


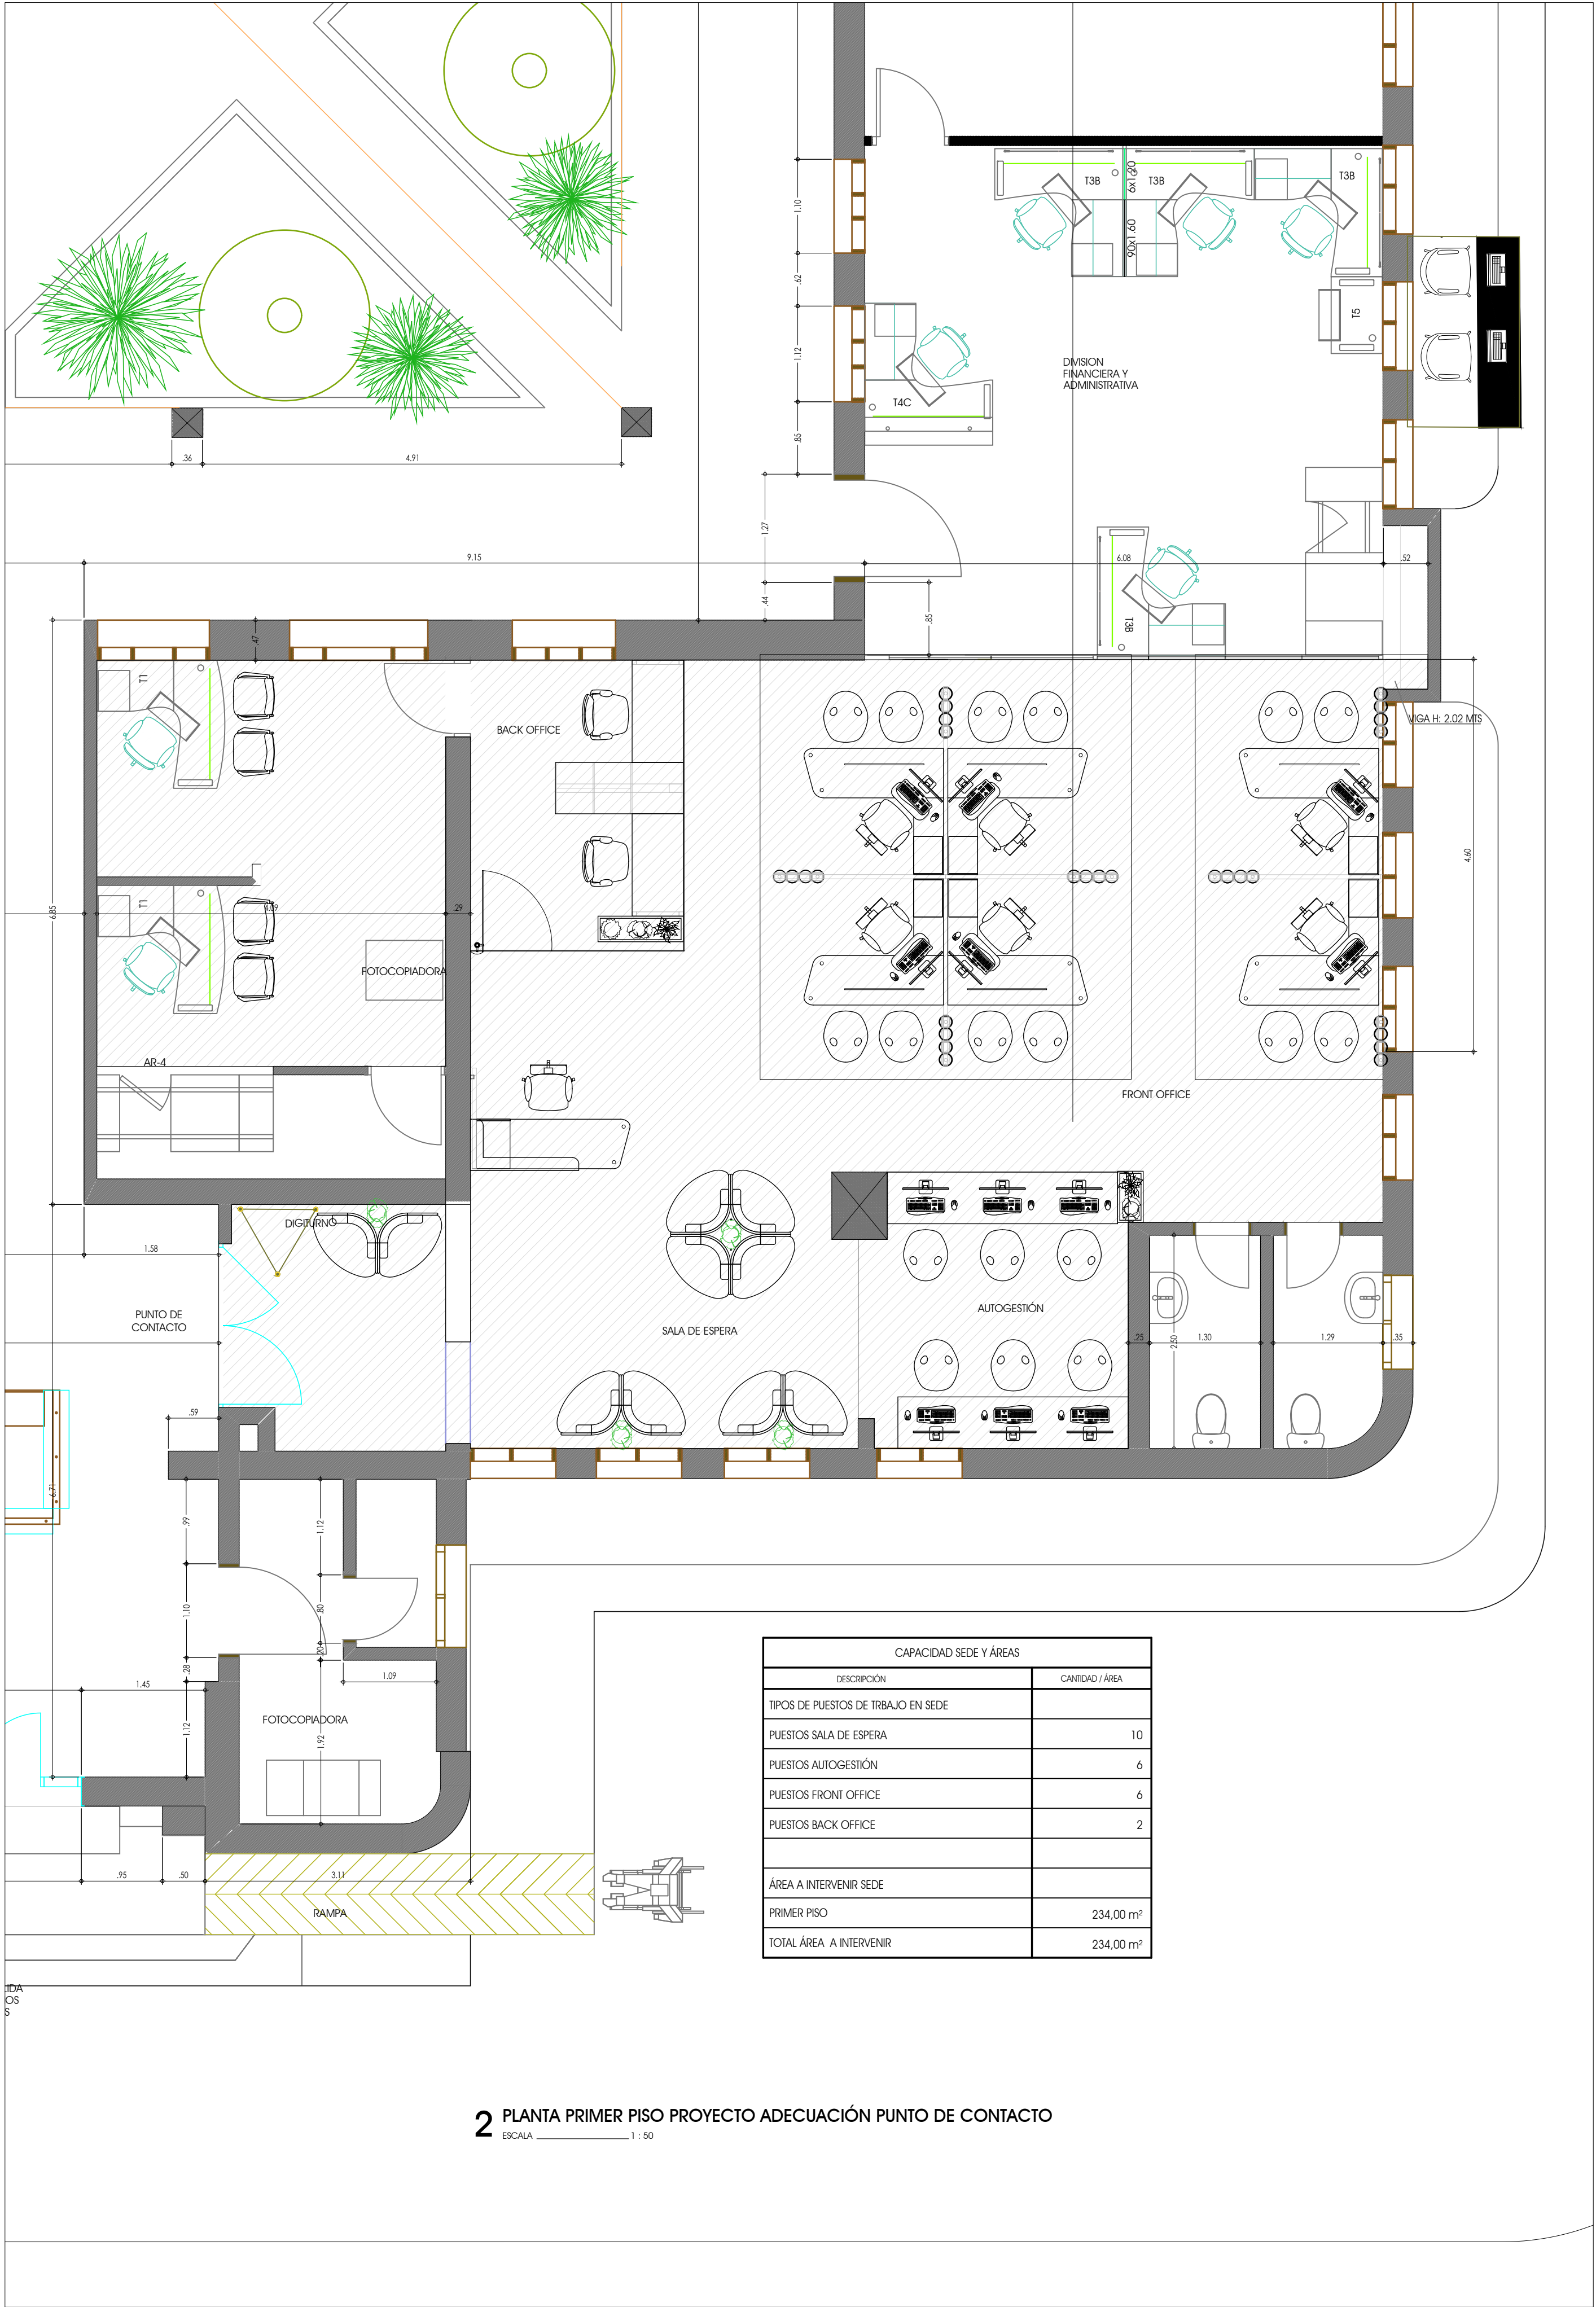
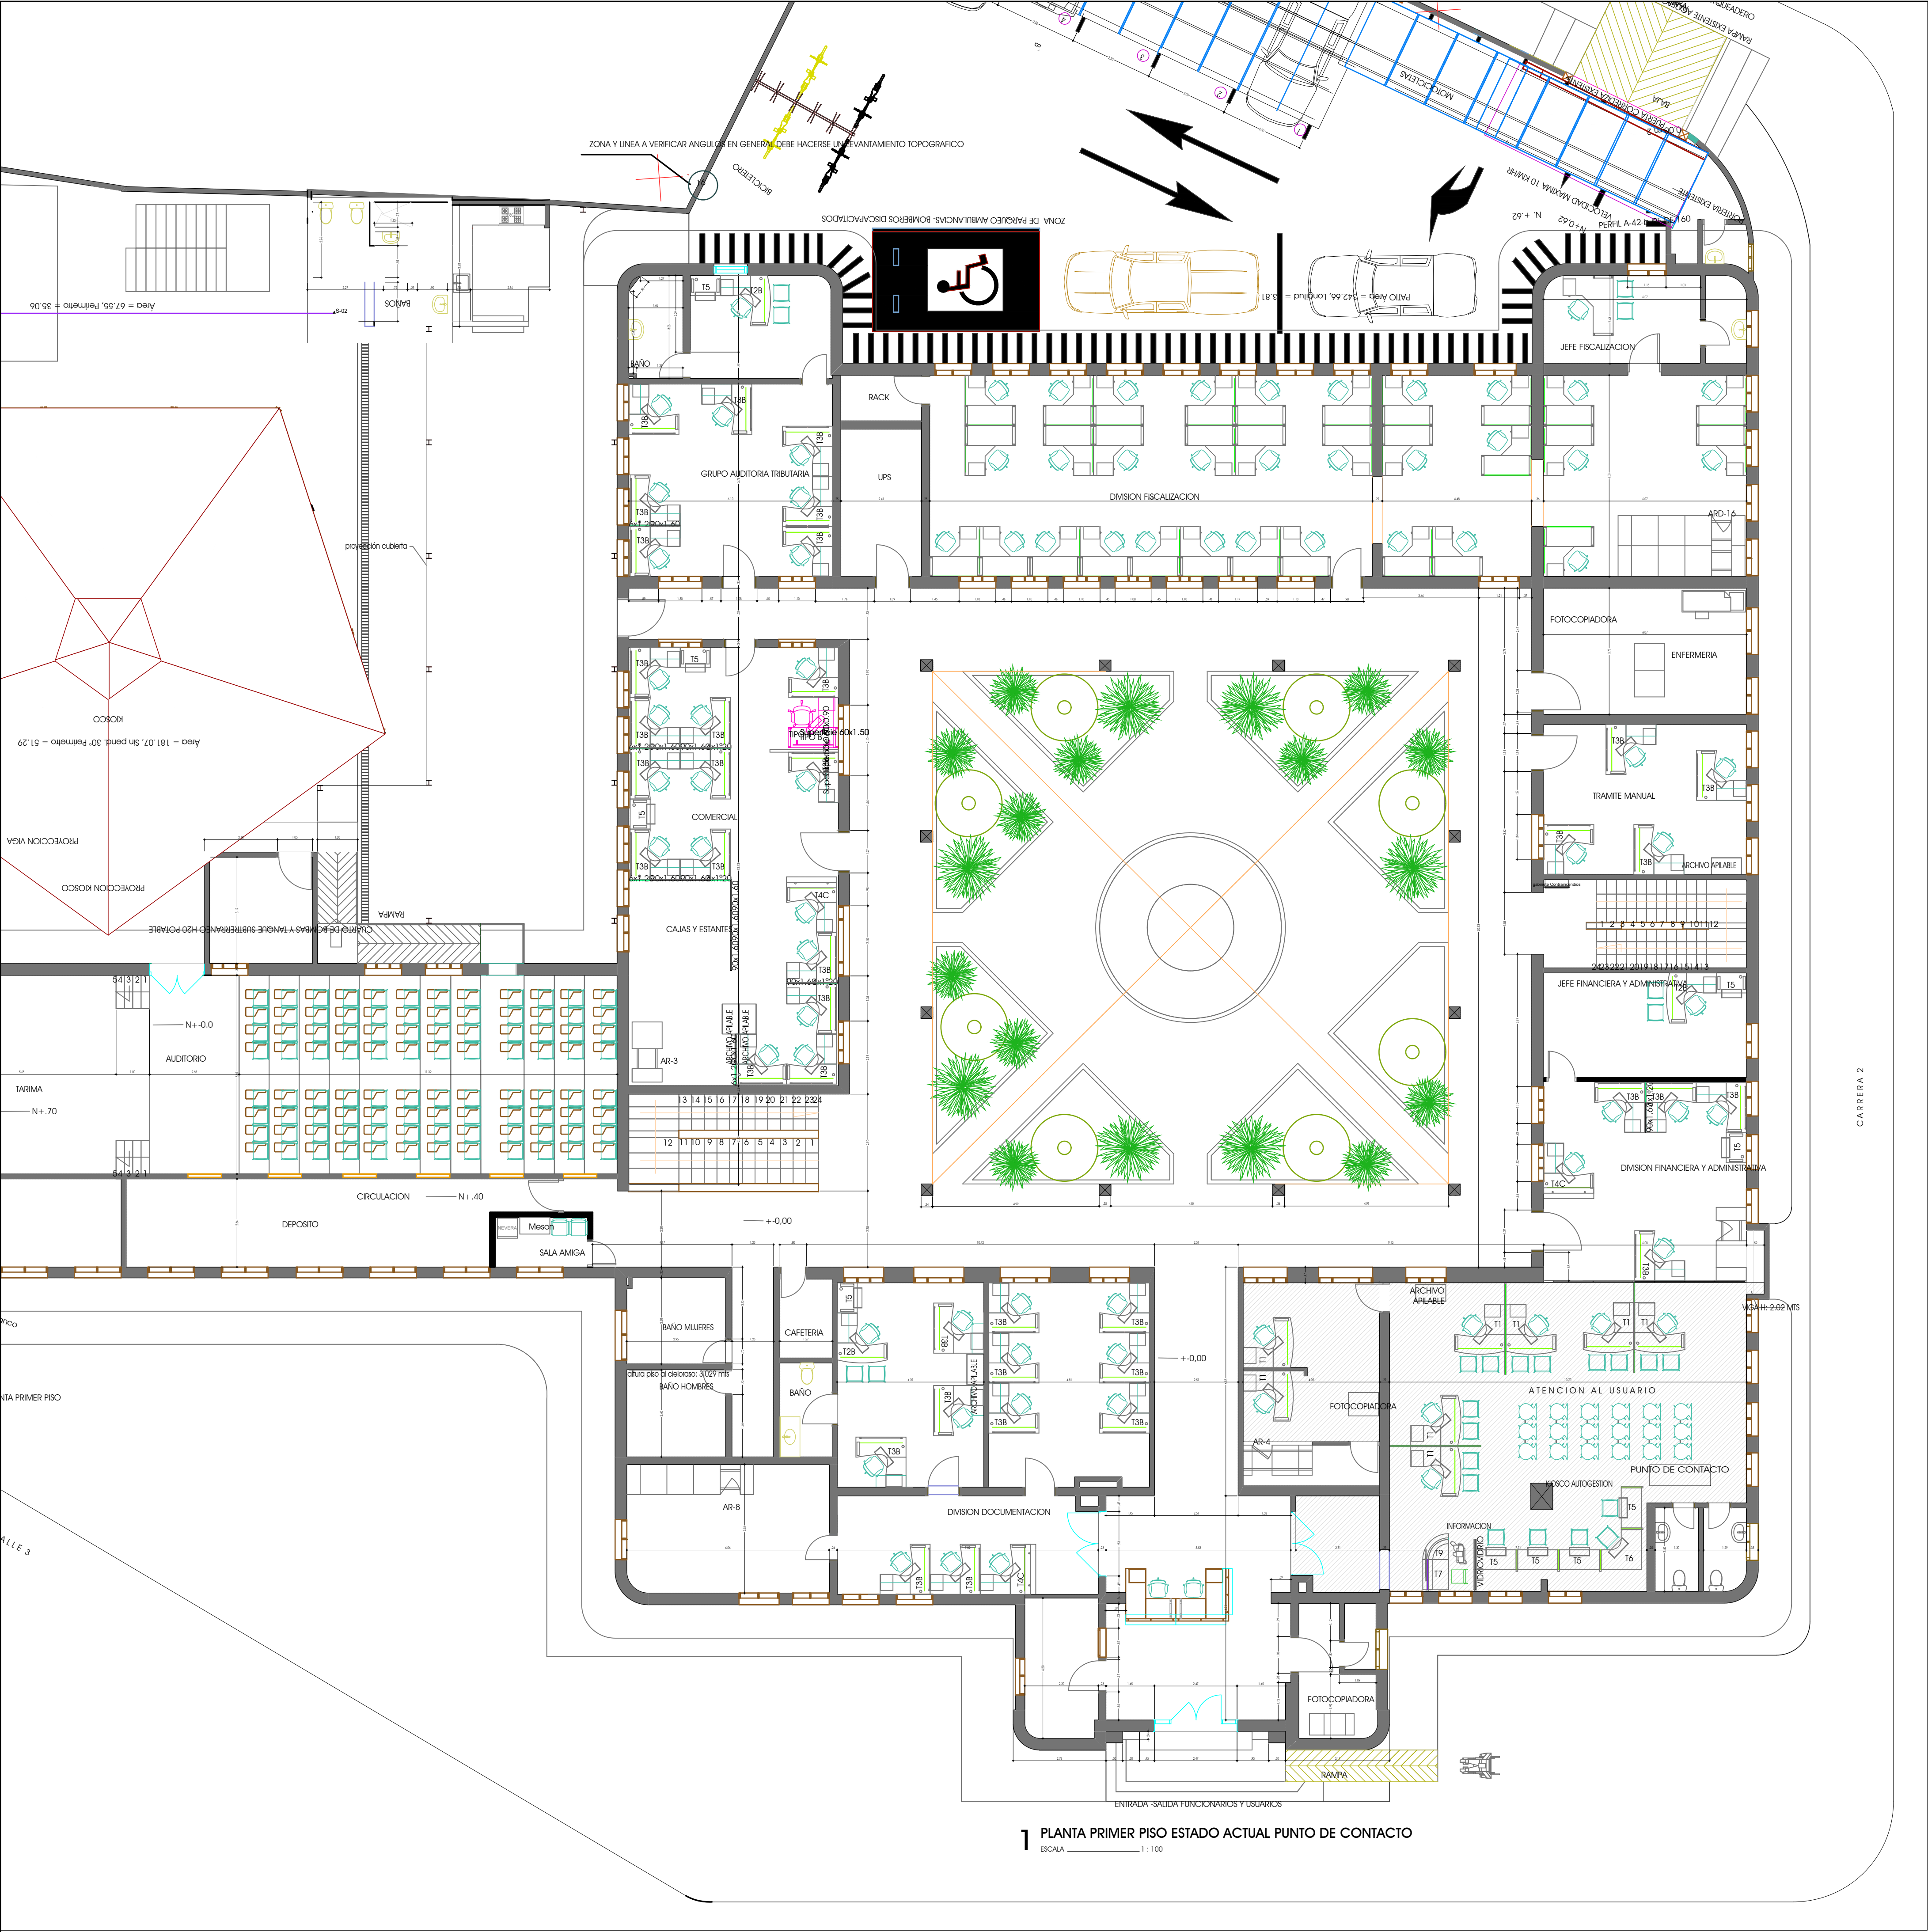
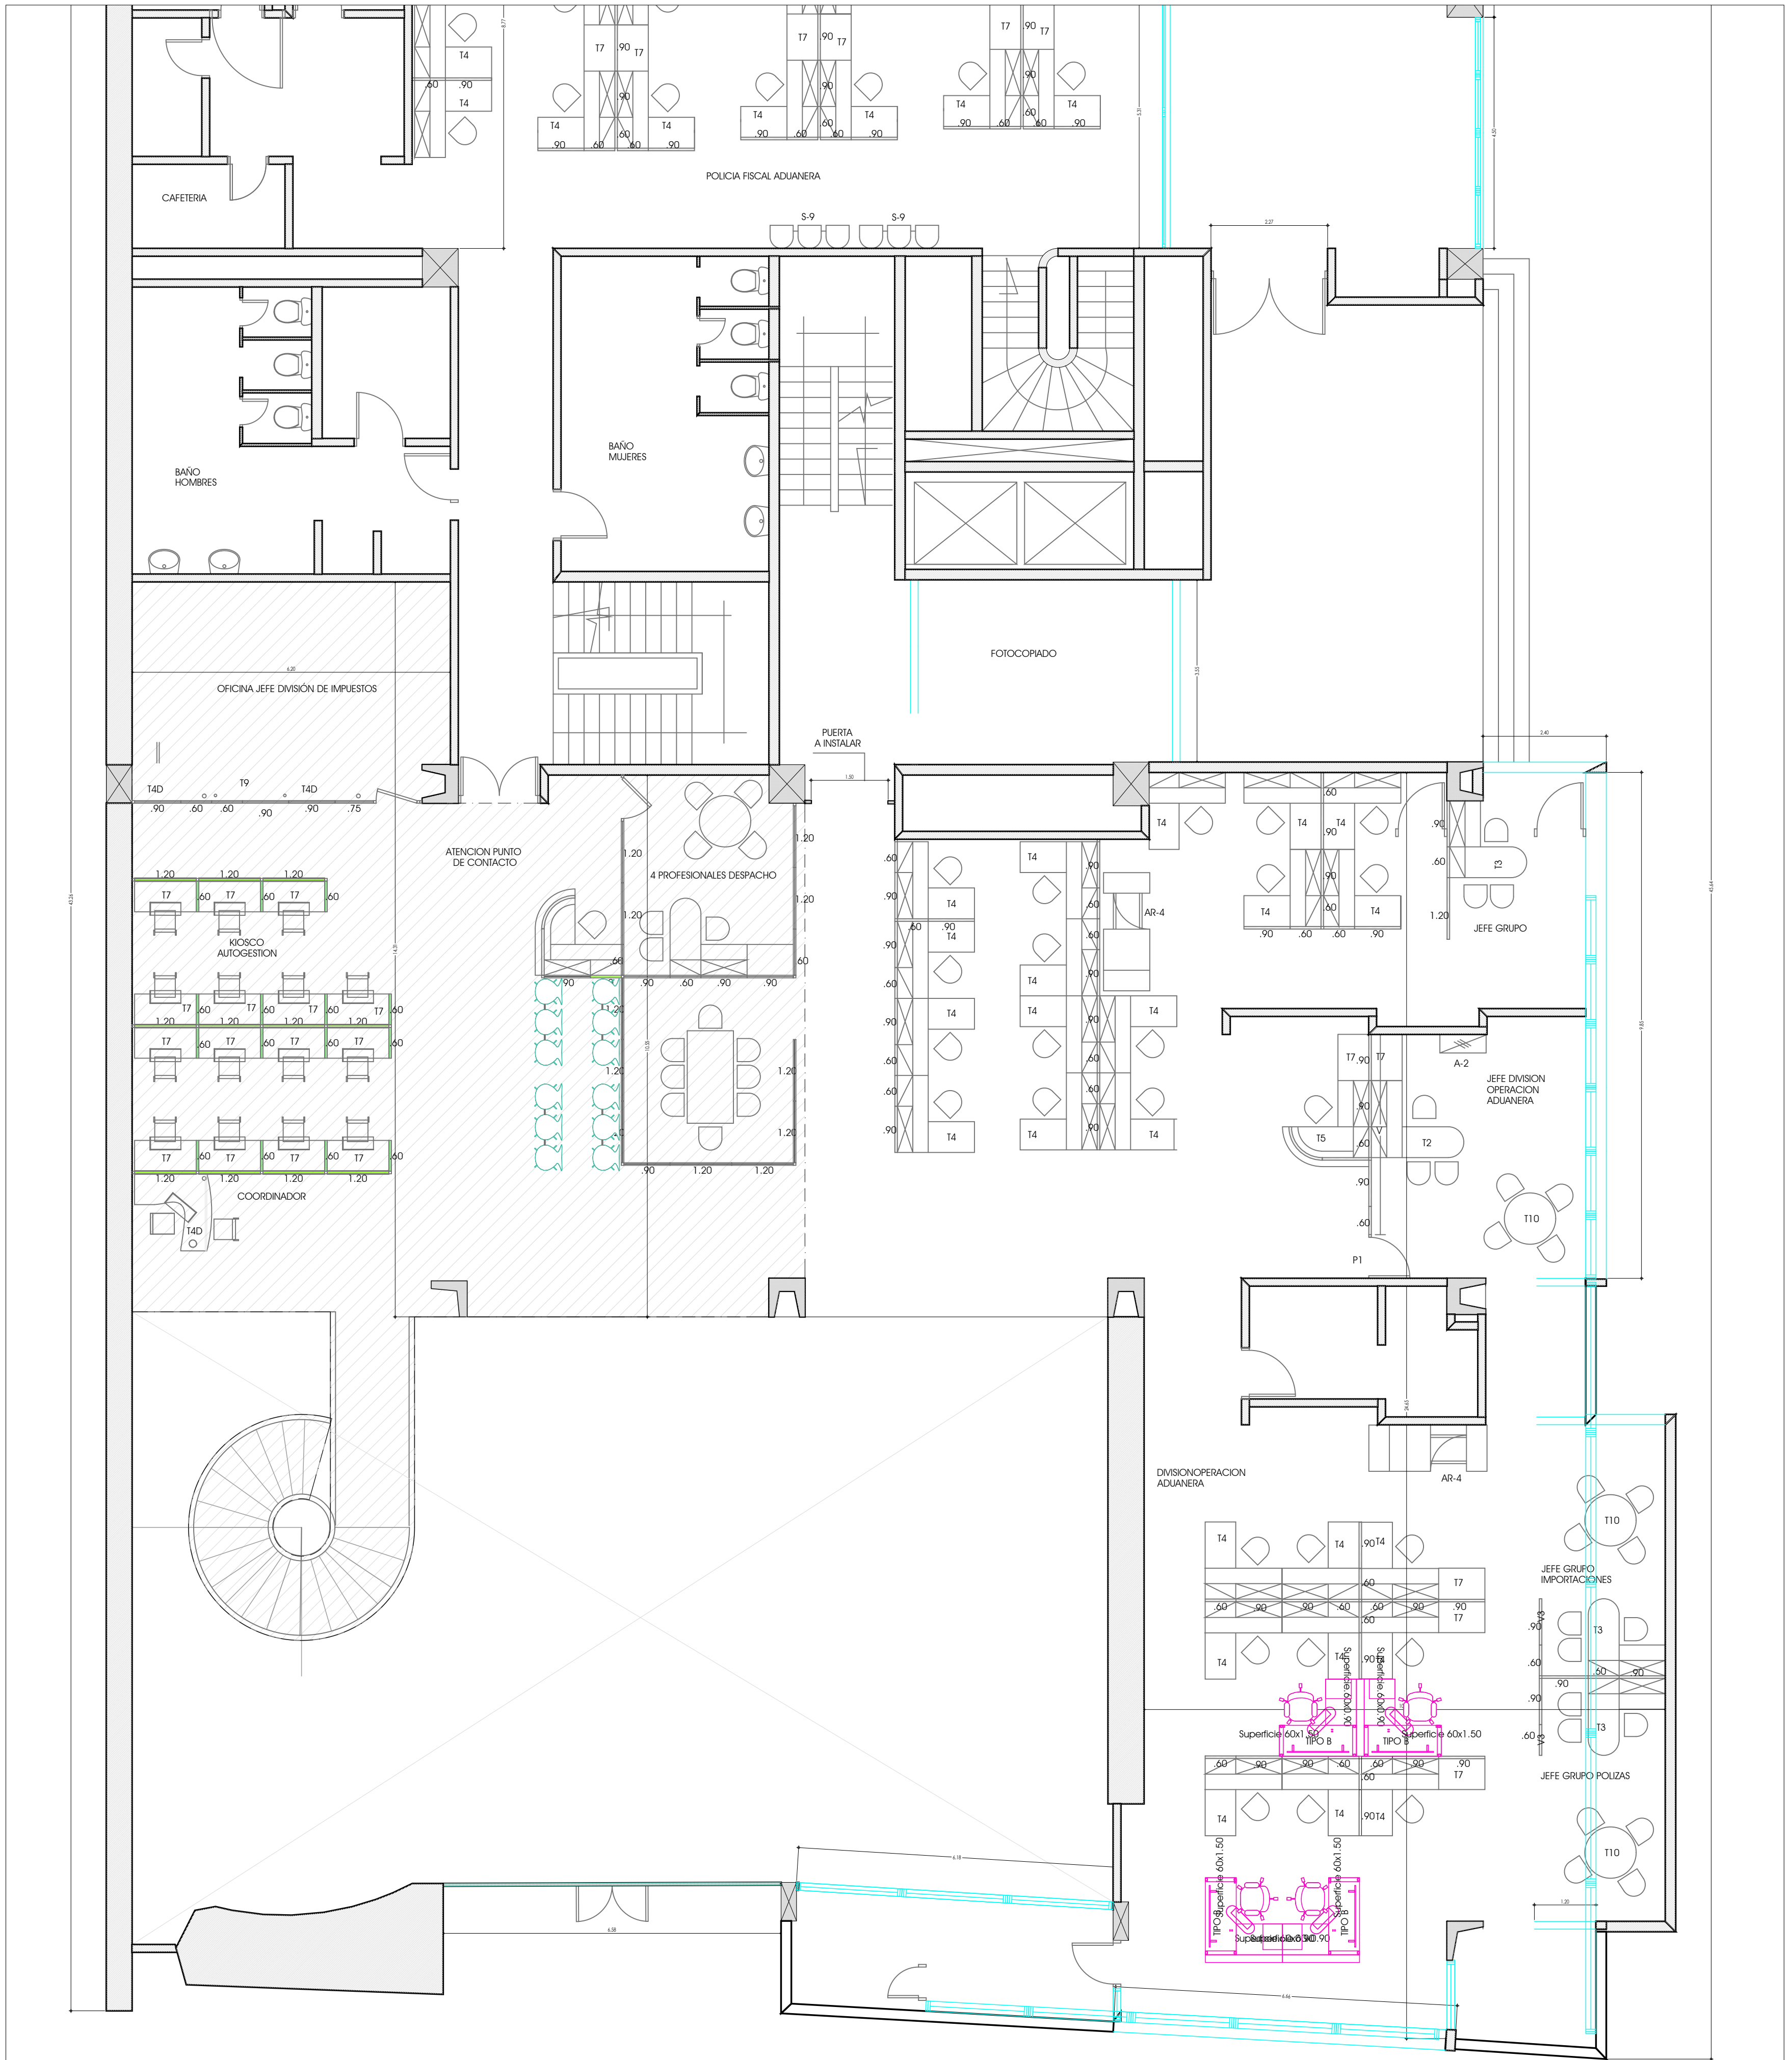


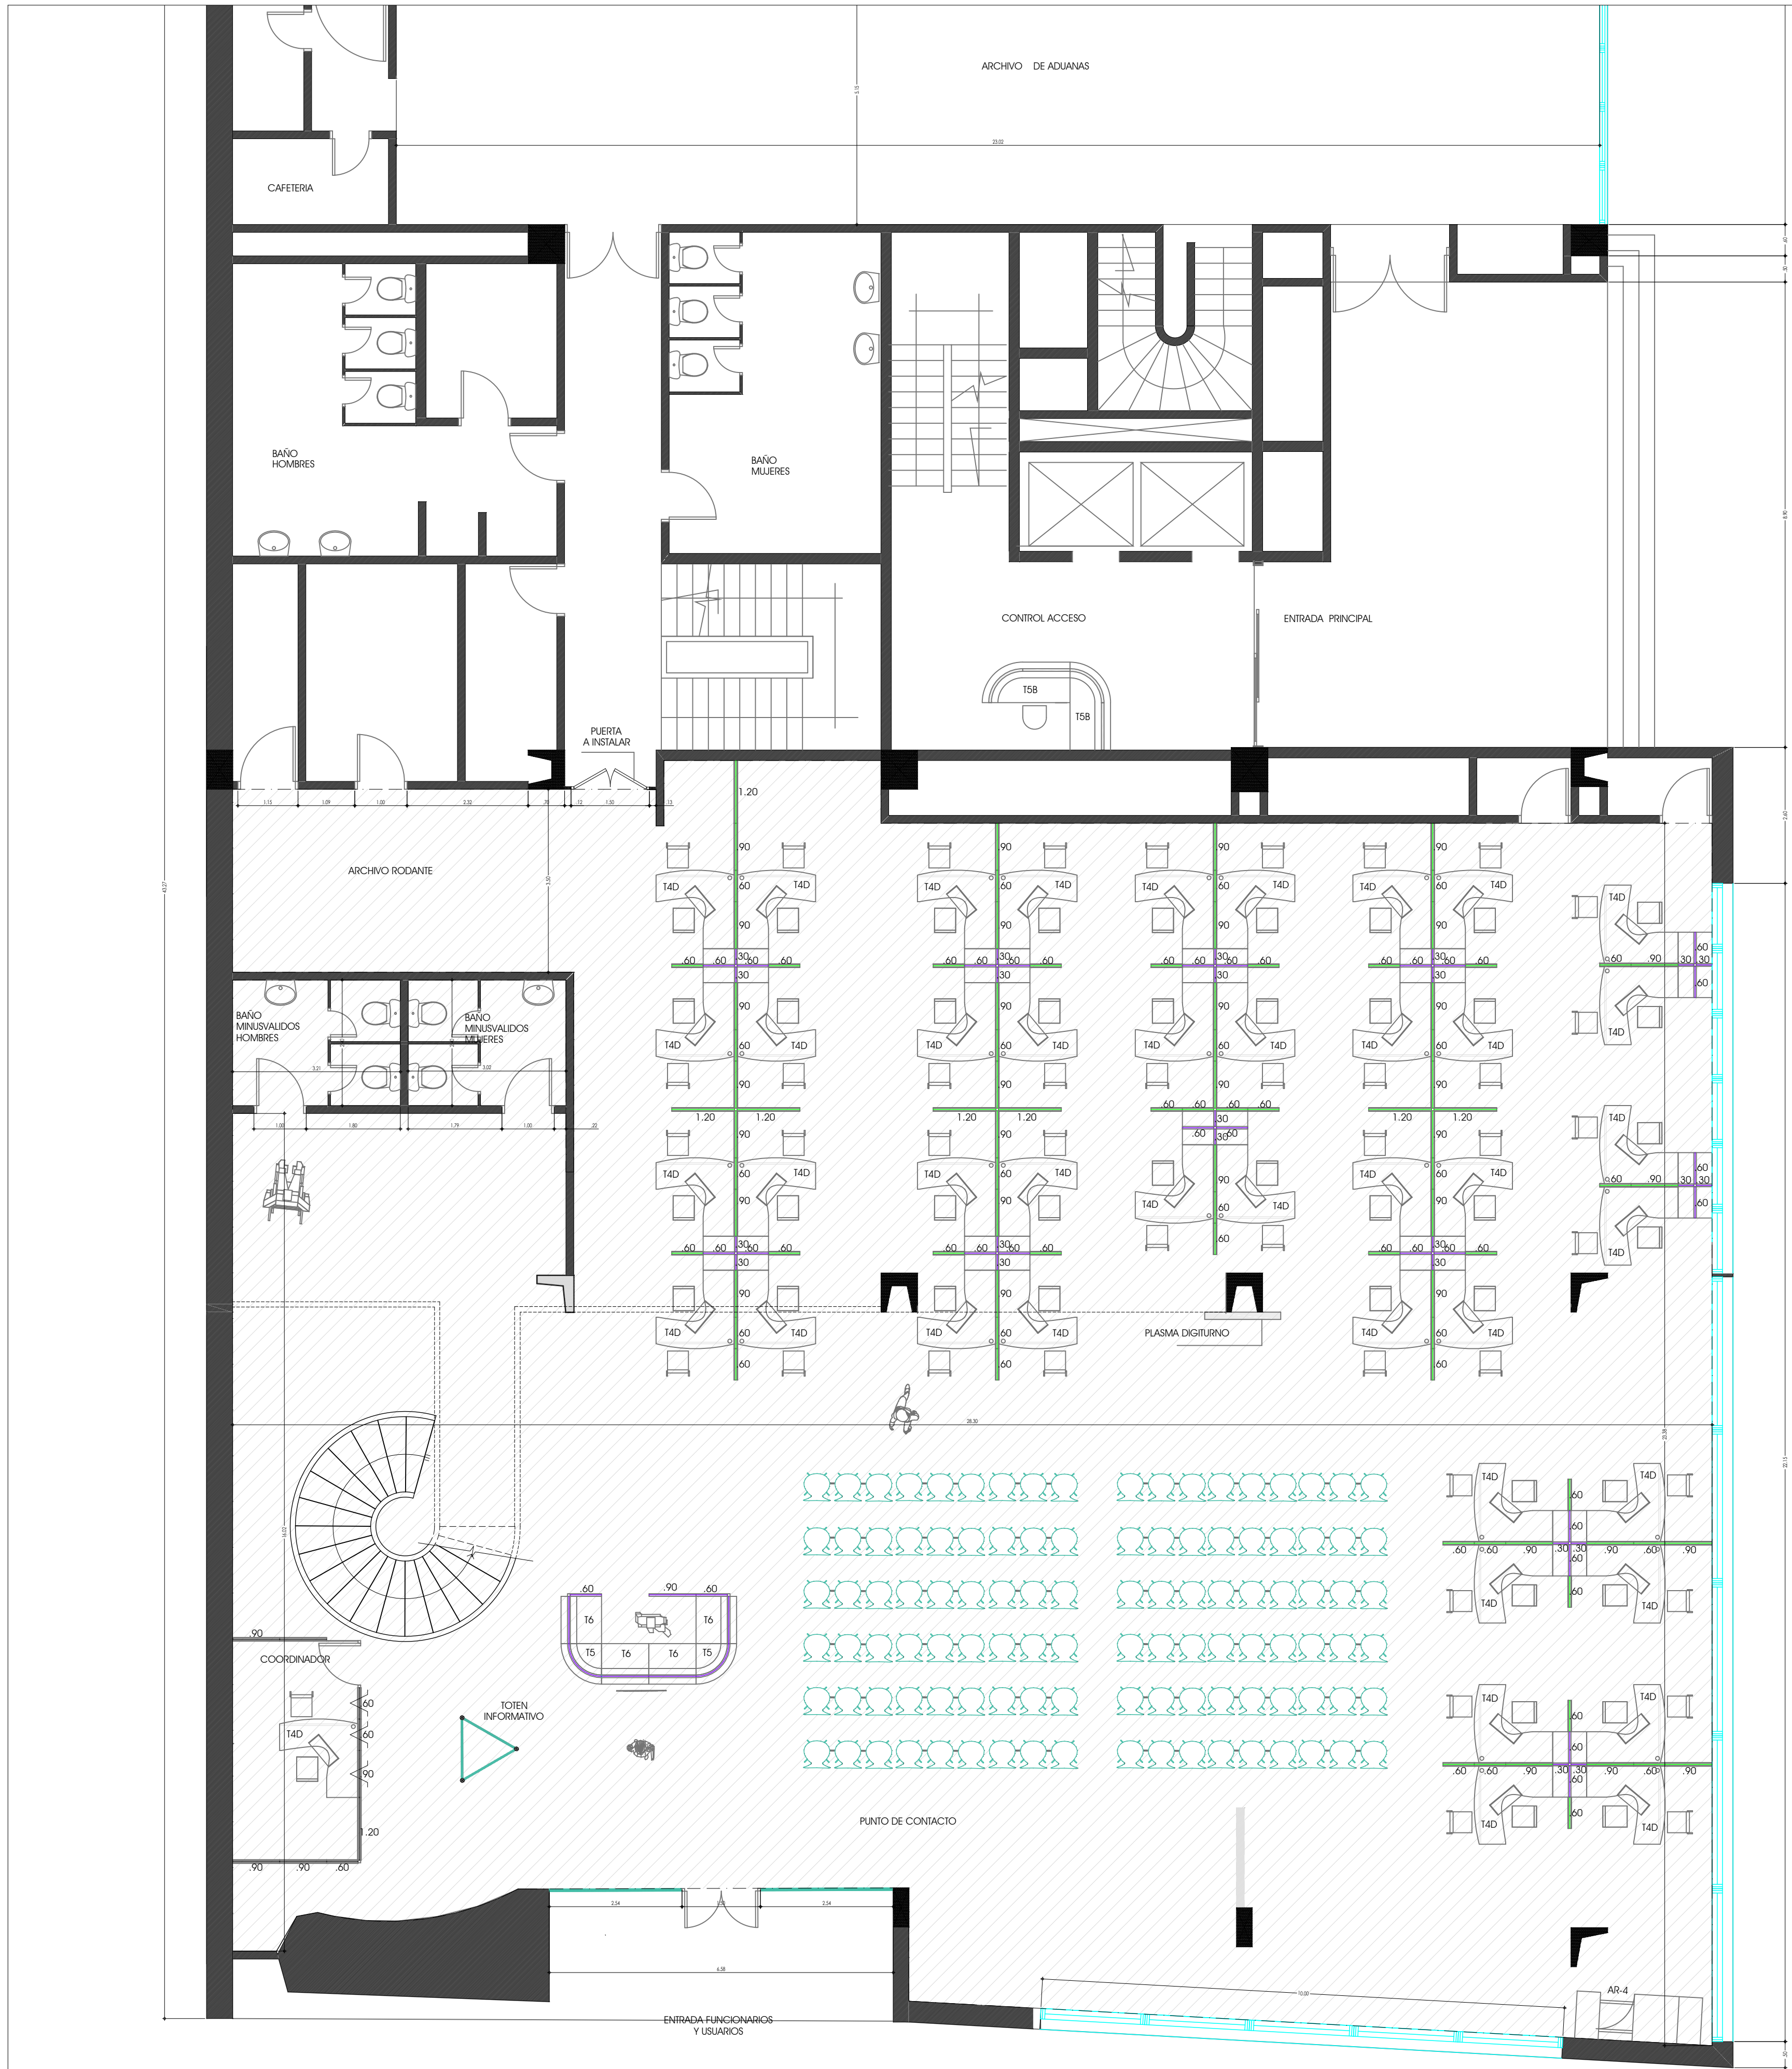


PLANO No. 1 DE 1	DIANI SUBDIRECCIÓN ADMINISTRATIVA COORDINACIÓN DE INFRAESTRUCTURA DIRECCIÓN SECCIONAL INTERVENCIÓN PUNTO DE CONTACTO	CONTENIDO: PLANTA GENERAL PRIMER PISO ESTADO ACTUAL PLANTA PRIMER PISO PROYECTO ADECUACIÓN PUNTO DE CONTACTO ESCALA: INDICADAS FECHA: MAYO 2022 DIRECCIÓN INMUEBLE: SEDE BIENAVENTURA PC.DWG	DISEÑO: ARQ. AURA ROSÁNGELA ACEVEDO BELLÓN 00000-00000 DIGITALIZACIÓN: ARQ. AURA LIZARAZO FORERO	NOTAS:	PLANO No. 1 DE 1
--	---	--	---	-------------------	--

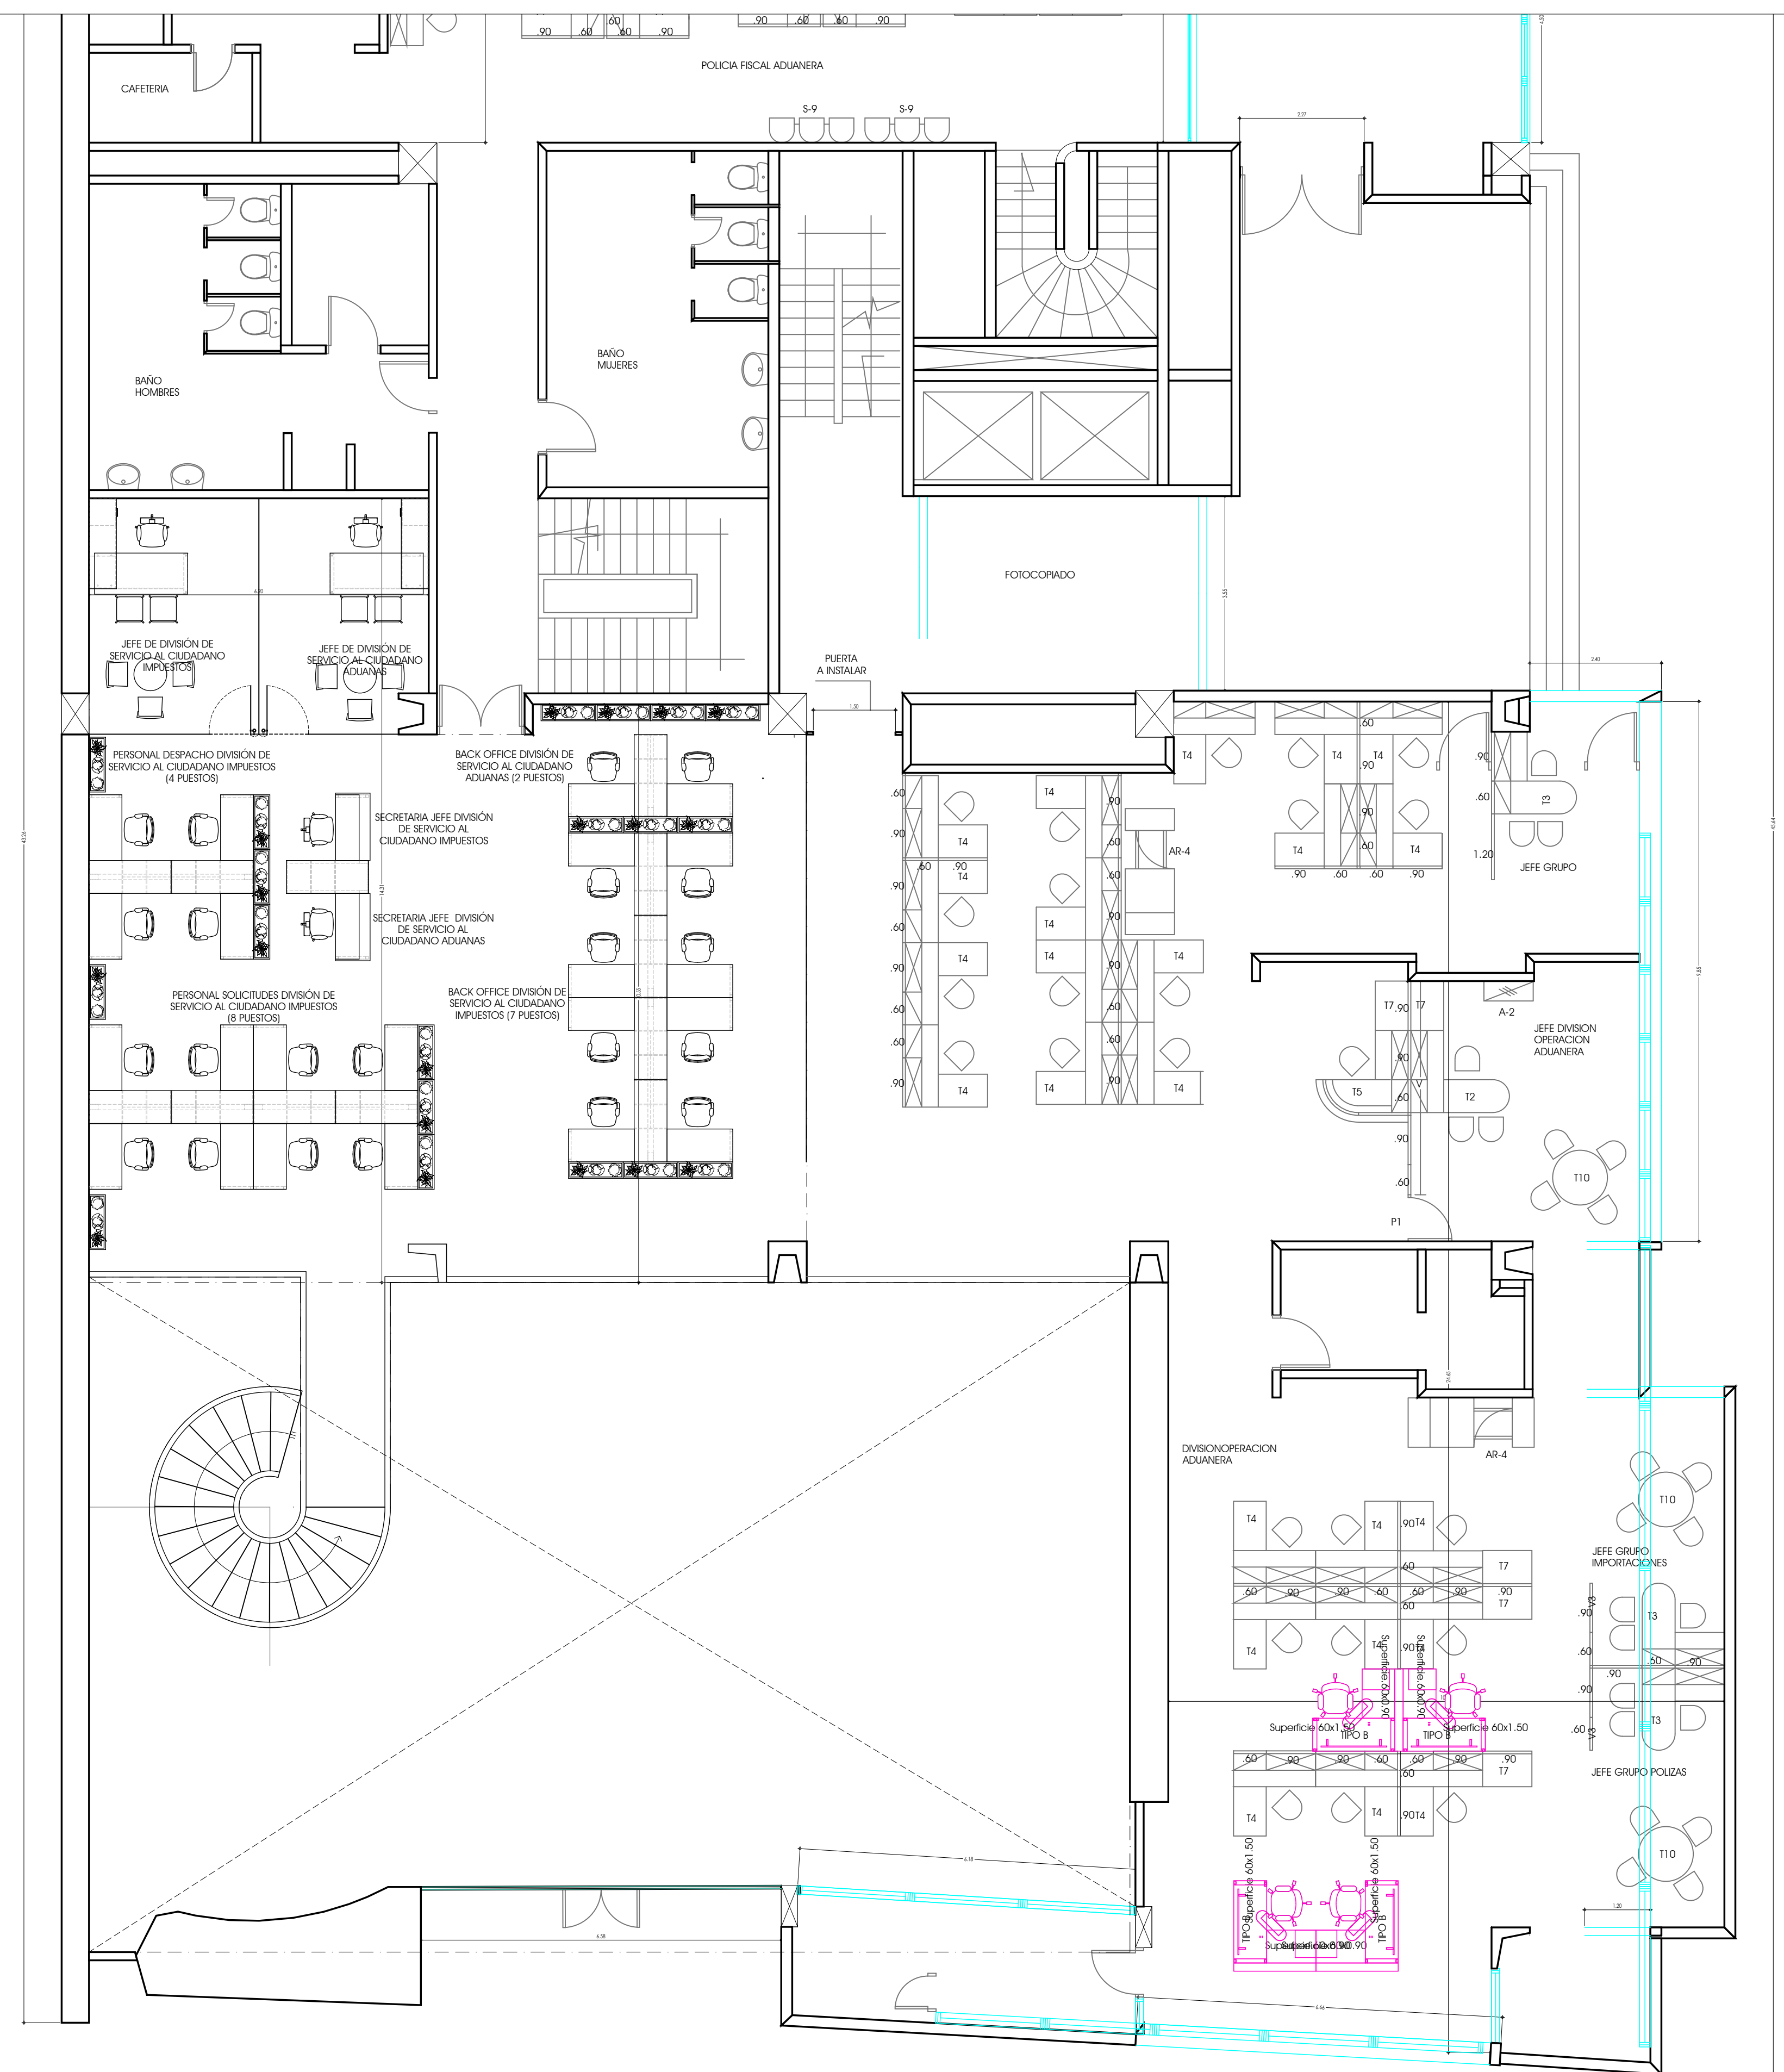


PLANO No. 1 DE 2	DIAN SUBDIRECCIÓN ADMINISTRATIVA COORDINACIÓN DE INFRAESTRUCTURA DIRECCIÓN SECCIONAL DE ADUANAS DE CALI INTERVENCIÓN PUNTO DE CONTACTO	CONTENIDO: PLANTA GENERAL PRIMER PISO ESTADO ACTUAL ESCALA: 1: 125 FECHA: MAYO 2022 DIRECCIÓN INMUEBLE: SEDE ADUANAS CALI PC.DWG	DISEÑO: ARQ. AURA ROSÁNGELA ACEVEDO BELLÓN ARQ. MIGUEL ÁNGEL BARRERA DÍAZ DIGITALIZACIÓN: ARQ. AURA LIZARAZO FORERO ARQ. AURA ROSÁNGELA ACEVEDO BELLÓN ARQ. MIGUEL ÁNGEL BARRERA DÍAZ	NOTAS:	PLANO No. 1 DE 2
--	---	--	---	-------------------	--

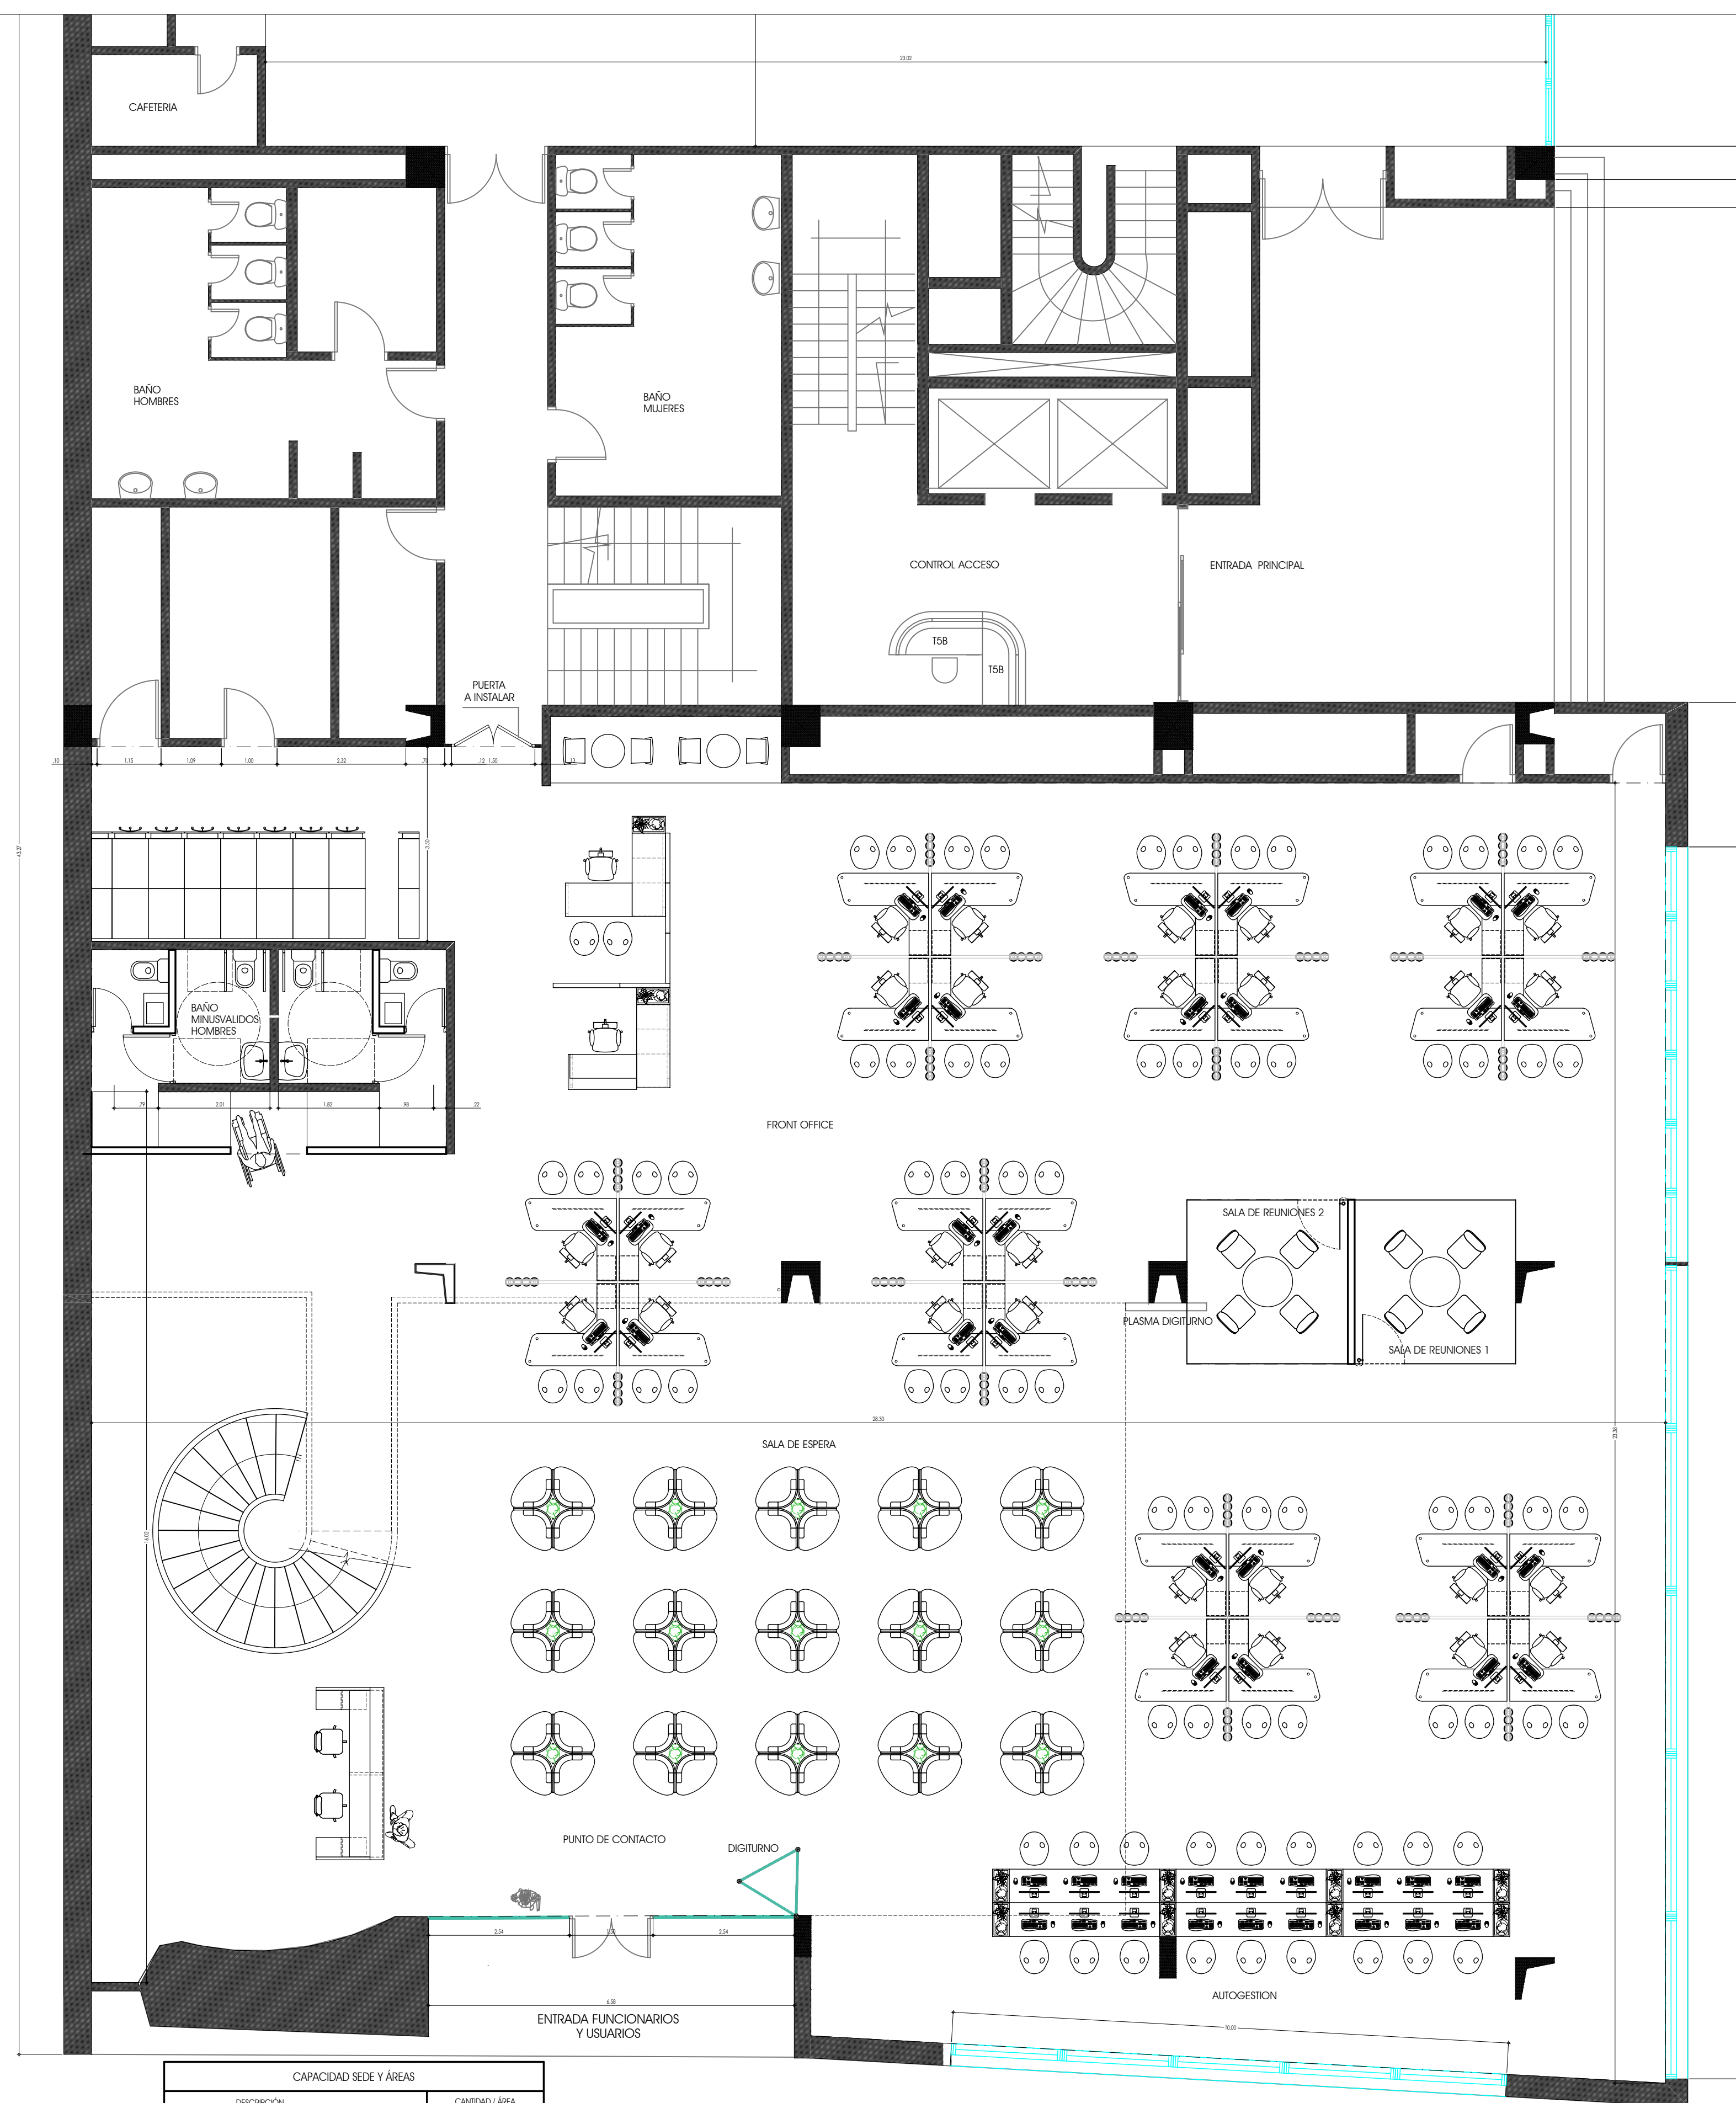

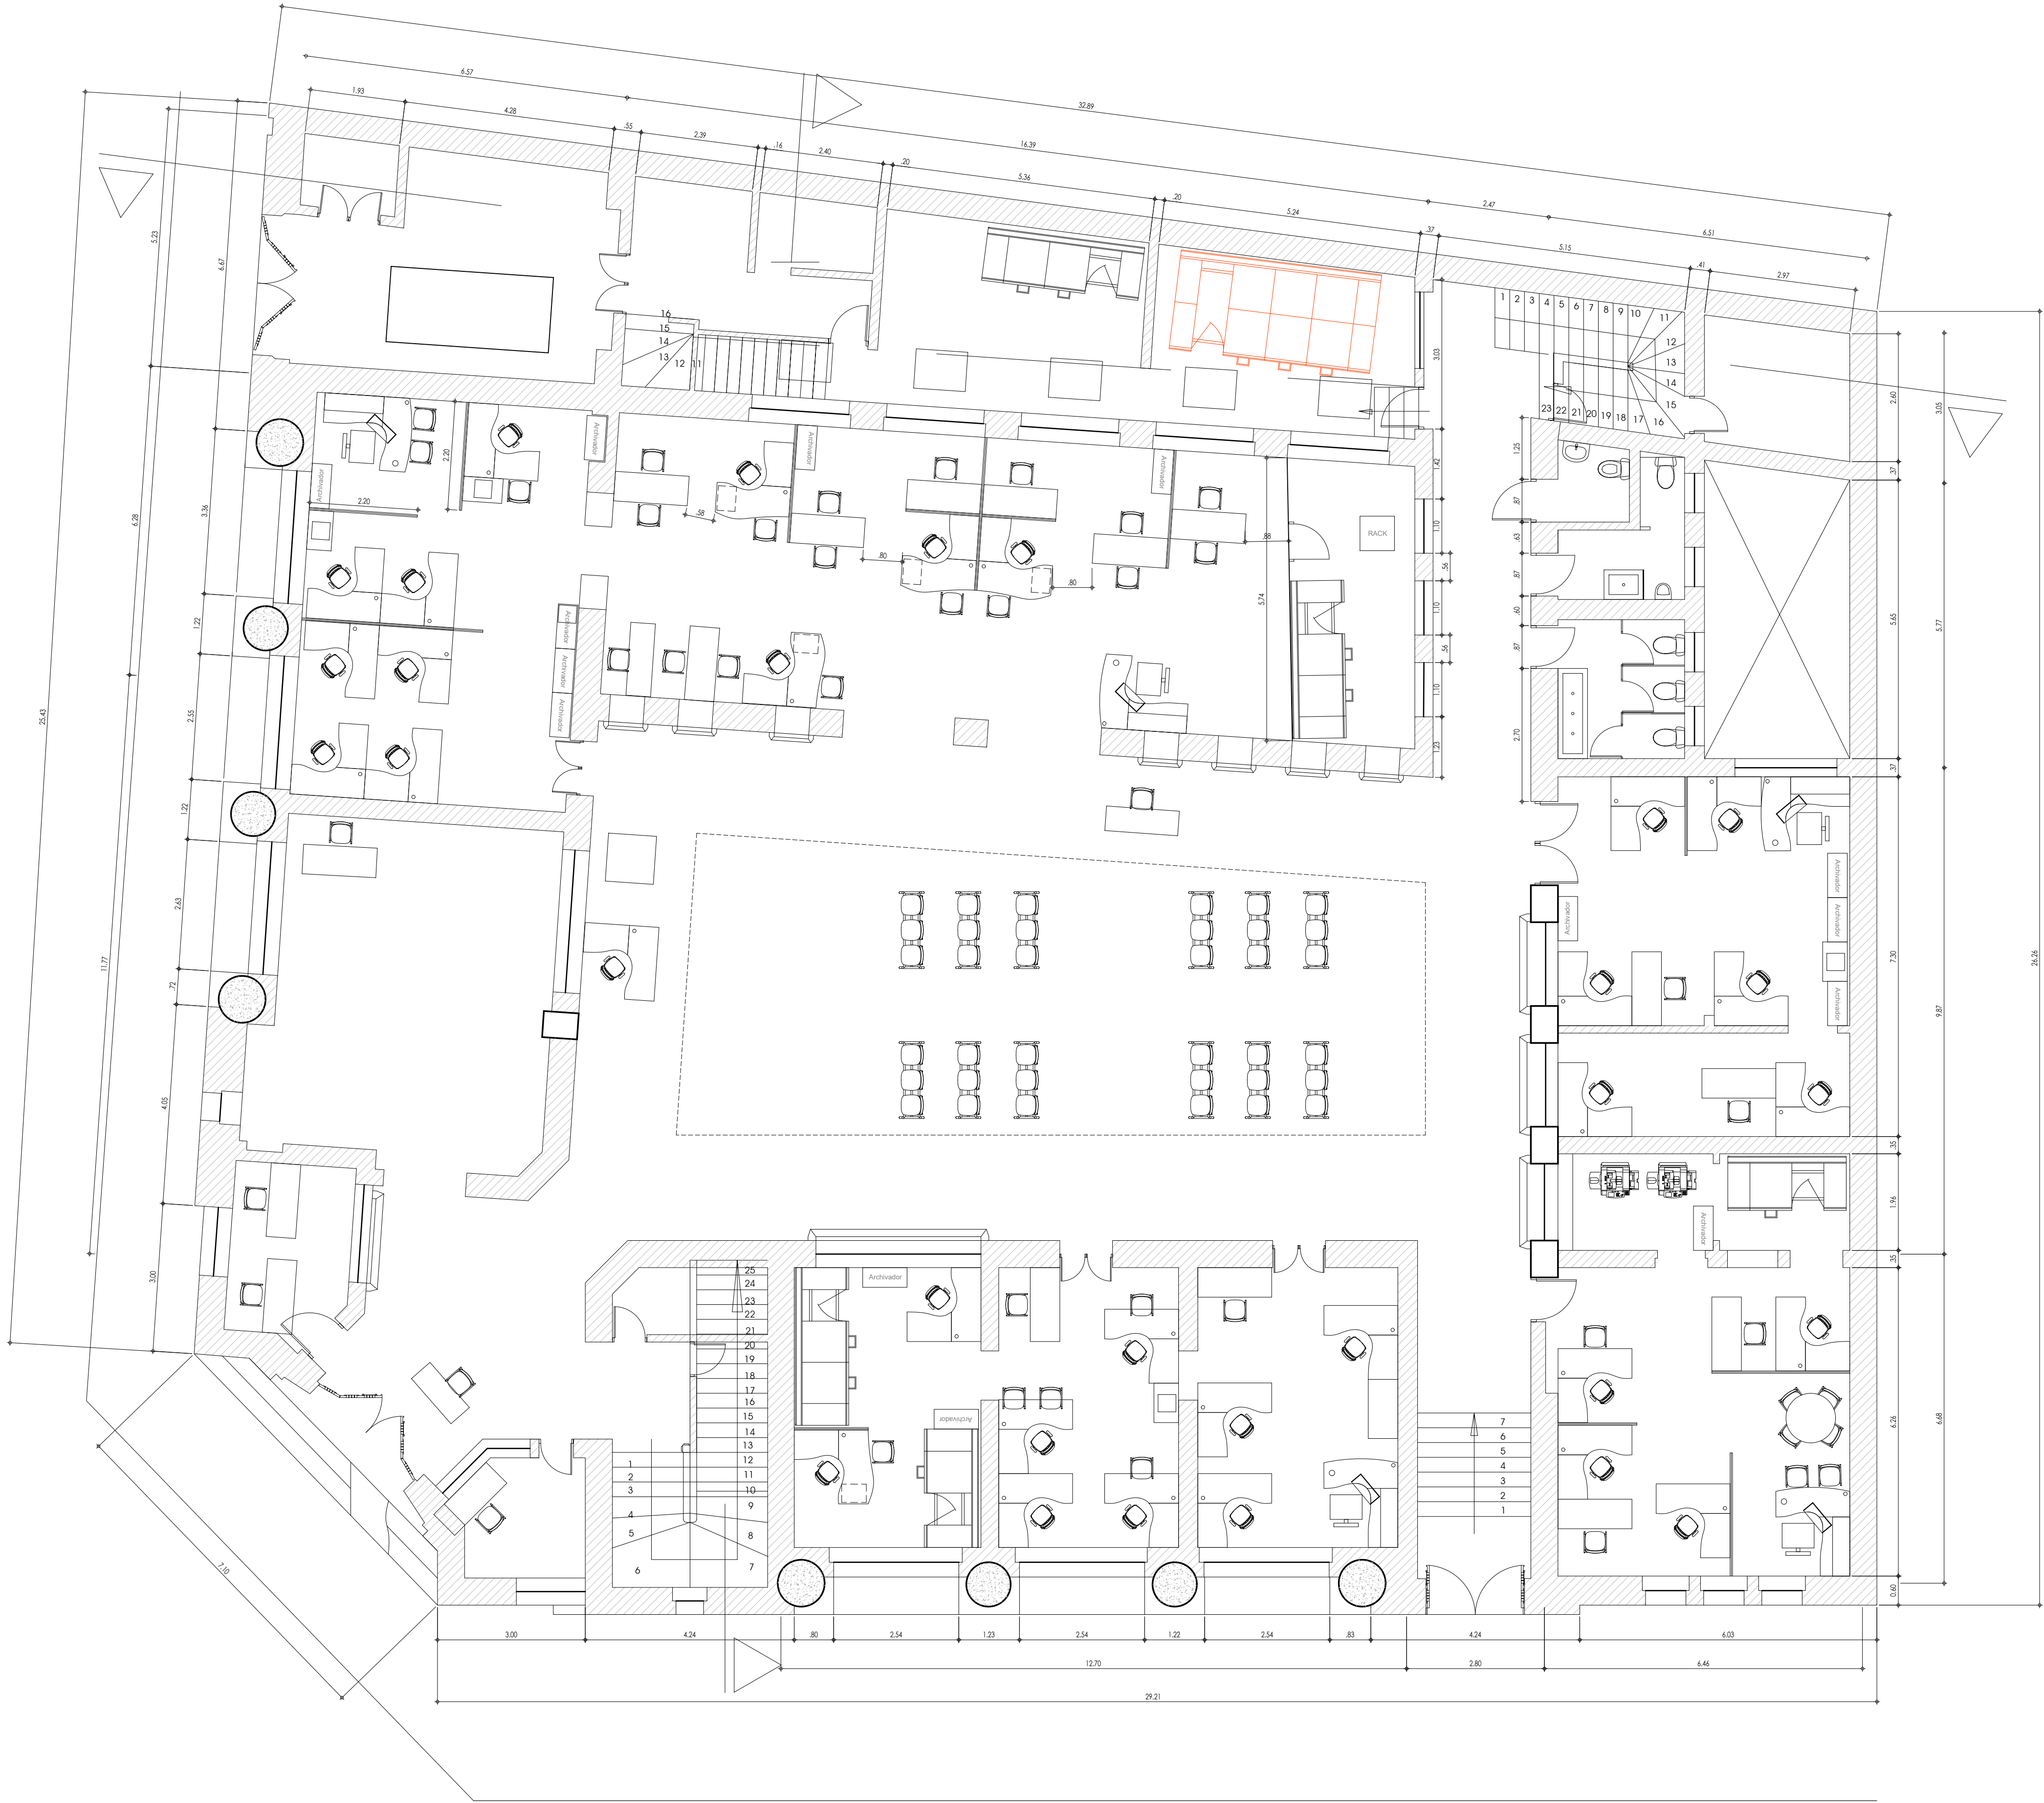

1 PLANTA PRIMER PISO ESTADO ACTUAL
ESCALA 1 : 75

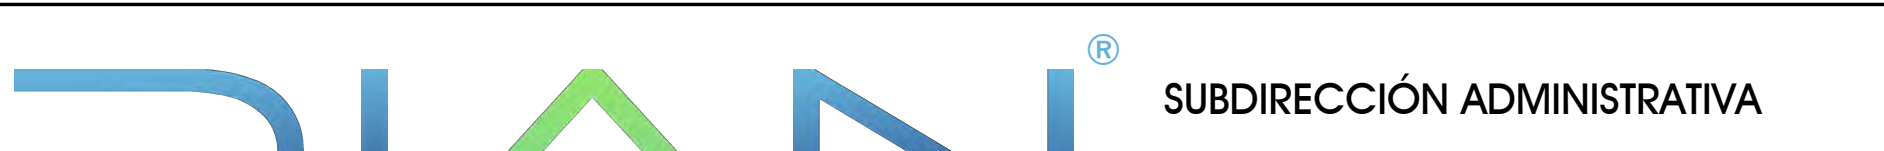PLANO No.		CONTENIDO:		DISEÑO:		NOTAS:	PLANO No.
1 DE 2		PLANTA GENERAL PRIMER PISO ESTADO ACTUAL		ARQ. AURA ROSÁNGELA ACEVEDO BELLÓN 00000-00000			ARQ. AURA LIZARAZO FORERO
DIRECCIÓN SECCIONAL DE IMPUESTOS Y ADUANAS DE IBAGUÉ INTERVENCIÓN PUNTO DE CONTACTO		ESCALA: 1:75	FECHA: MAYO 2022	DIGITALIZACIÓN:			
		DIRECCIÓN INMUEBLE: Carrera 3A No.9-01 Ibague-Tolima	ARCHIVO: PUNTO DE CONTACTO IBAGUÉ.DWG				




REQUERIMIENTOS SEDE Y ÁREAS	
DESCRIPCION	CANTIDAD / AREA
REQUERIMIENTOS SEDE	
PUESTOS SALA DE ESPERA	40
PUESTOS AUTOGESTION	9
PUESTOS FRONT OFFICE	16
PUESTOS BACK OFFICE	12
AREA A INTERVENIR SEDE	415.7
PRIMER PISO	415.7
TOTAL AREA A INTERVENIR	415.7

2 PLANTA PRIMER PISO PROYECTO ADECUACIÓN

ESCALA 1 : 75

PLANO No.

2 DE 2

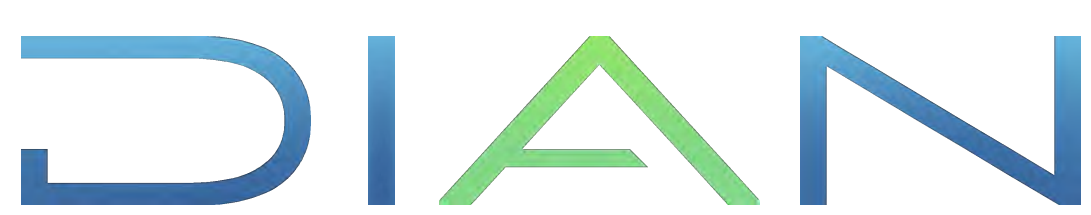

SUBDIRECCIÓN ADMINISTRATIVA
COORDINACIÓN DE INFRAESTRUCTURA

DIRECCIÓN SECCIONAL DE IMPUESTOS Y ADUANAS DE IBAGUÉ
INTERVENCIÓN PUNTO DE CONTACTO

CONTENIDO:

PLANTA PRIMER PISO
PROYECTO ADECUACIÓN

ESCALA:

1:75

DIRECCIÓN INMUEBLE:

Carrera 3A No.9-01 Ibaguè-Tolima

FECHA:

MAYO 2022

ARCHIVO:

PUNTO DE CONTACTO IBAGUÉ.DWG

DISEÑO:

ARQ. AURA ROSÁNGELA ACEVEDO BELLÓN
00000-00000



DIGITALIZACIÓN:


ARQ. AURA LIZARAZO FORERO


NOTAS:

PLANO No.


2 DE 2

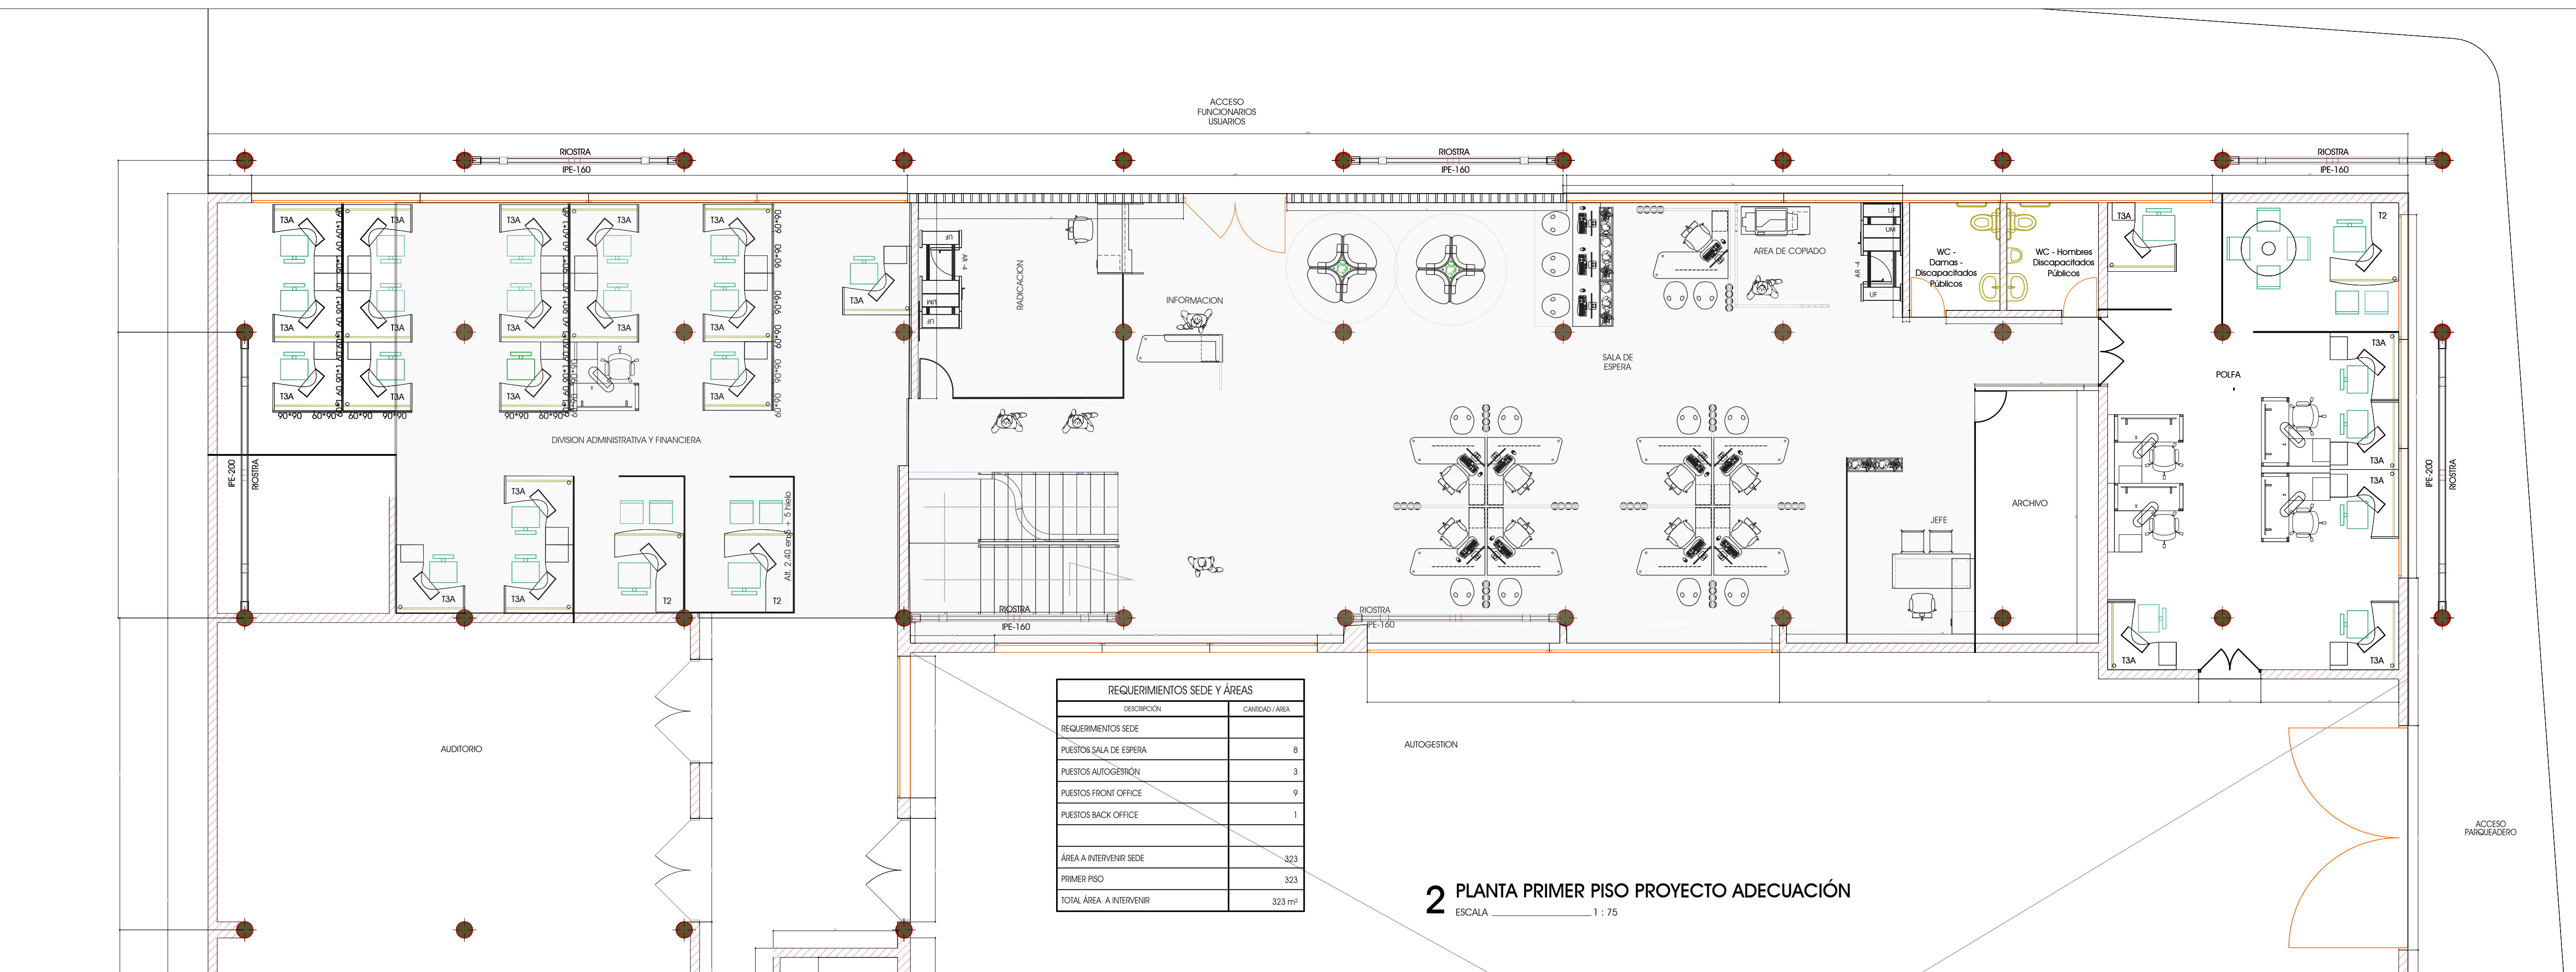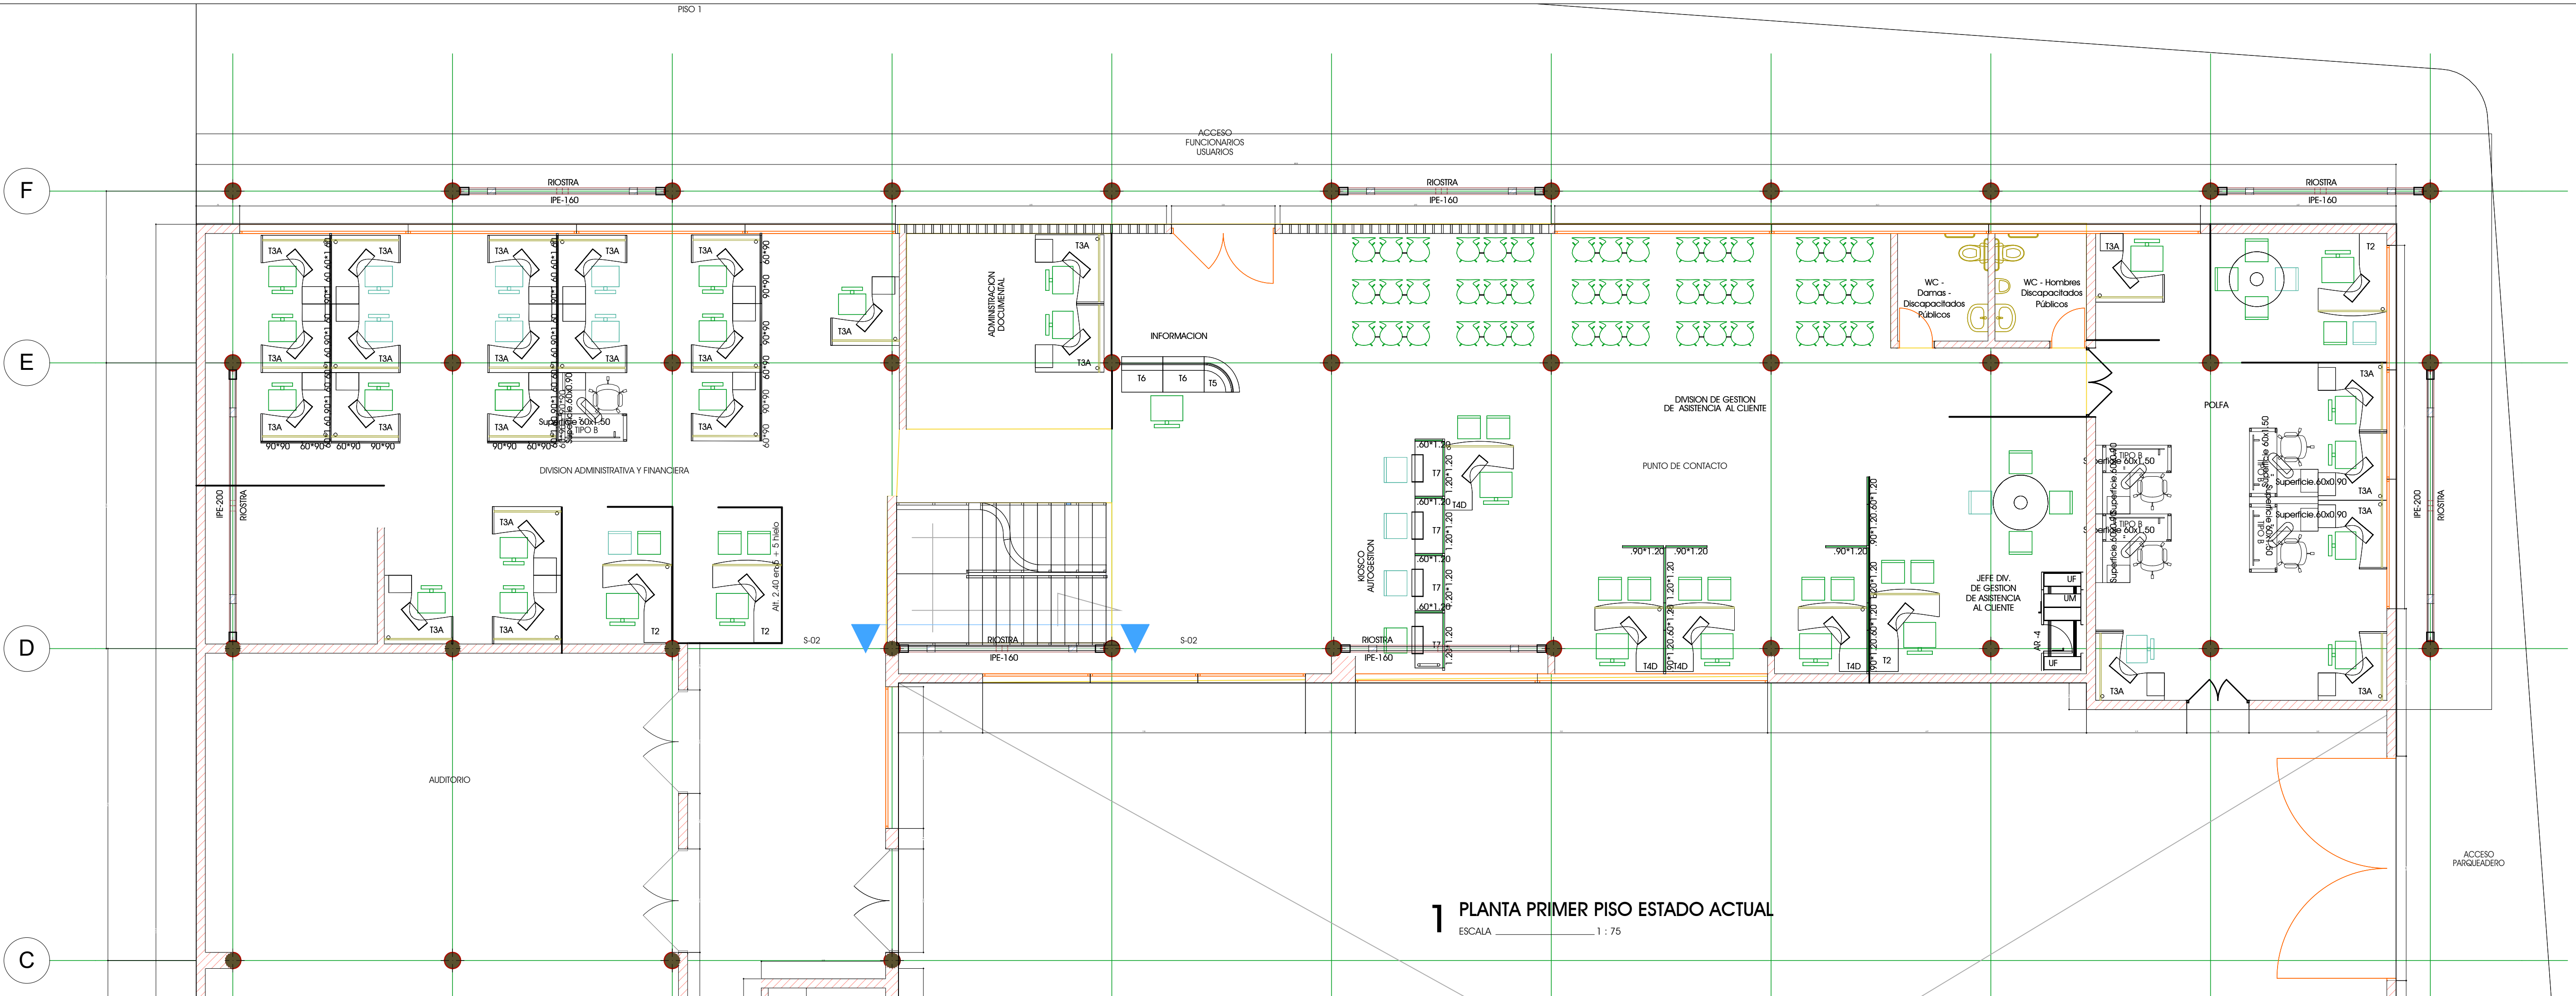


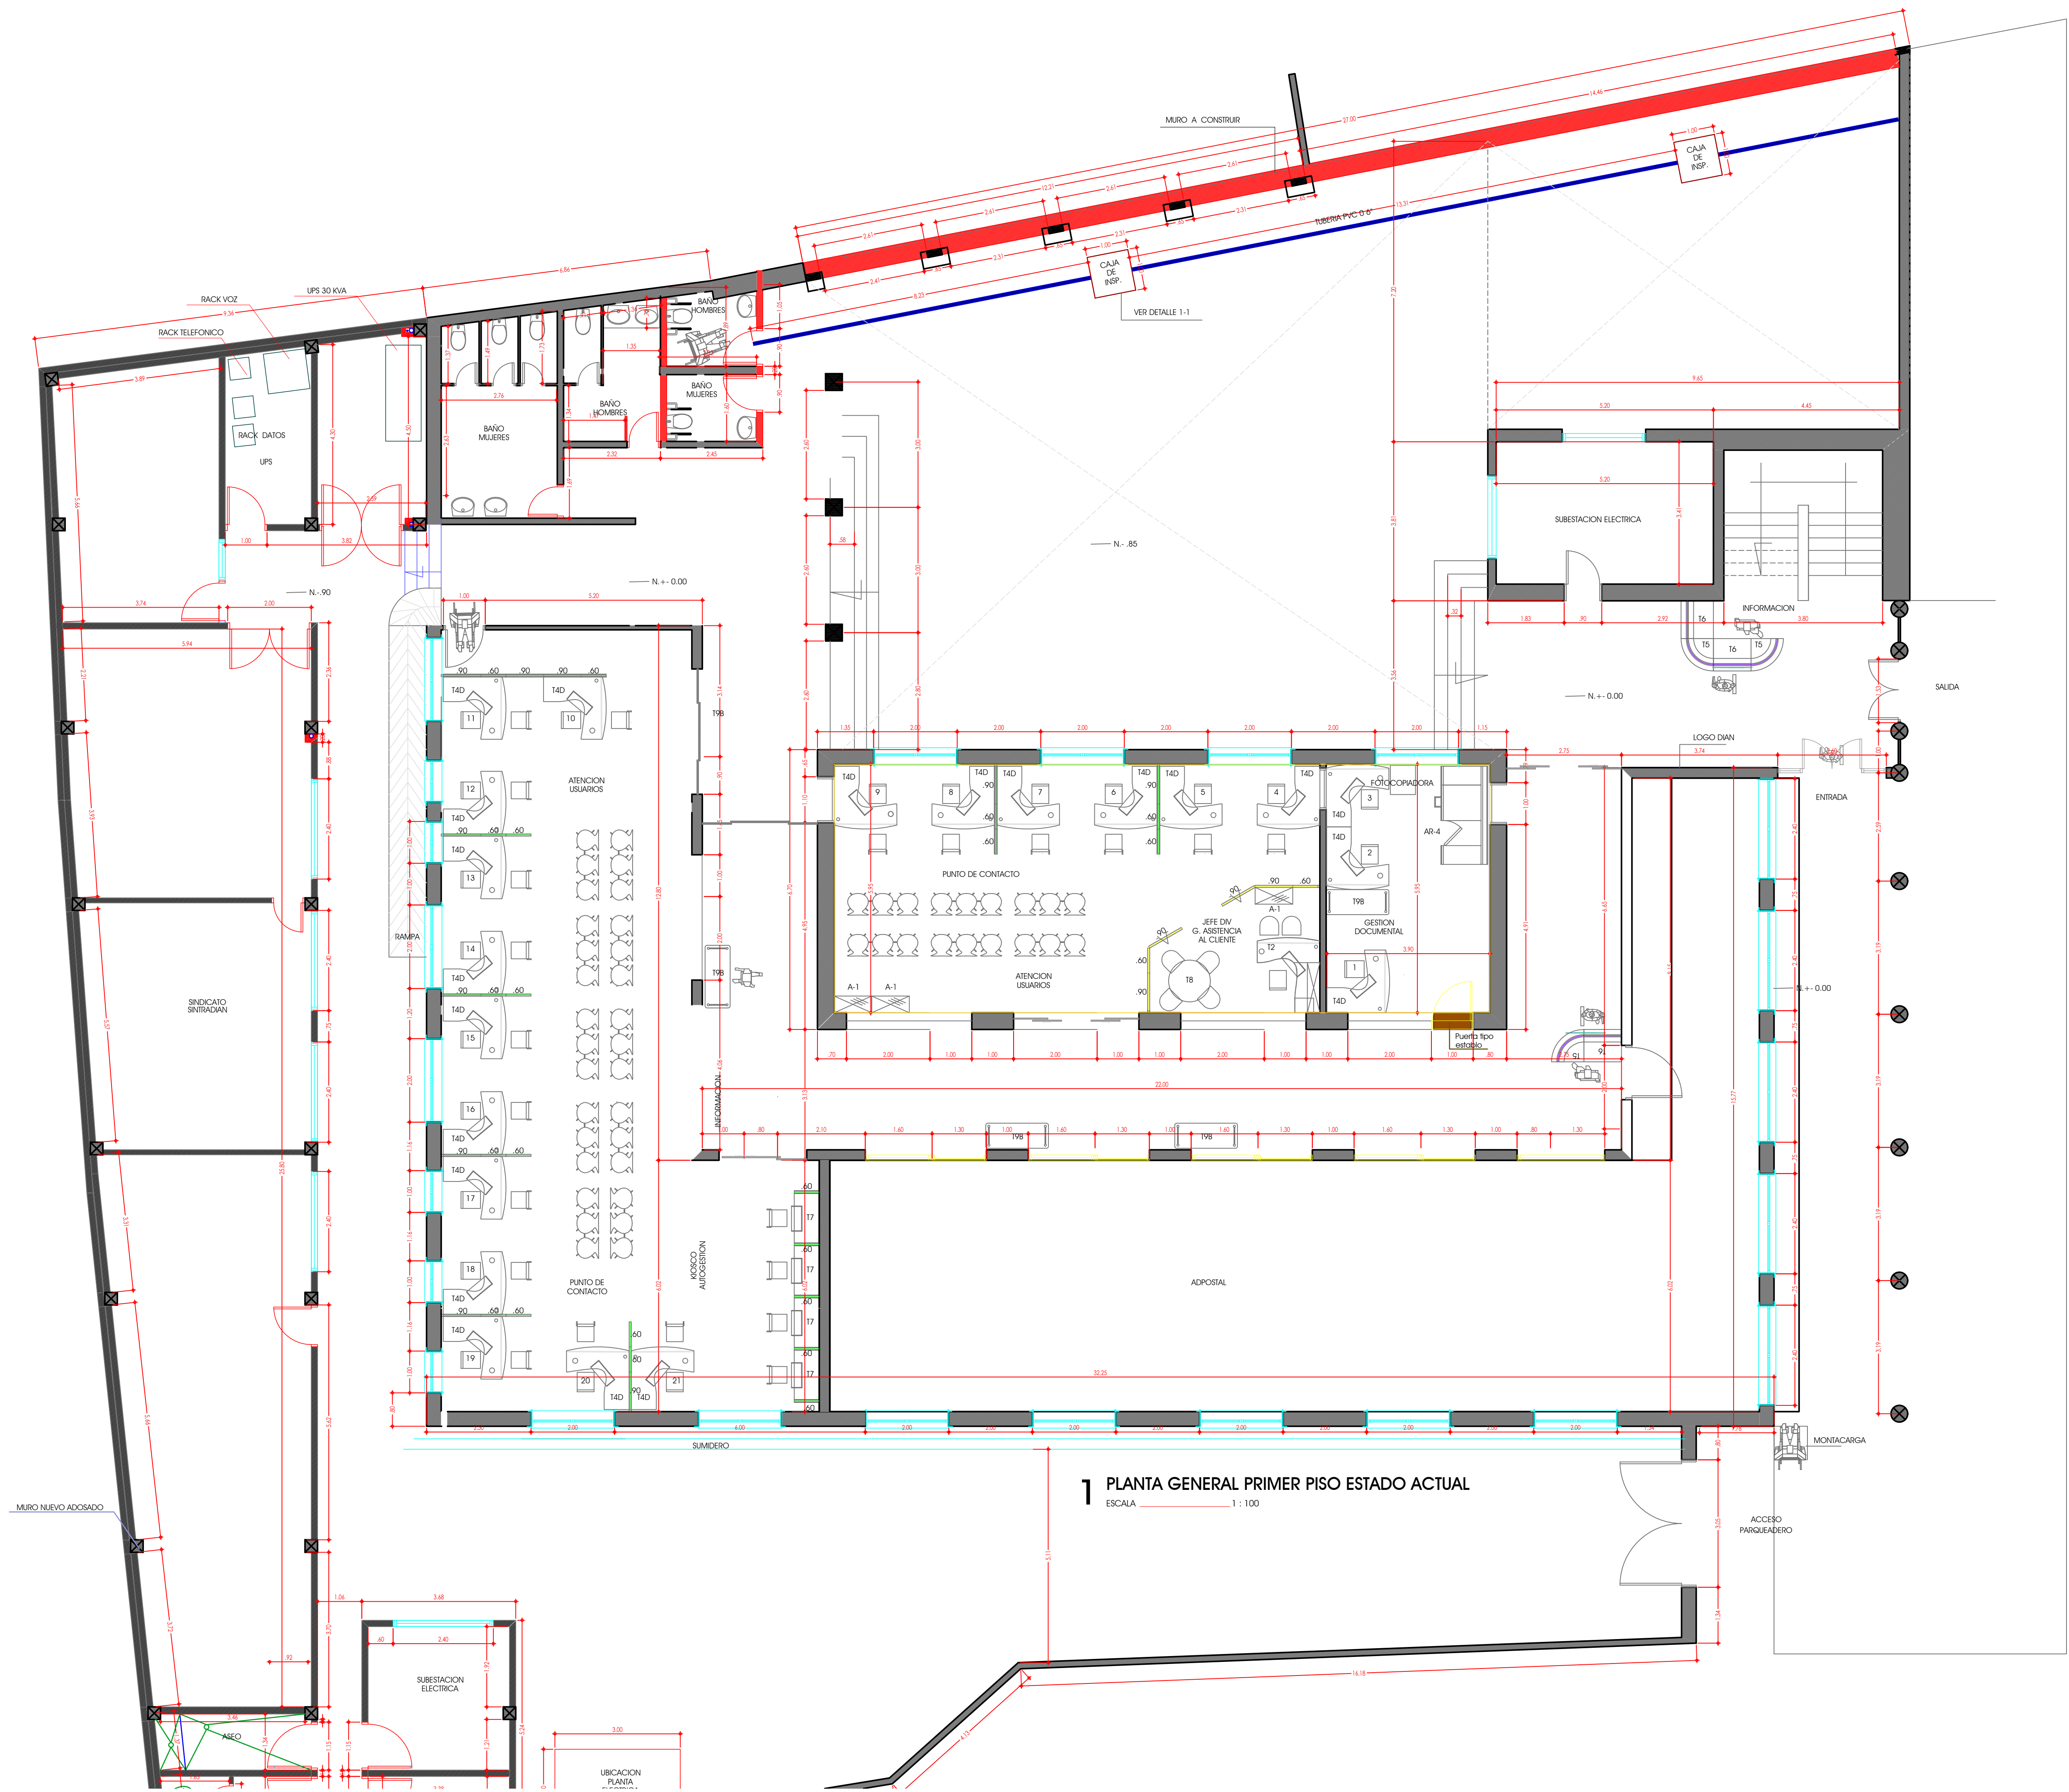

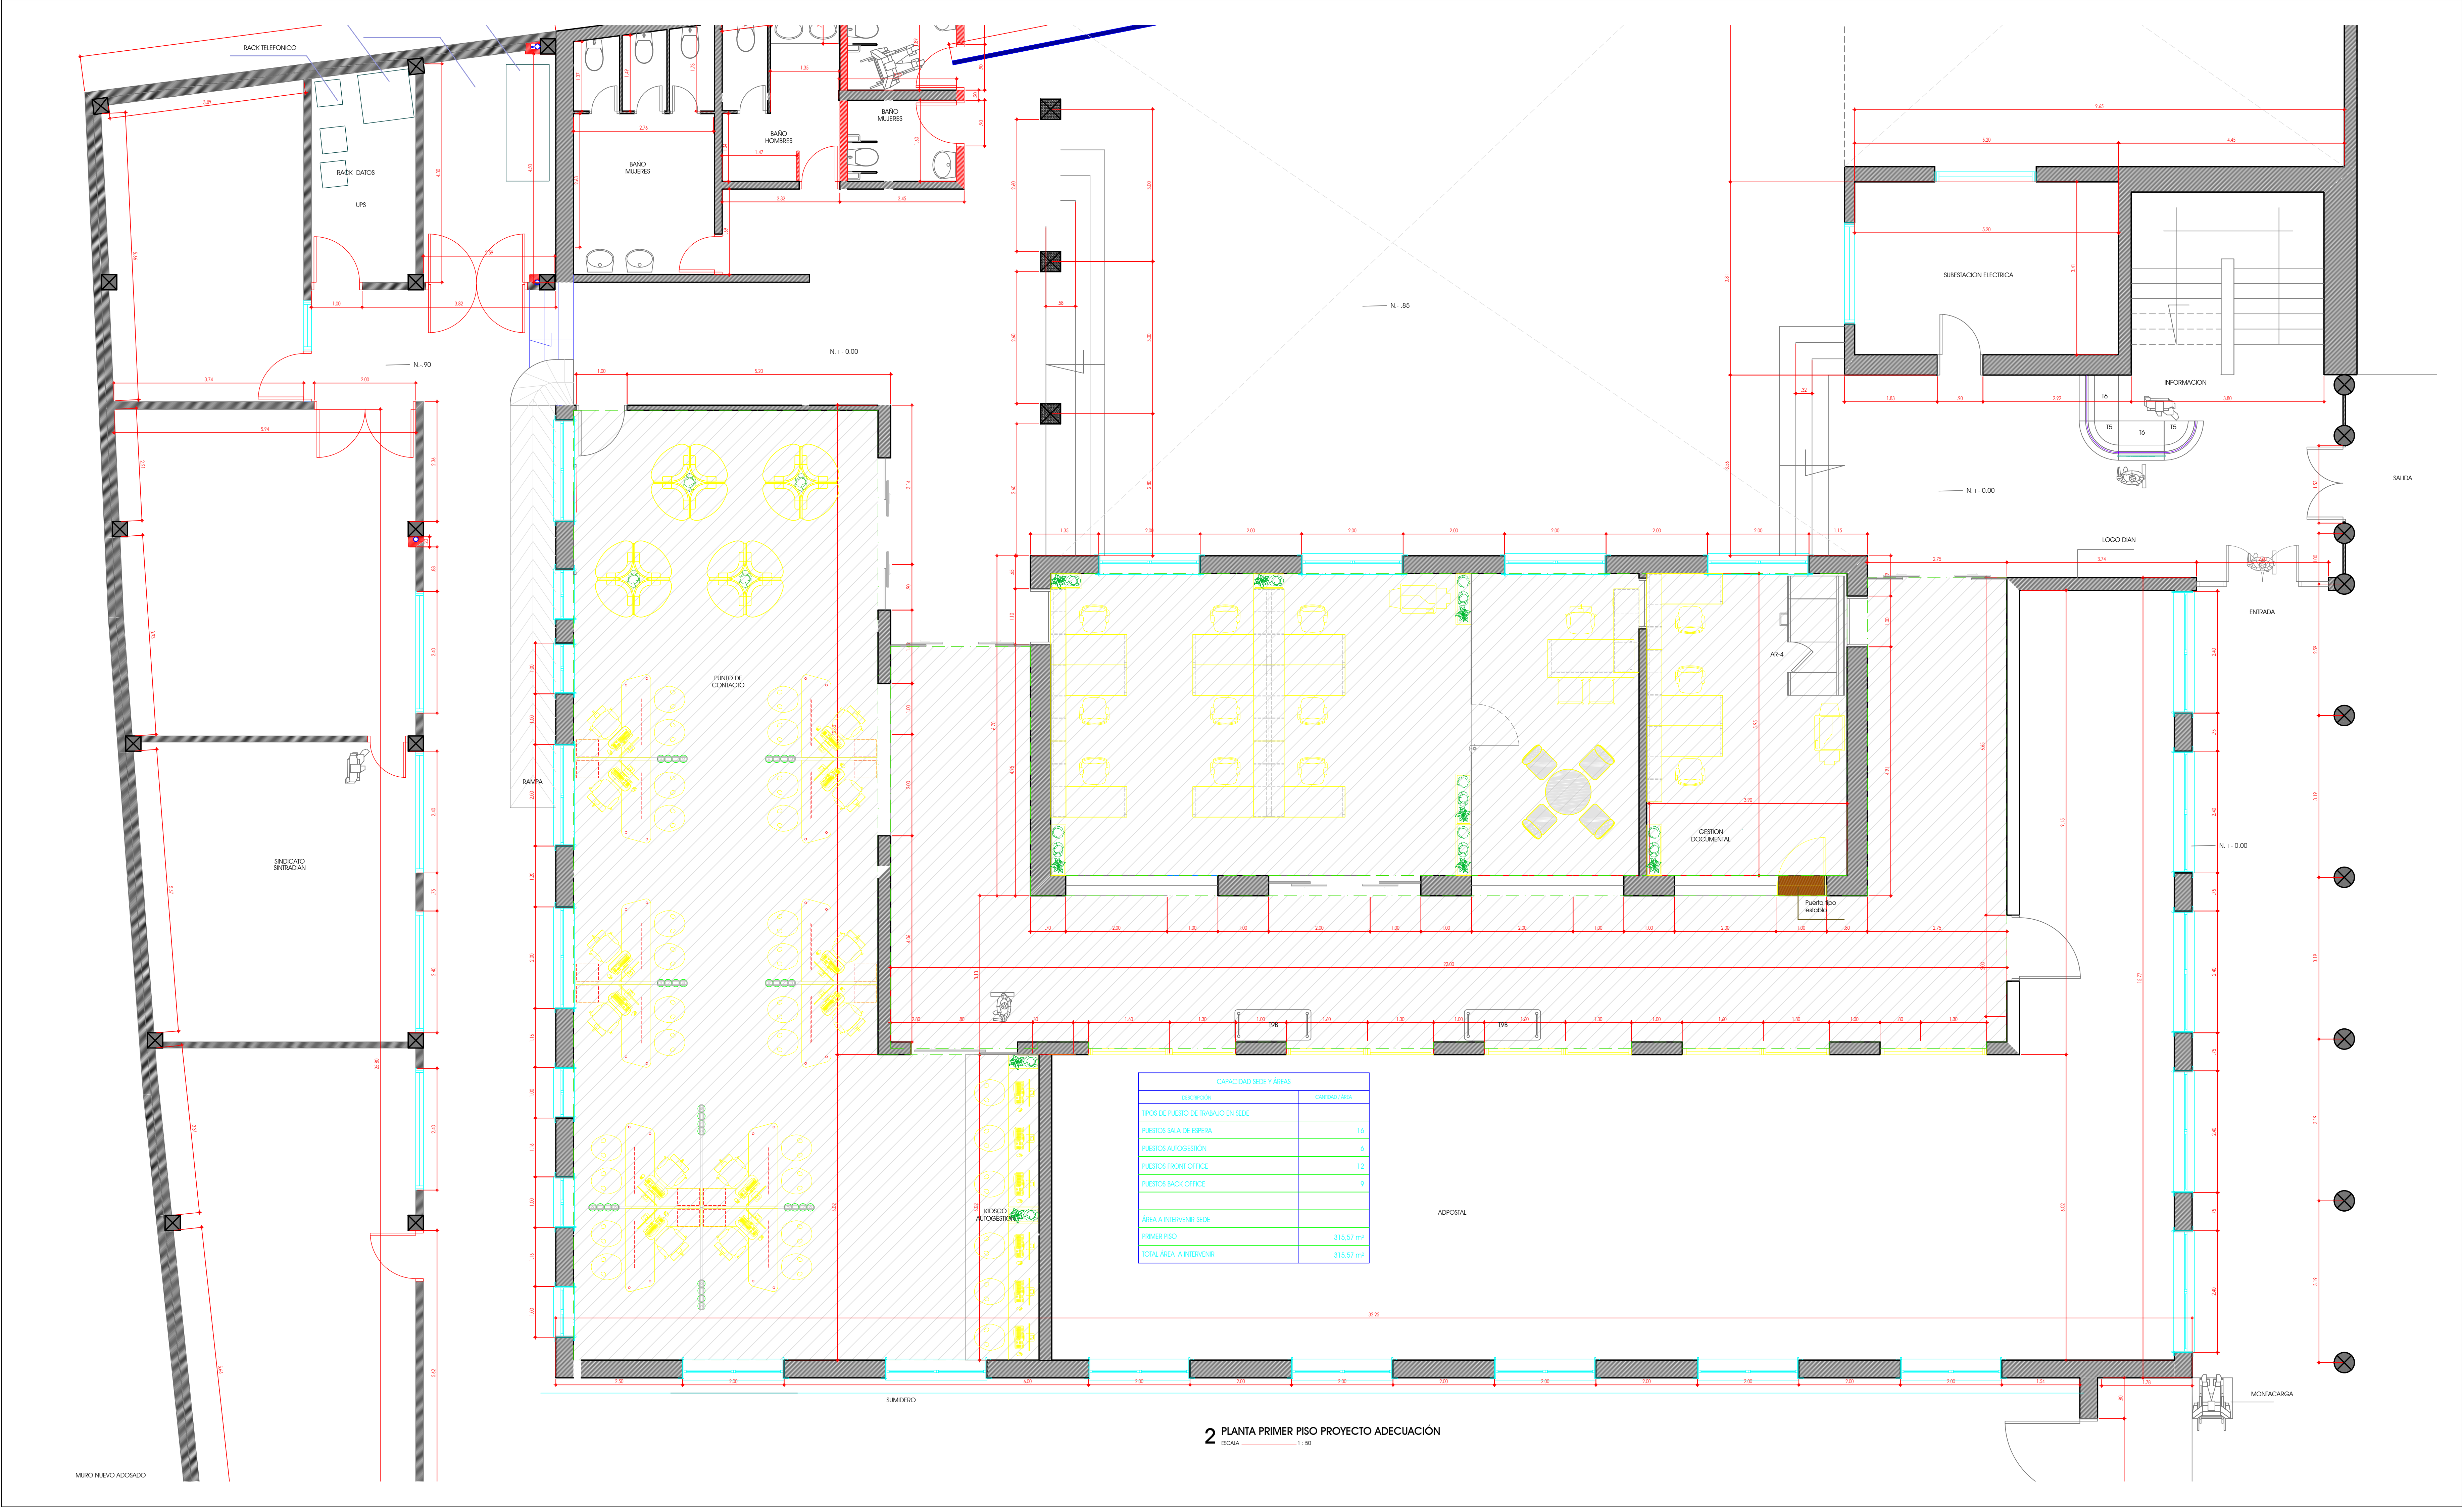


PLANO No.	DIAN[®] SUBDIRECCIÓN ADMINISTRATIVA COORDINACIÓN DE INFRAESTRUCTURA DIRECCIÓN SECCIONAL DE IMPUESTOS Y ADUANAS DE NEIVA INTERVENCIÓN PUNTO DE CONTACTO	CONTENIDO: PLANTA PRIMER PISO PROYECTO ADECUACIÓN PUNTO DE CONTACTO		DISEÑO: ARQ. AURA ROSÁNGELA ACEVEDO BELLÓN 00000-00000	NOTAS:	PLANO No.
2 DE 2		ESCALA: 1: 50	FECHA: MAYO 2022	DIGITALIZACIÓN: ARQ. AURA LIZARAZO FORERO		2 DE 2
		DIRECCIÓN INMUEBLE:	ARCHIVO: SEDE NEIVA PC.DWG			

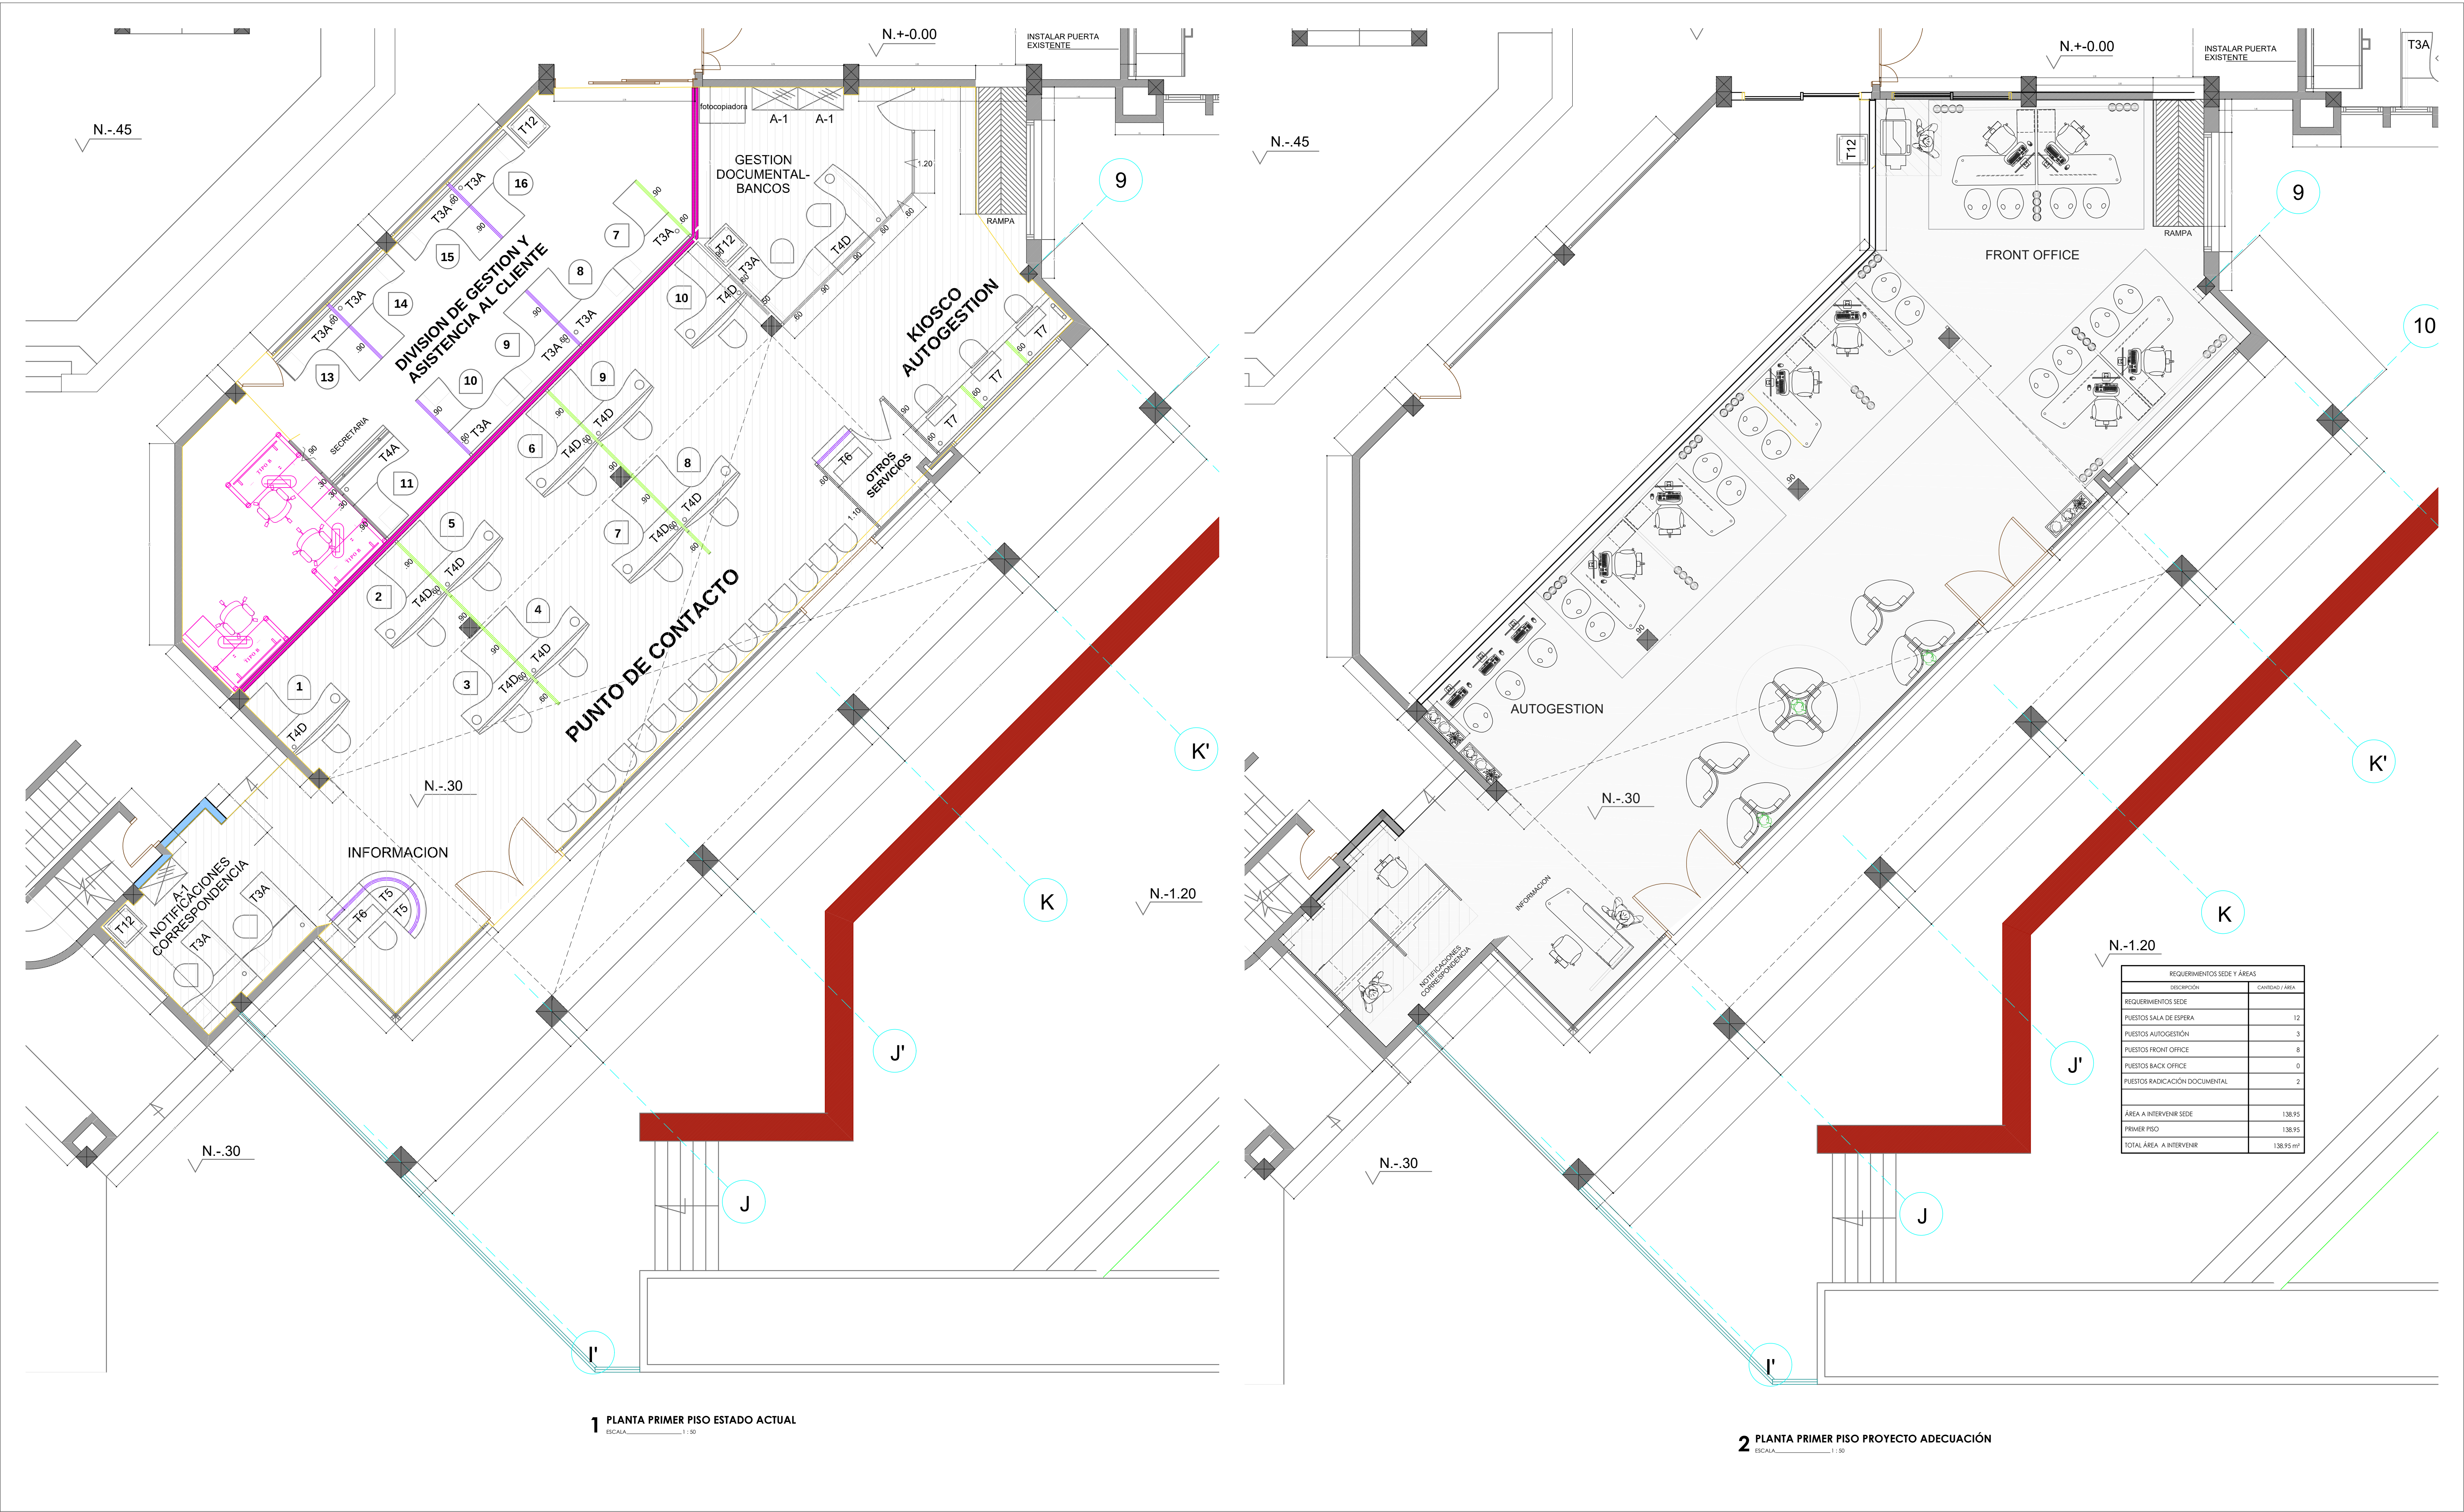

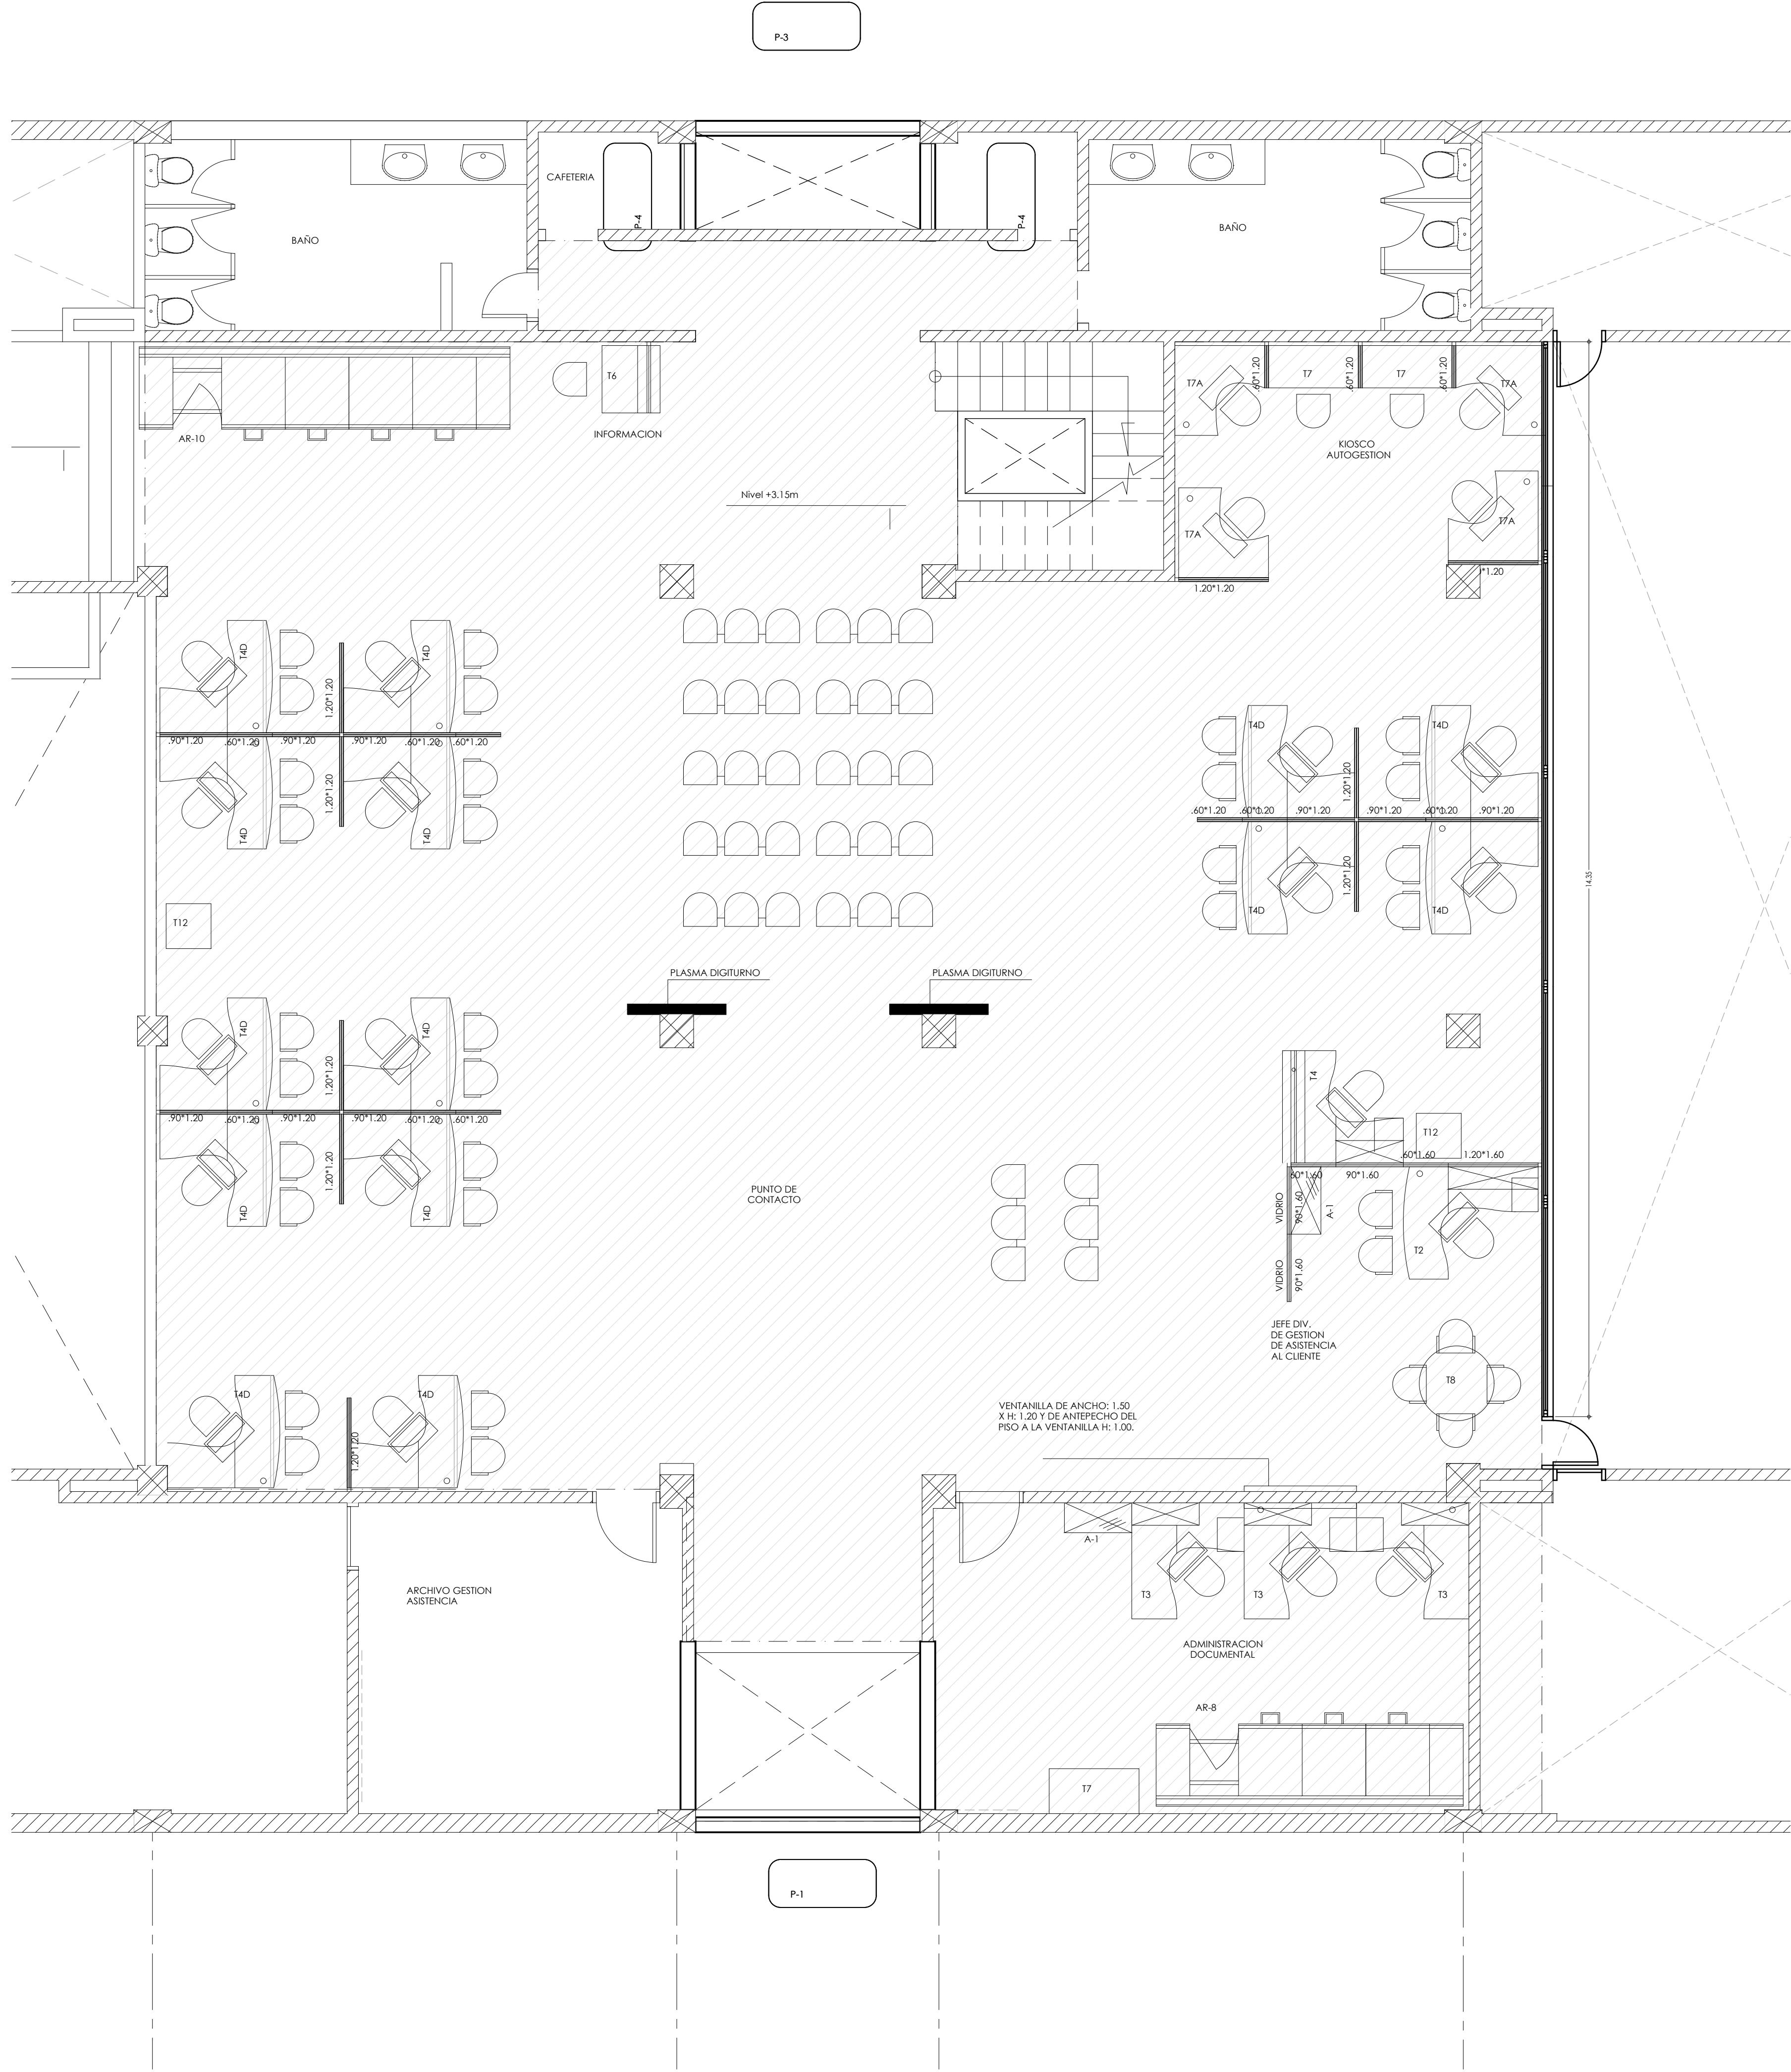

1 PLANTA SEGUNDO PISO ESTADO ACTUAL

ESCALA: 1:50

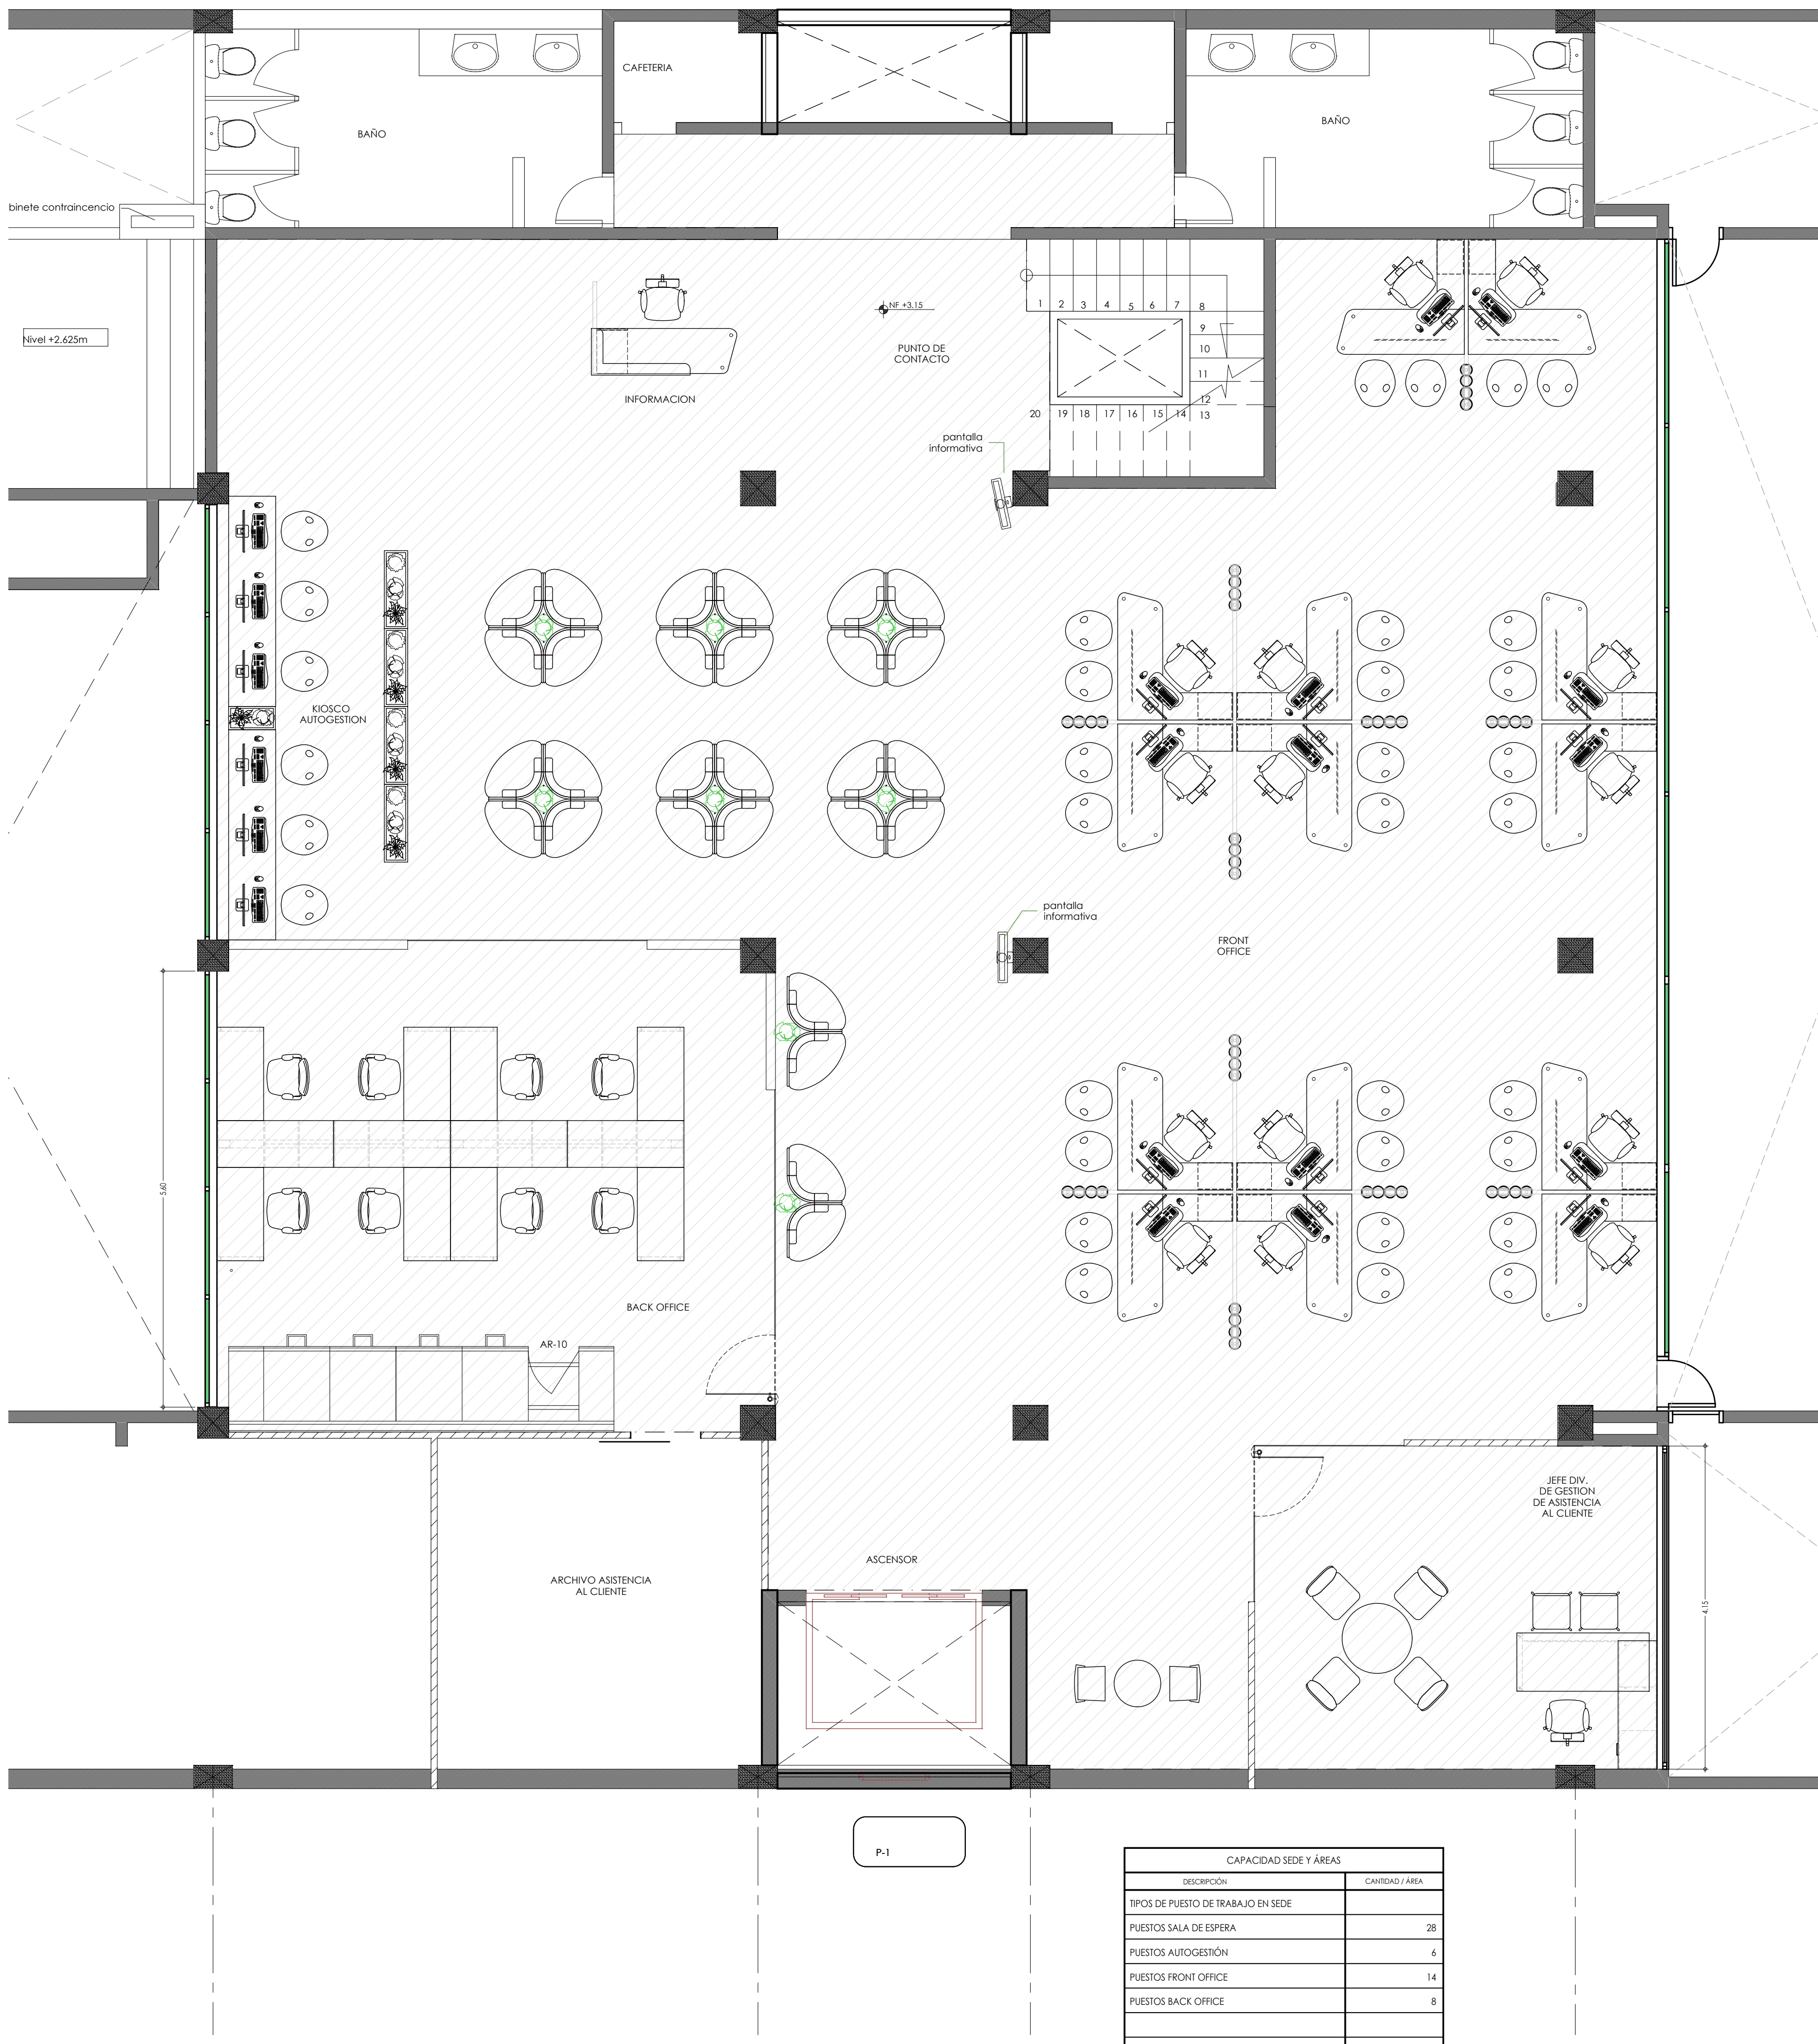


2 PLANTA SEGUNDO PISO PROYECTO ADECUACIÓN

ESCALA: 1:50

CAPACIDAD SEDE Y ÁREAS	
DESCRIPCIÓN	CANTIDAD / ÁREA
TIPOS DE PUESTO DE TRABAJO EN SEDE	
PUESTOS SALA DE ESPERA	28
PUESTOS AUTOGESTIÓN	4
PUESTOS FRONT OFFICE	14
PUESTOS BACK OFFICE	8
ÁREA A INTERVENIR SEDE	
SEGUNDO PISO	324.02 m²
TOTAL ÁREA A INTERVENIR	324.02 m²

PLANO No.

1 DE 1

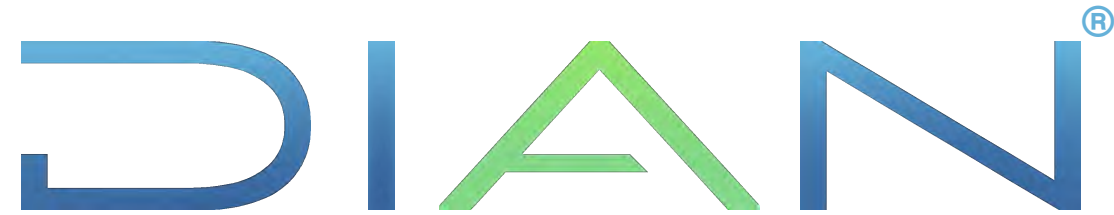

SUBDIRECCIÓN ADMINISTRATIVA
COORDINACIÓN DE INFRAESTRUCTURA

DIRECCIÓN SECCIONAL DE IMPUESTOS Y ADUANAS DE PASTO
INTERVENCIÓN PUNTO DE CONTACTO

CONTENIDO:

PLANTA SEGUNDO PISO
ESTADO ACTUAL Y PROYECTO ADECUACIÓN

ESCALA:

1: 50

FECHA:

MAYO DE 2022

DIRECCIÓN INMUEBLE:

ARCHIVO:

SEDE PASTO PC.DWG

DISEÑO:

ARQ. AURA ROSÁNGELA ACEVEDO BELLÓN
ARQ. MIGUEL ÁNGEL BARRERA DÍAZ


DIGITALIZACIÓN:

ARQ. AURA LIZARAZO FORERO
ARQ. AURA ROSÁNGELA ACEVEDO BELLÓN
ARQ. MIGUEL ÁNGEL BARRERA DÍAZ

NOTAS:

PLANO No.

1 DE 1

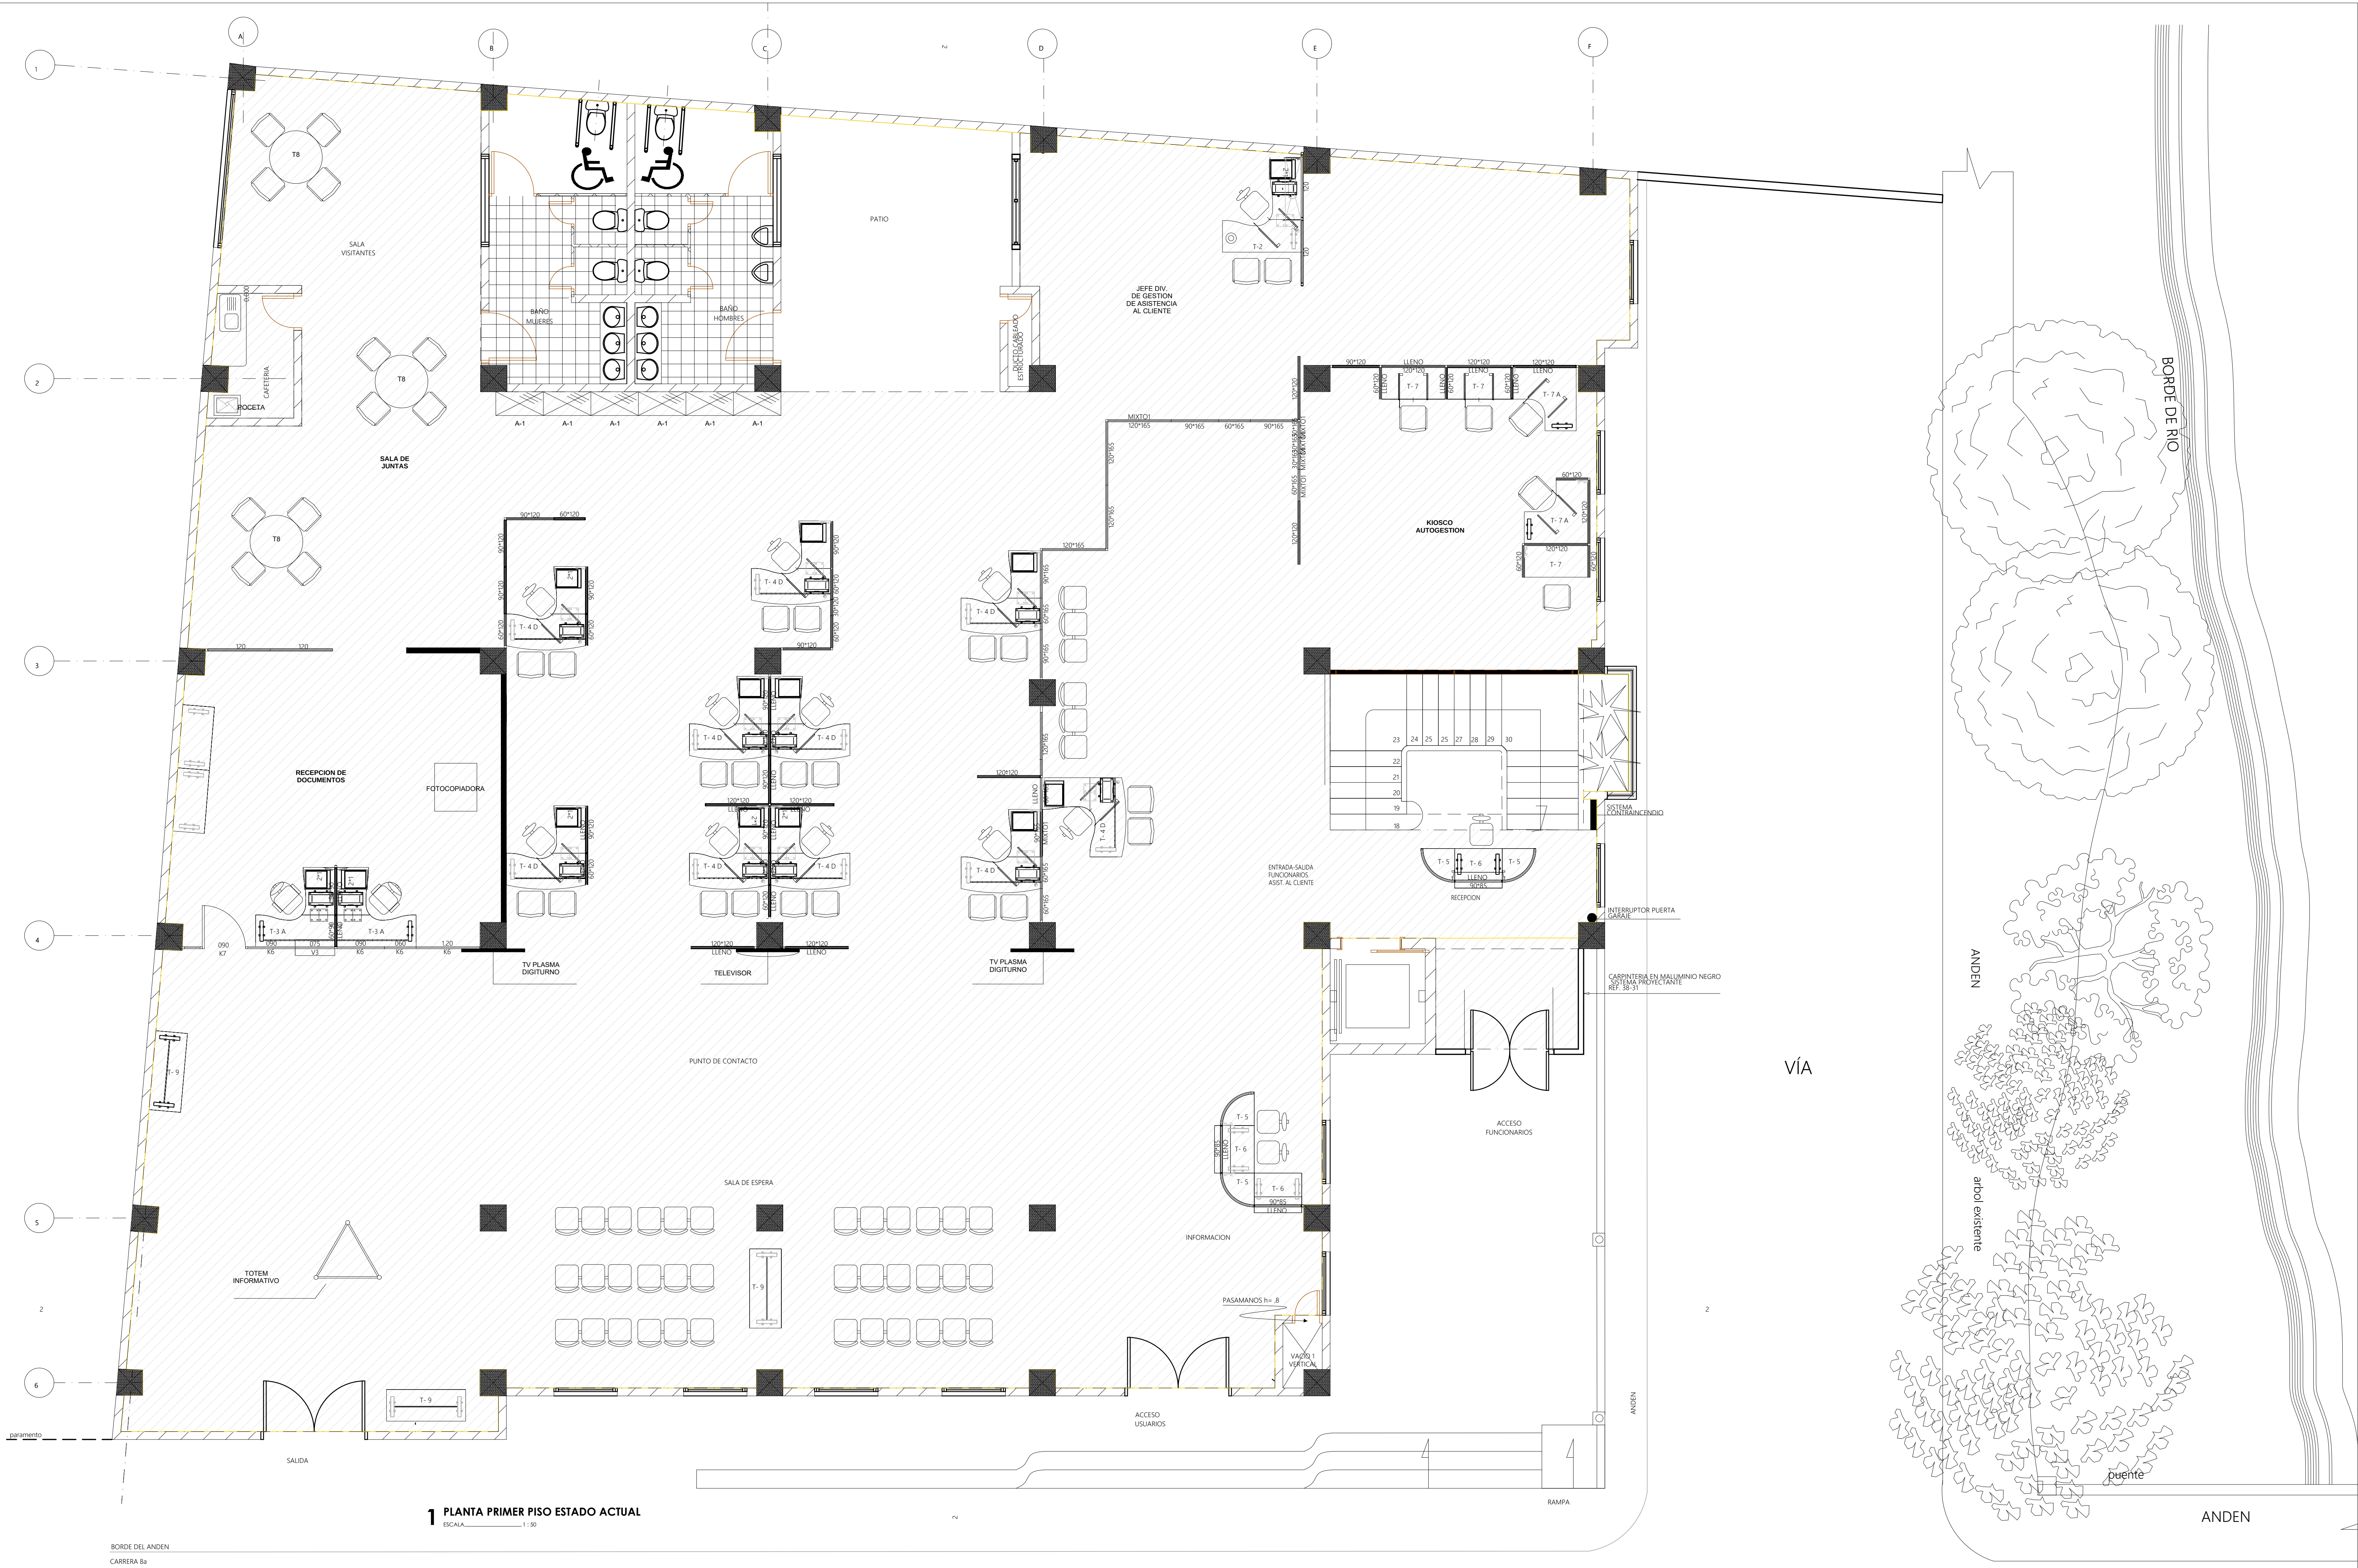

PLANO No.	DIAN[®] SUBDIRECCIÓN ADMINISTRATIVA COORDINACIÓN DE INFRAESTRUCTURA	CONTENIDO:		DISEÑO:		NOTAS:	PLANO No.
1 DE 2		PLANTA GENERAL PRIMER PISO ESTADO ACTUAL		ARQ. AURA ROSÁNGELA ACEVEDO BELLÓN ARQ. MIGUEL ÁNGEL BARRERA DÍAZ			ARQ. AURA ROSÁNGEL ACEVEDO BELLÓN ARQ. MIGUEL ÁNGEL BARRERA DÍAZ
DIRECCIÓN SECCIONAL DE ADUANAS E IMPUESTOS DE POPAYÁN INTERVENCIÓN PUNTO DE CONTACTO		ESCALA:	FECHA:	DIGITALIZACIÓN:			
		1: 50	MAYO 2022				
		DIRECCIÓN INMUEBLE:	ARCHIVO:				
			SEDE POPAYÁN PC.DWG				

