


REQUERIMIENTOS SEDE Y ÁREAS	
DESCRIPCIÓN	CANTIDAD / ÁREA
REQUERIMIENTOS SEDE	
PUESTOS SALA DE ESPERA	15
PUESTOS AUTOGESTIÓN	6
PUESTOS FRONT OFFICE	6
PUESTOS BACK OFFICE	4
PUESTOS RADICACION DOCUMENTACION	2
ÁREA A INTERVENIR SEDE	269.61m²
PRIMER PISO	269.61m²
TOTAL ÁREA A INTERVENIR	269.61 m²

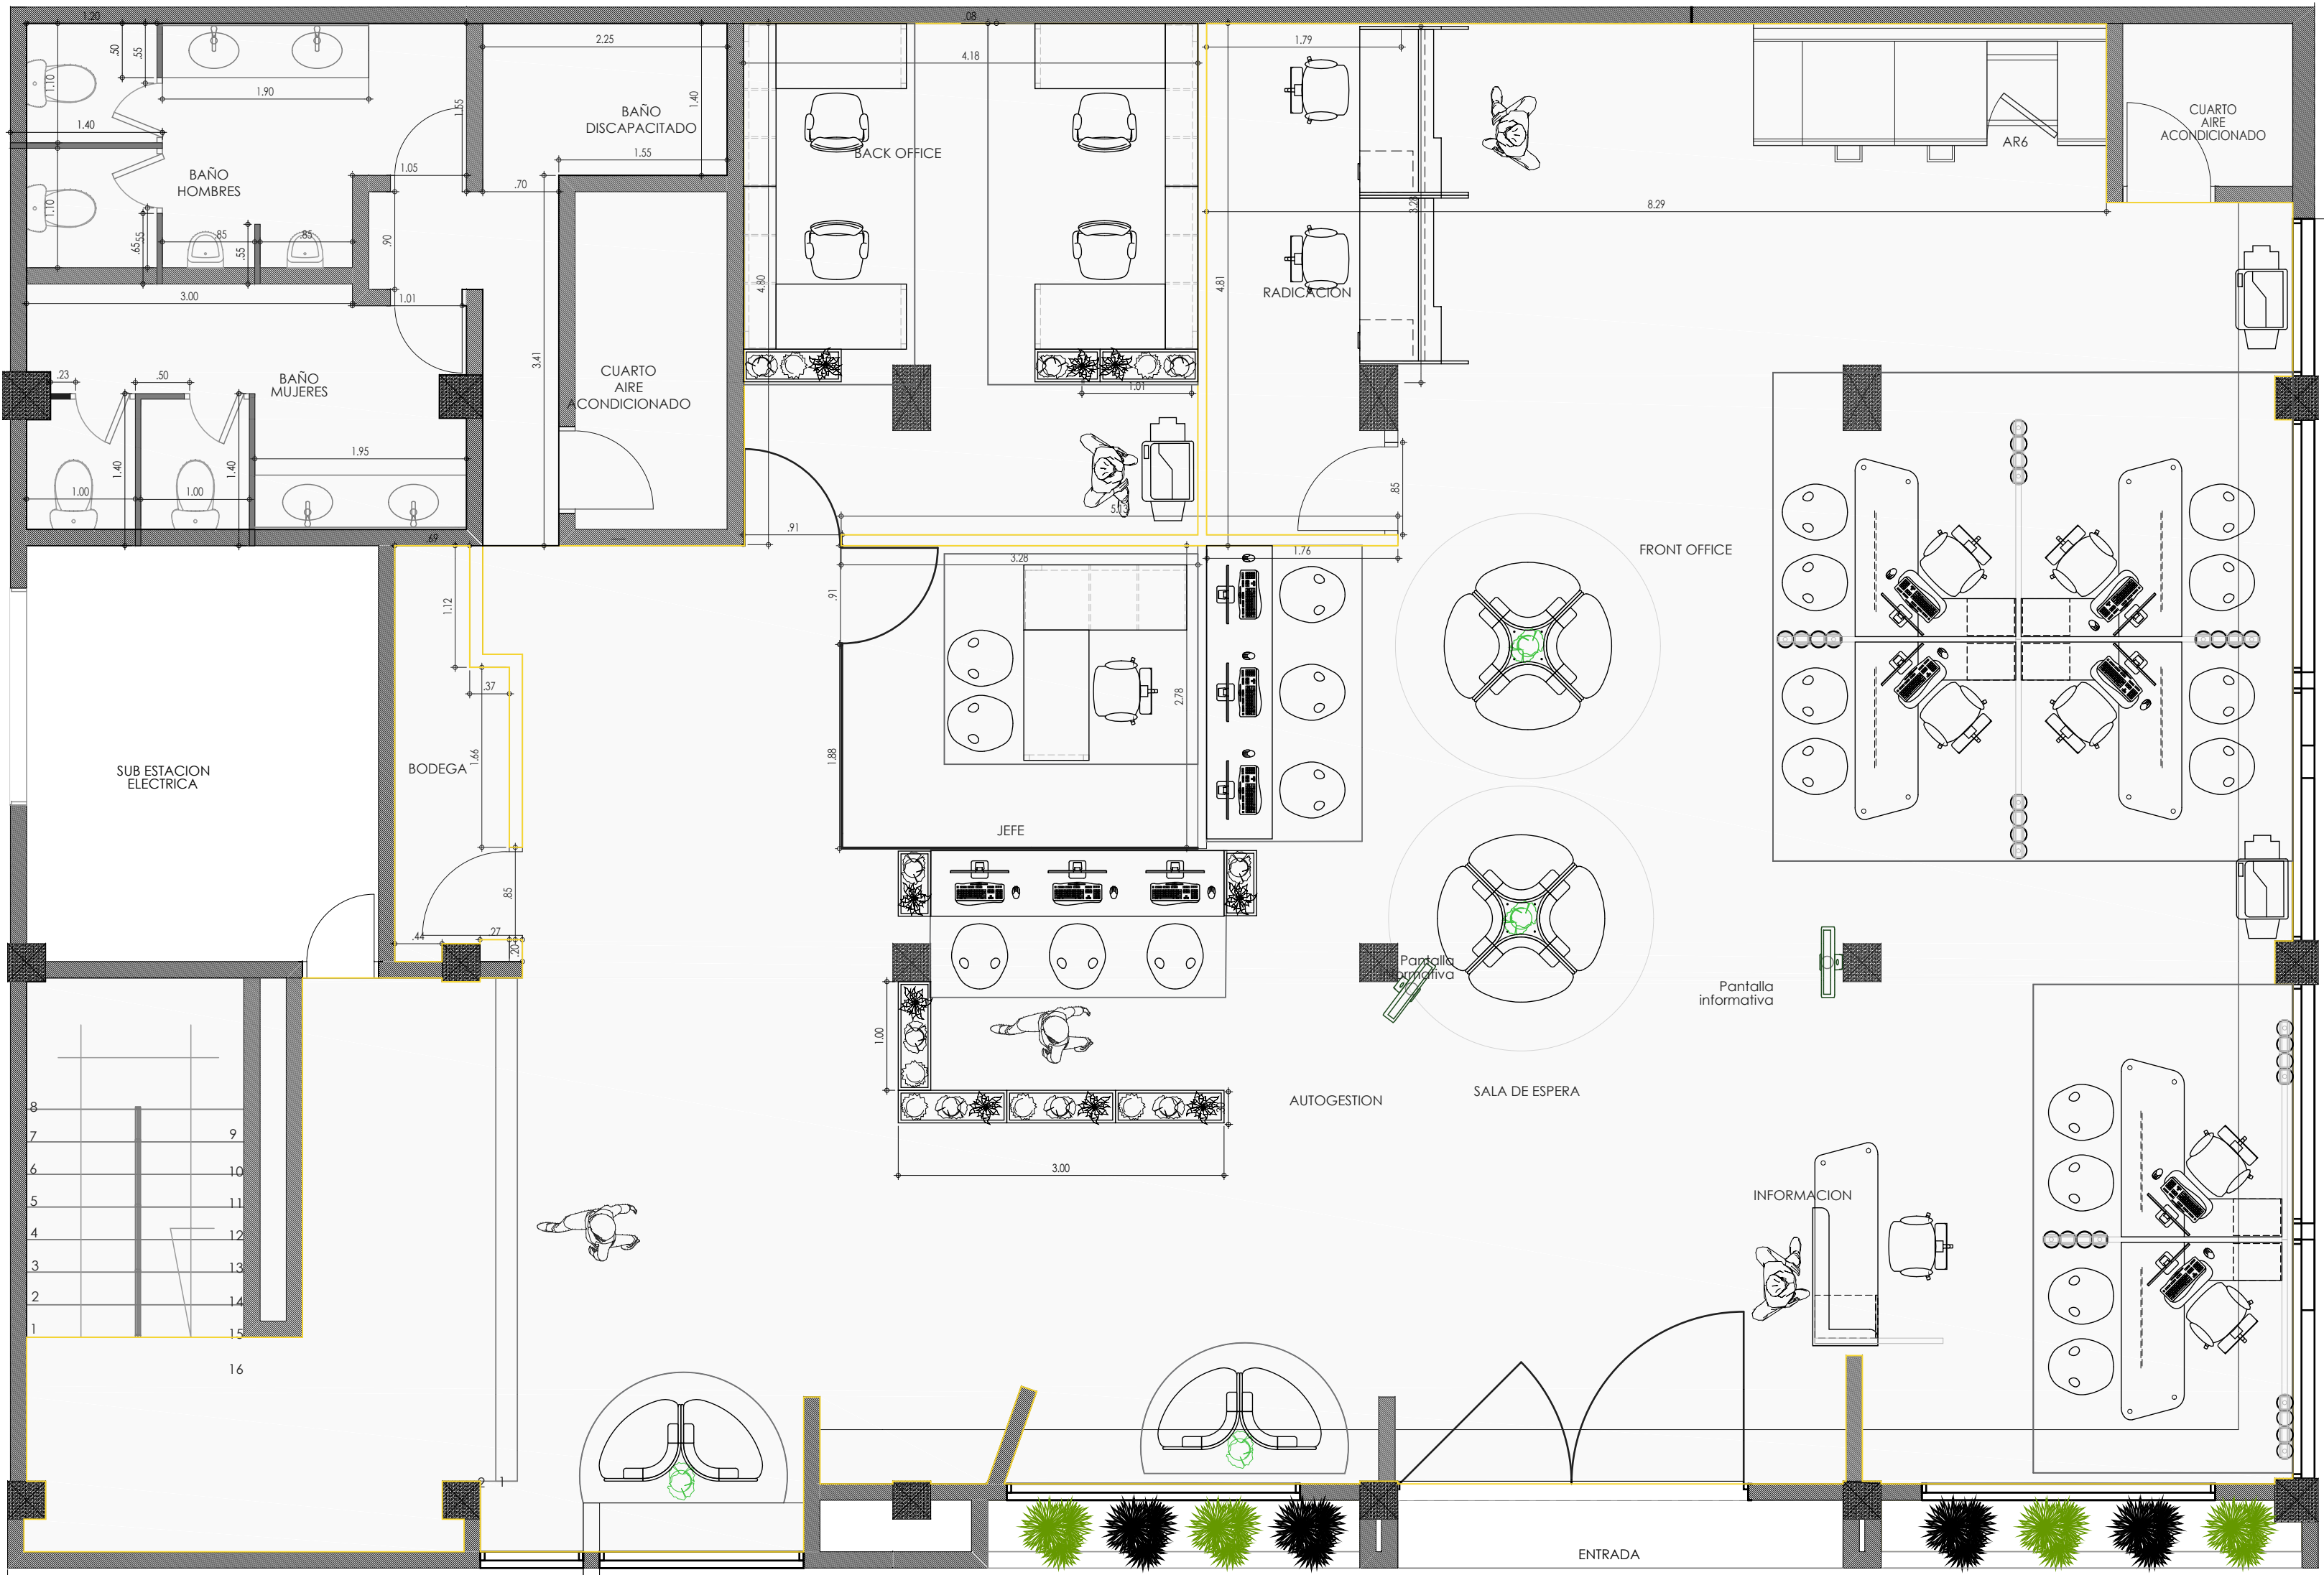


1 PLANTA PRIMER PISO PROYECTO ADECUACIÓN

ESCALA 1 : 50

PLANO No.		CONTENIDO:		DISEÑO:		NOTAS:	PLANO No.
1 DE 1		PLANTA PRIMER PISO PROYECTO ADECUACIÓN		ARQ. AURA ROSÁNGELA ACEVEDO BELLÓN 00000-00000			
		ESCALA: 1: 50		FECHA: MAYO 2022			
		DIRECCIÓN INMUEBLE:		DIGITALIZACIÓN:			
				ARQ. AURA LIZARAZO FORERO			
DIRECCIÓN SECCIONAL DE IMPUESTOS Y ADUANAS DE BARRANCABERMEJA INTERVENCIÓN PUNTO DE CONTACTO						1 DE 1	




1 PLANTA PRIMER PISO ESTADO ACTUAL
ESCALA: 1:75

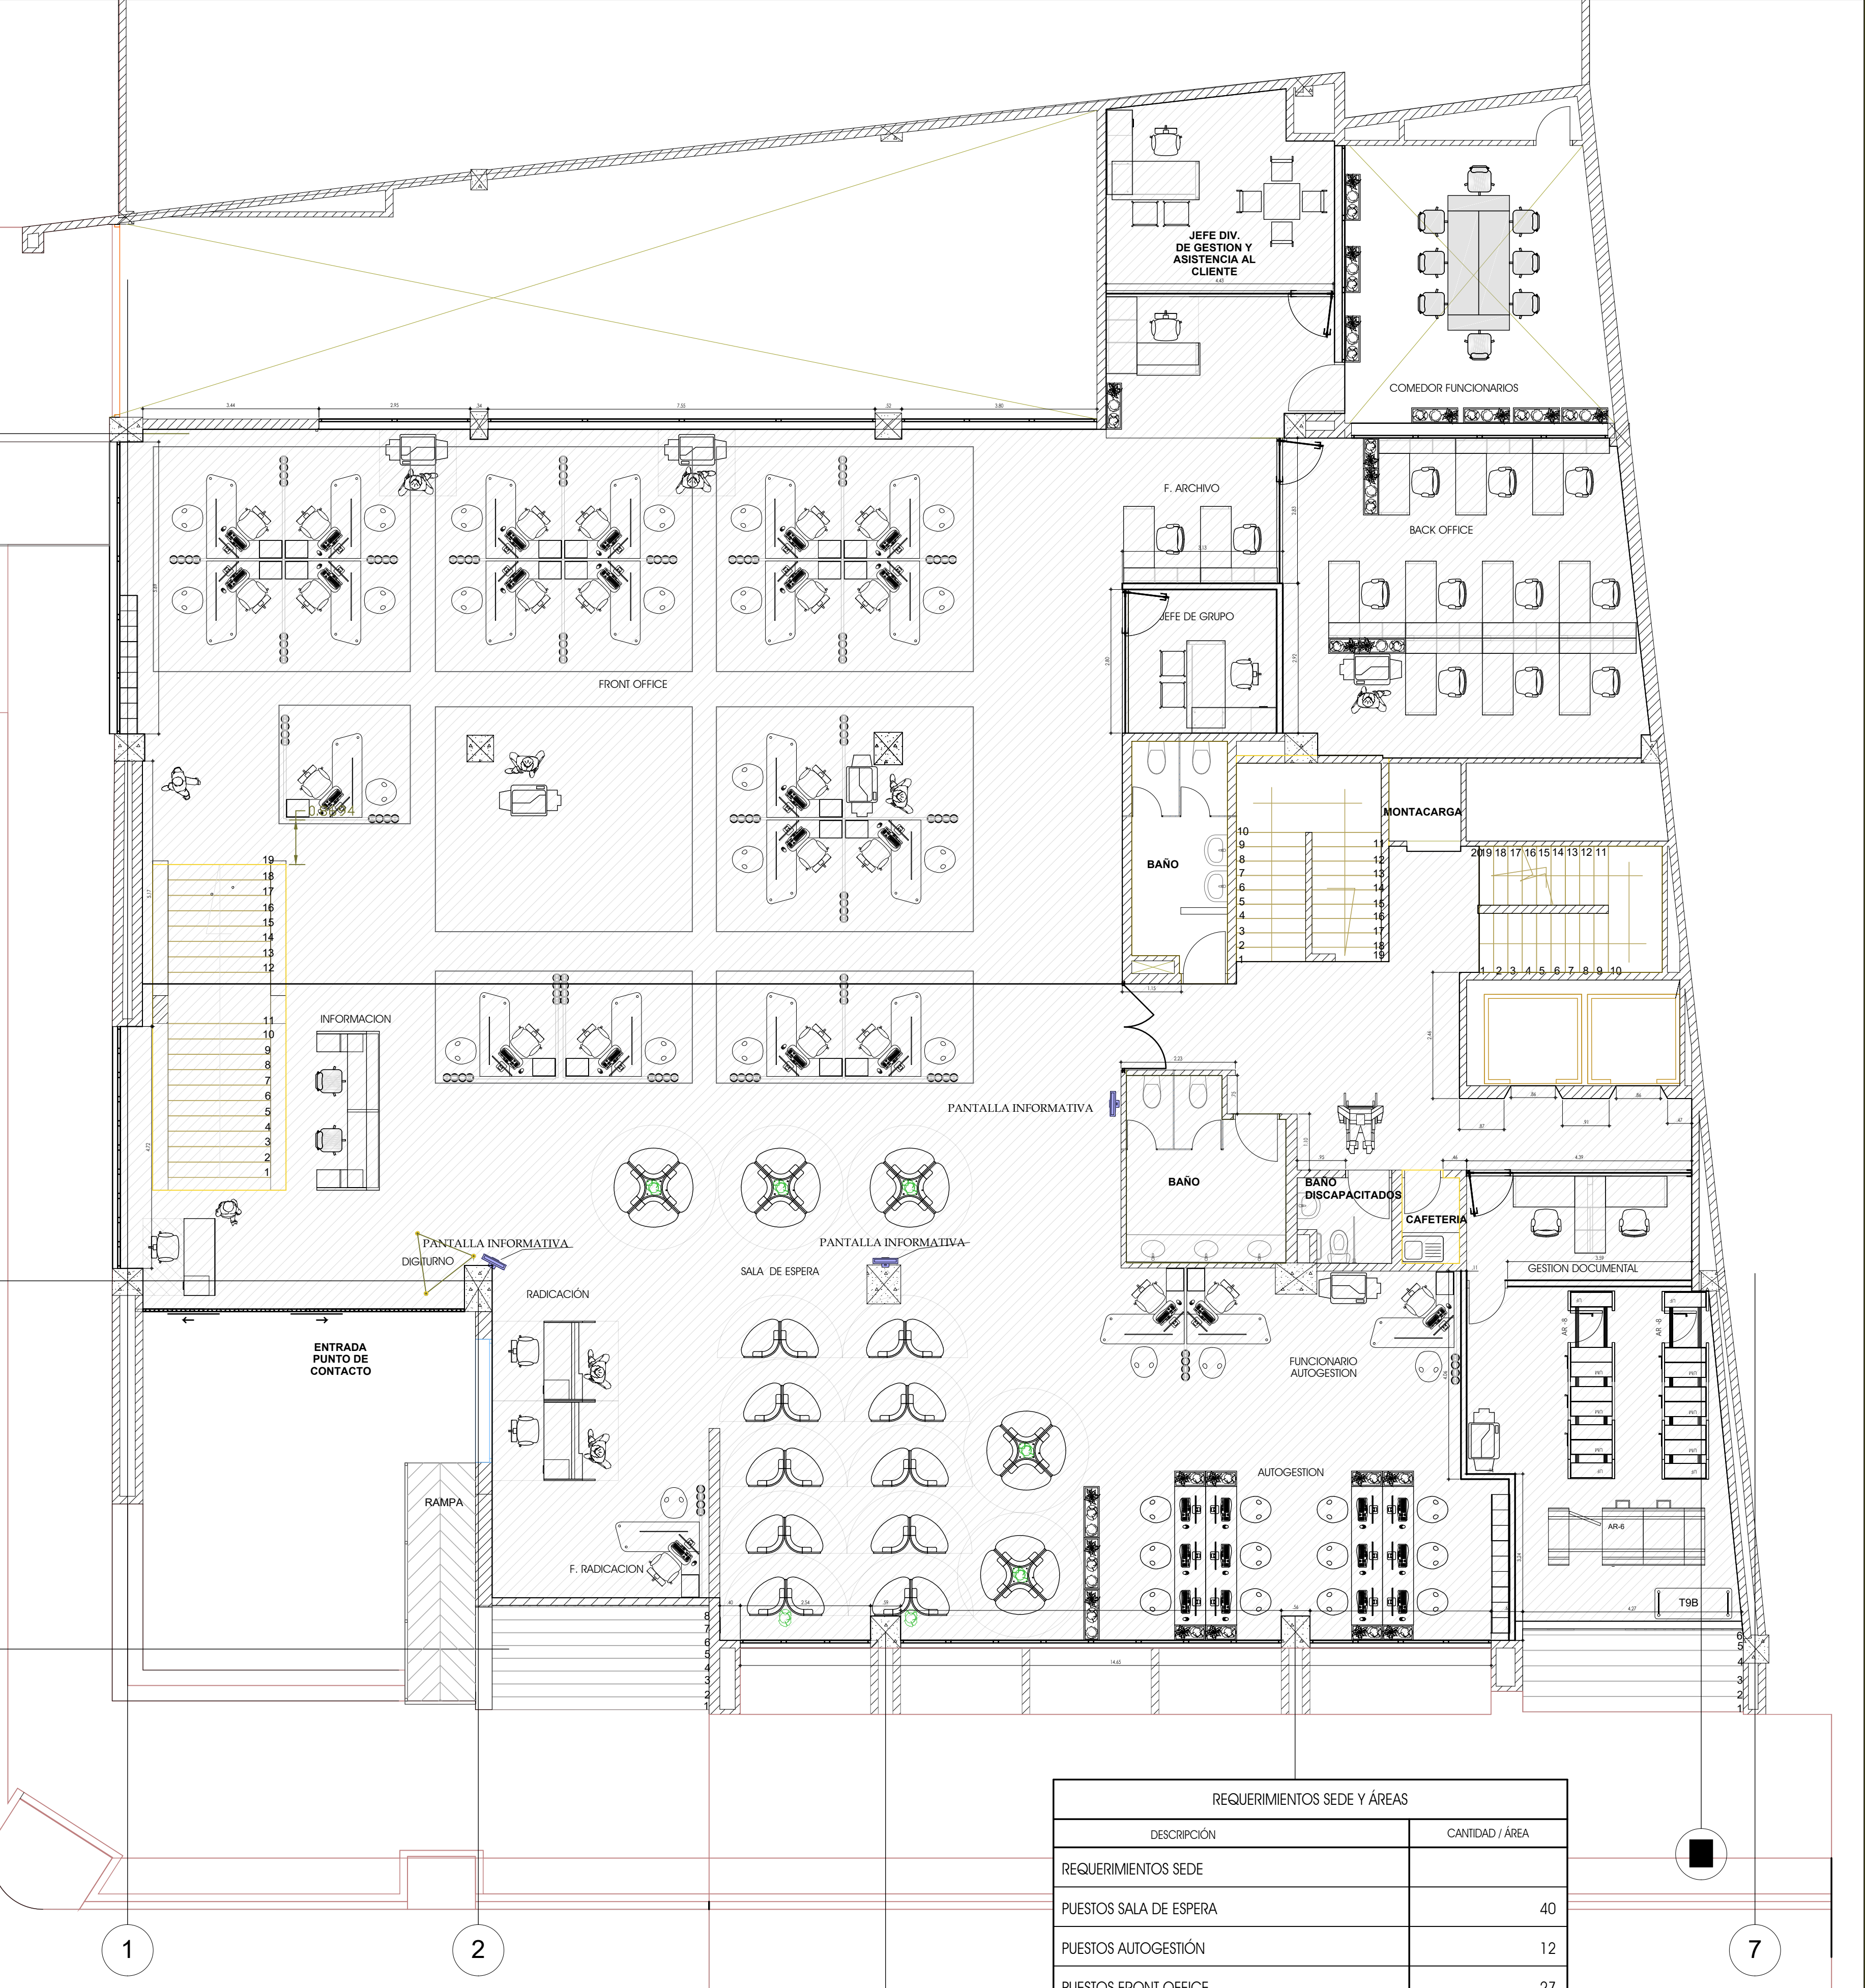



2 PLANTA PRIMER PISO PROYECTO ADECUACIÓN
ESCALA: 1:75

REQUERIMIENTOS SEDE Y ÁREAS	
DESCRIPCIÓN	CANTIDAD / ÁREA
REQUERIMIENTOS SEDE	
PUESTOS SALA DE ESPERA	40
PUESTOS AUTOGESTIÓN	12
PUESTOS FRONT OFFICE	27
PUESTOS BACK OFFICE	20
ÁREA A INTERVENIR SEDE	637.97
PRIMER PISO	637.93
TOTAL ÁREA A INTERVENIR	637.93 m²

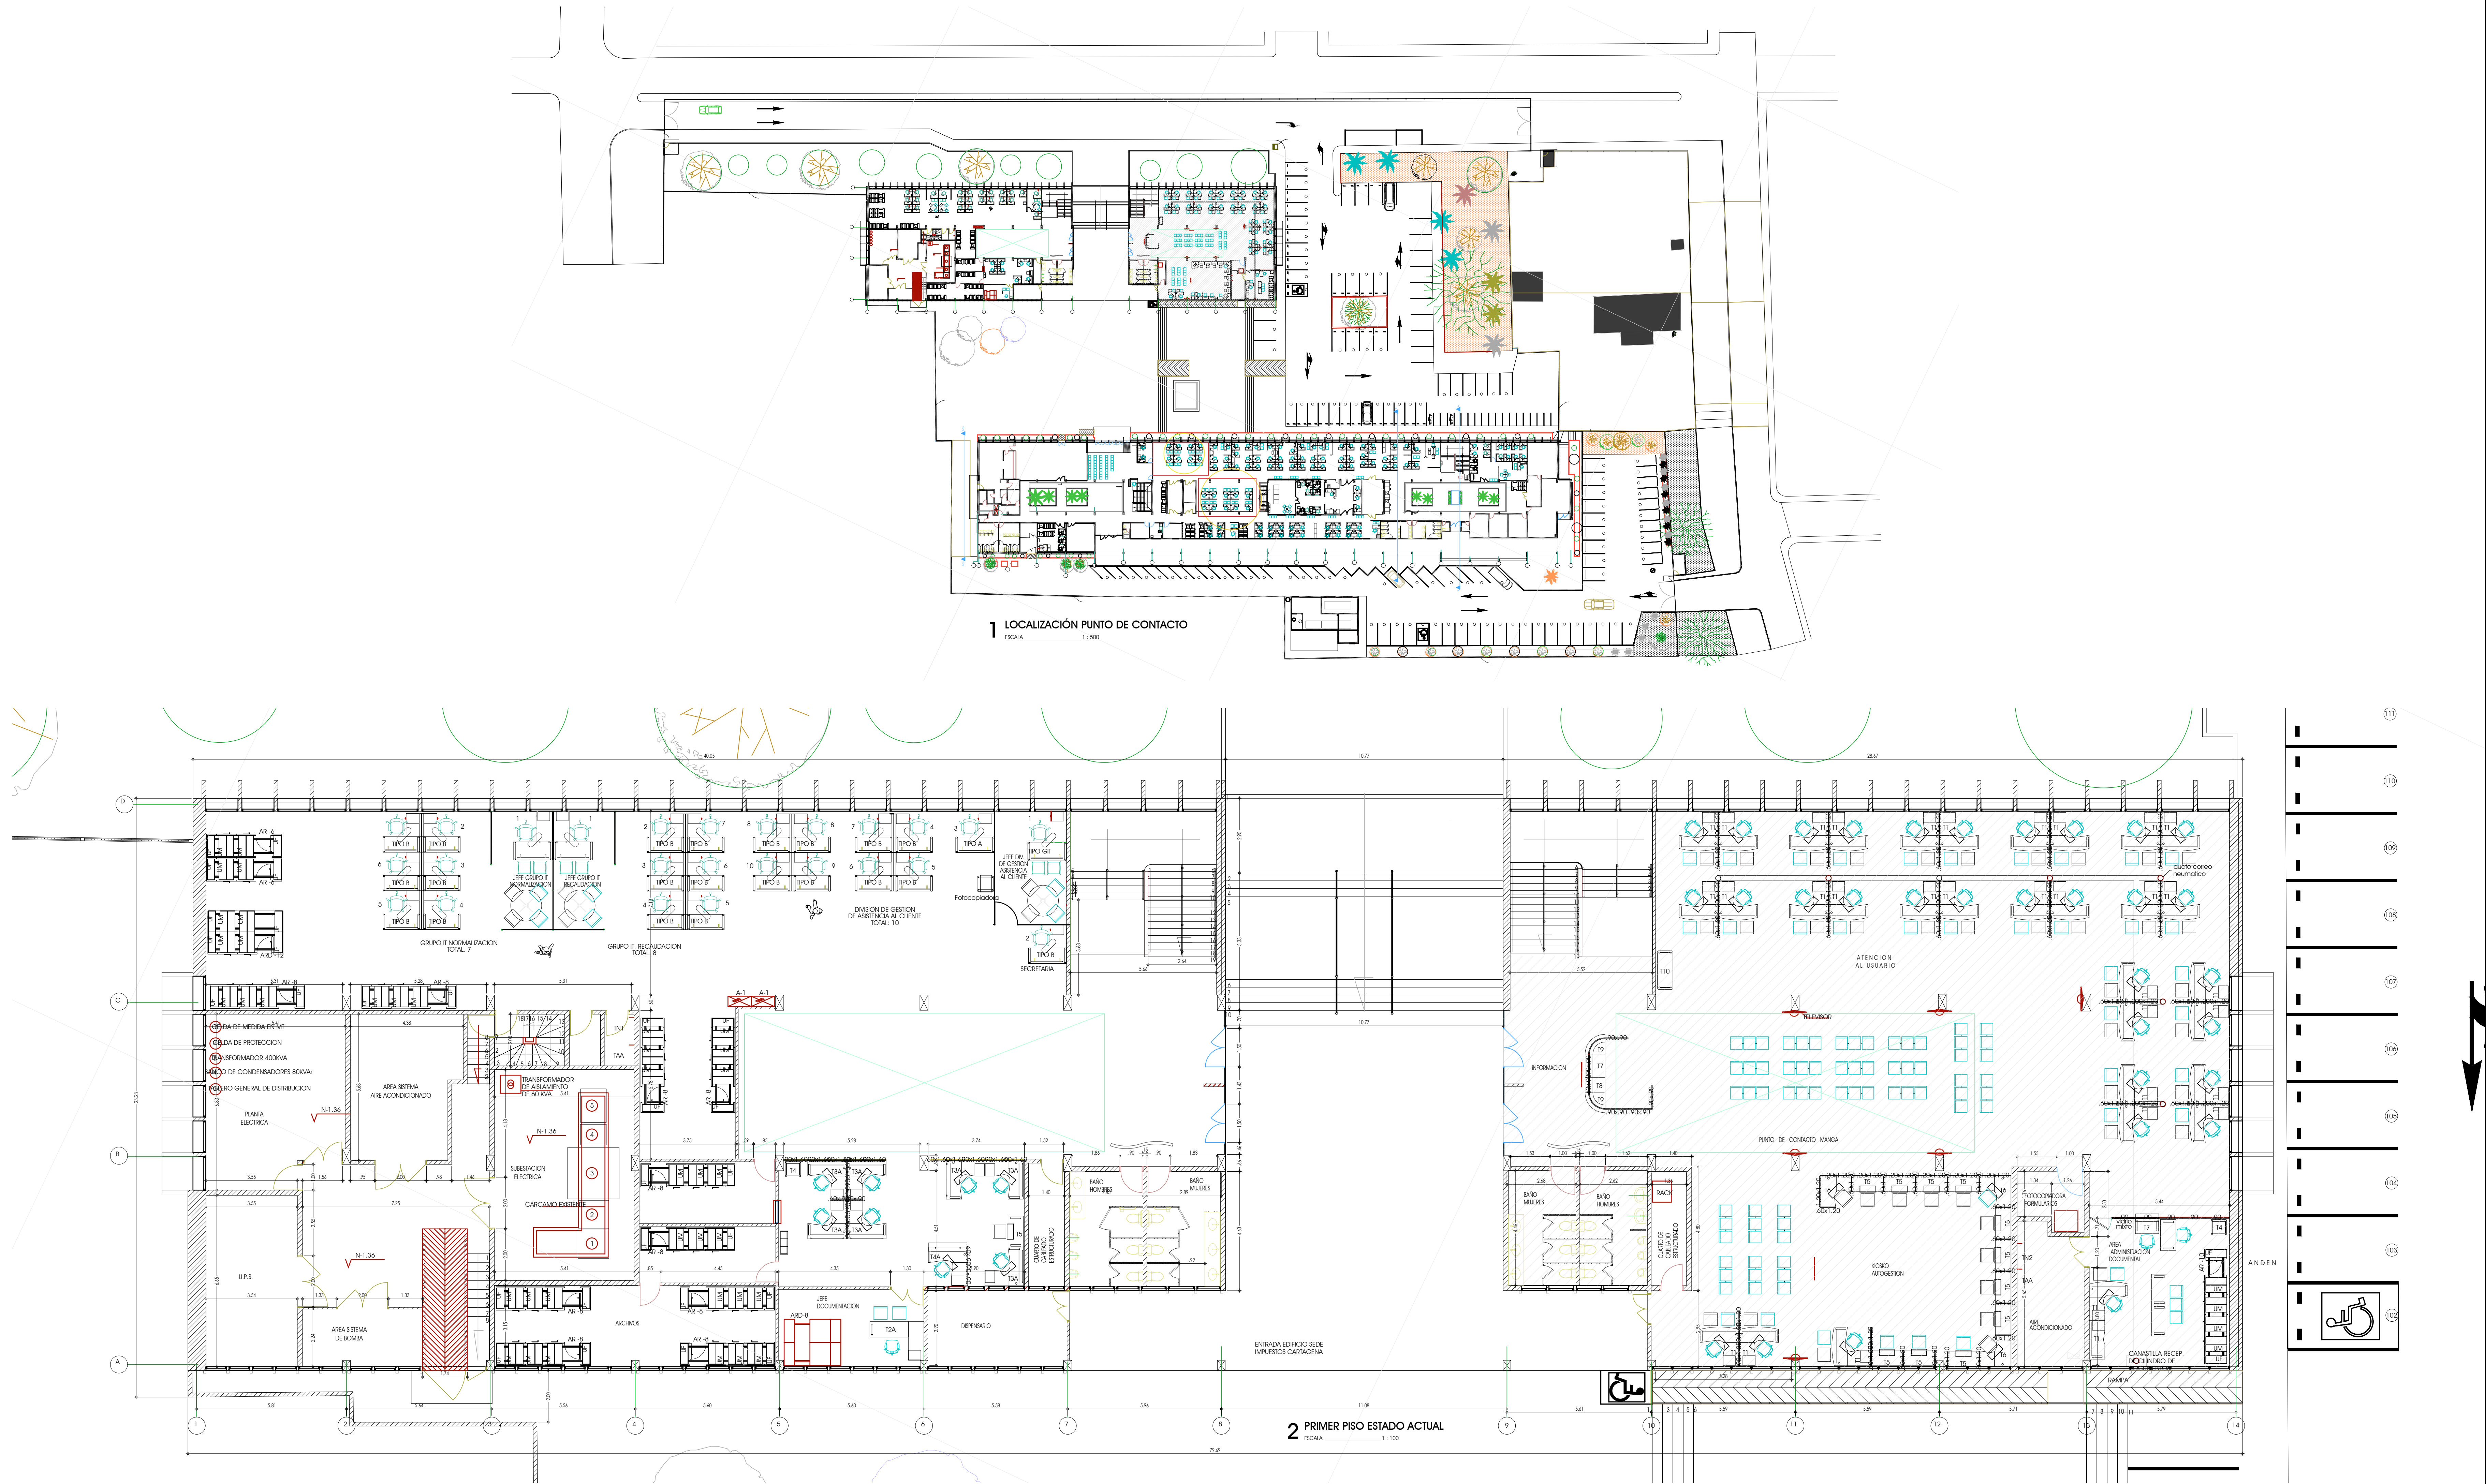


PLANO No. 1 DE 2	DIAN SUBDIRECCIÓN ADMINISTRATIVA COORDINACIÓN DE INFRAESTRUCTURA DIRECCIÓN SECCIONAL DE IMOUESTOS DE CARTAGENA INTERVENCIÓN PUNTO DE CONTACTO	CONTENIDO: LOCALIZACIÓN PUNTO DE CONTACTO PLANTA PRIMER PISO ESTADO ACTUAL ESCALA: INDICADAS FECHA: MAYO 2022 DIRECCIÓN INMUEBLE: PUNTO DE CONTACTO CARTAGENA.DWG	DISEÑO: ARQ. AURA ROSÁNGELA ACEVEDO BELLÓN ARQ. MIGUEL ÁNGEL BARRERA DÍAZ DIGITALIZACIÓN: ARQ. AURA LIZARAZO FORERO ARQ. AURA ROSÁNGELA ACEVEDO BELLÓN ARQ. MIGUEL ÁNGEL BARRERA DÍAZ	NOTAS:	PLANO No. 1 DE 2
--	--	---	---	-------------------	--

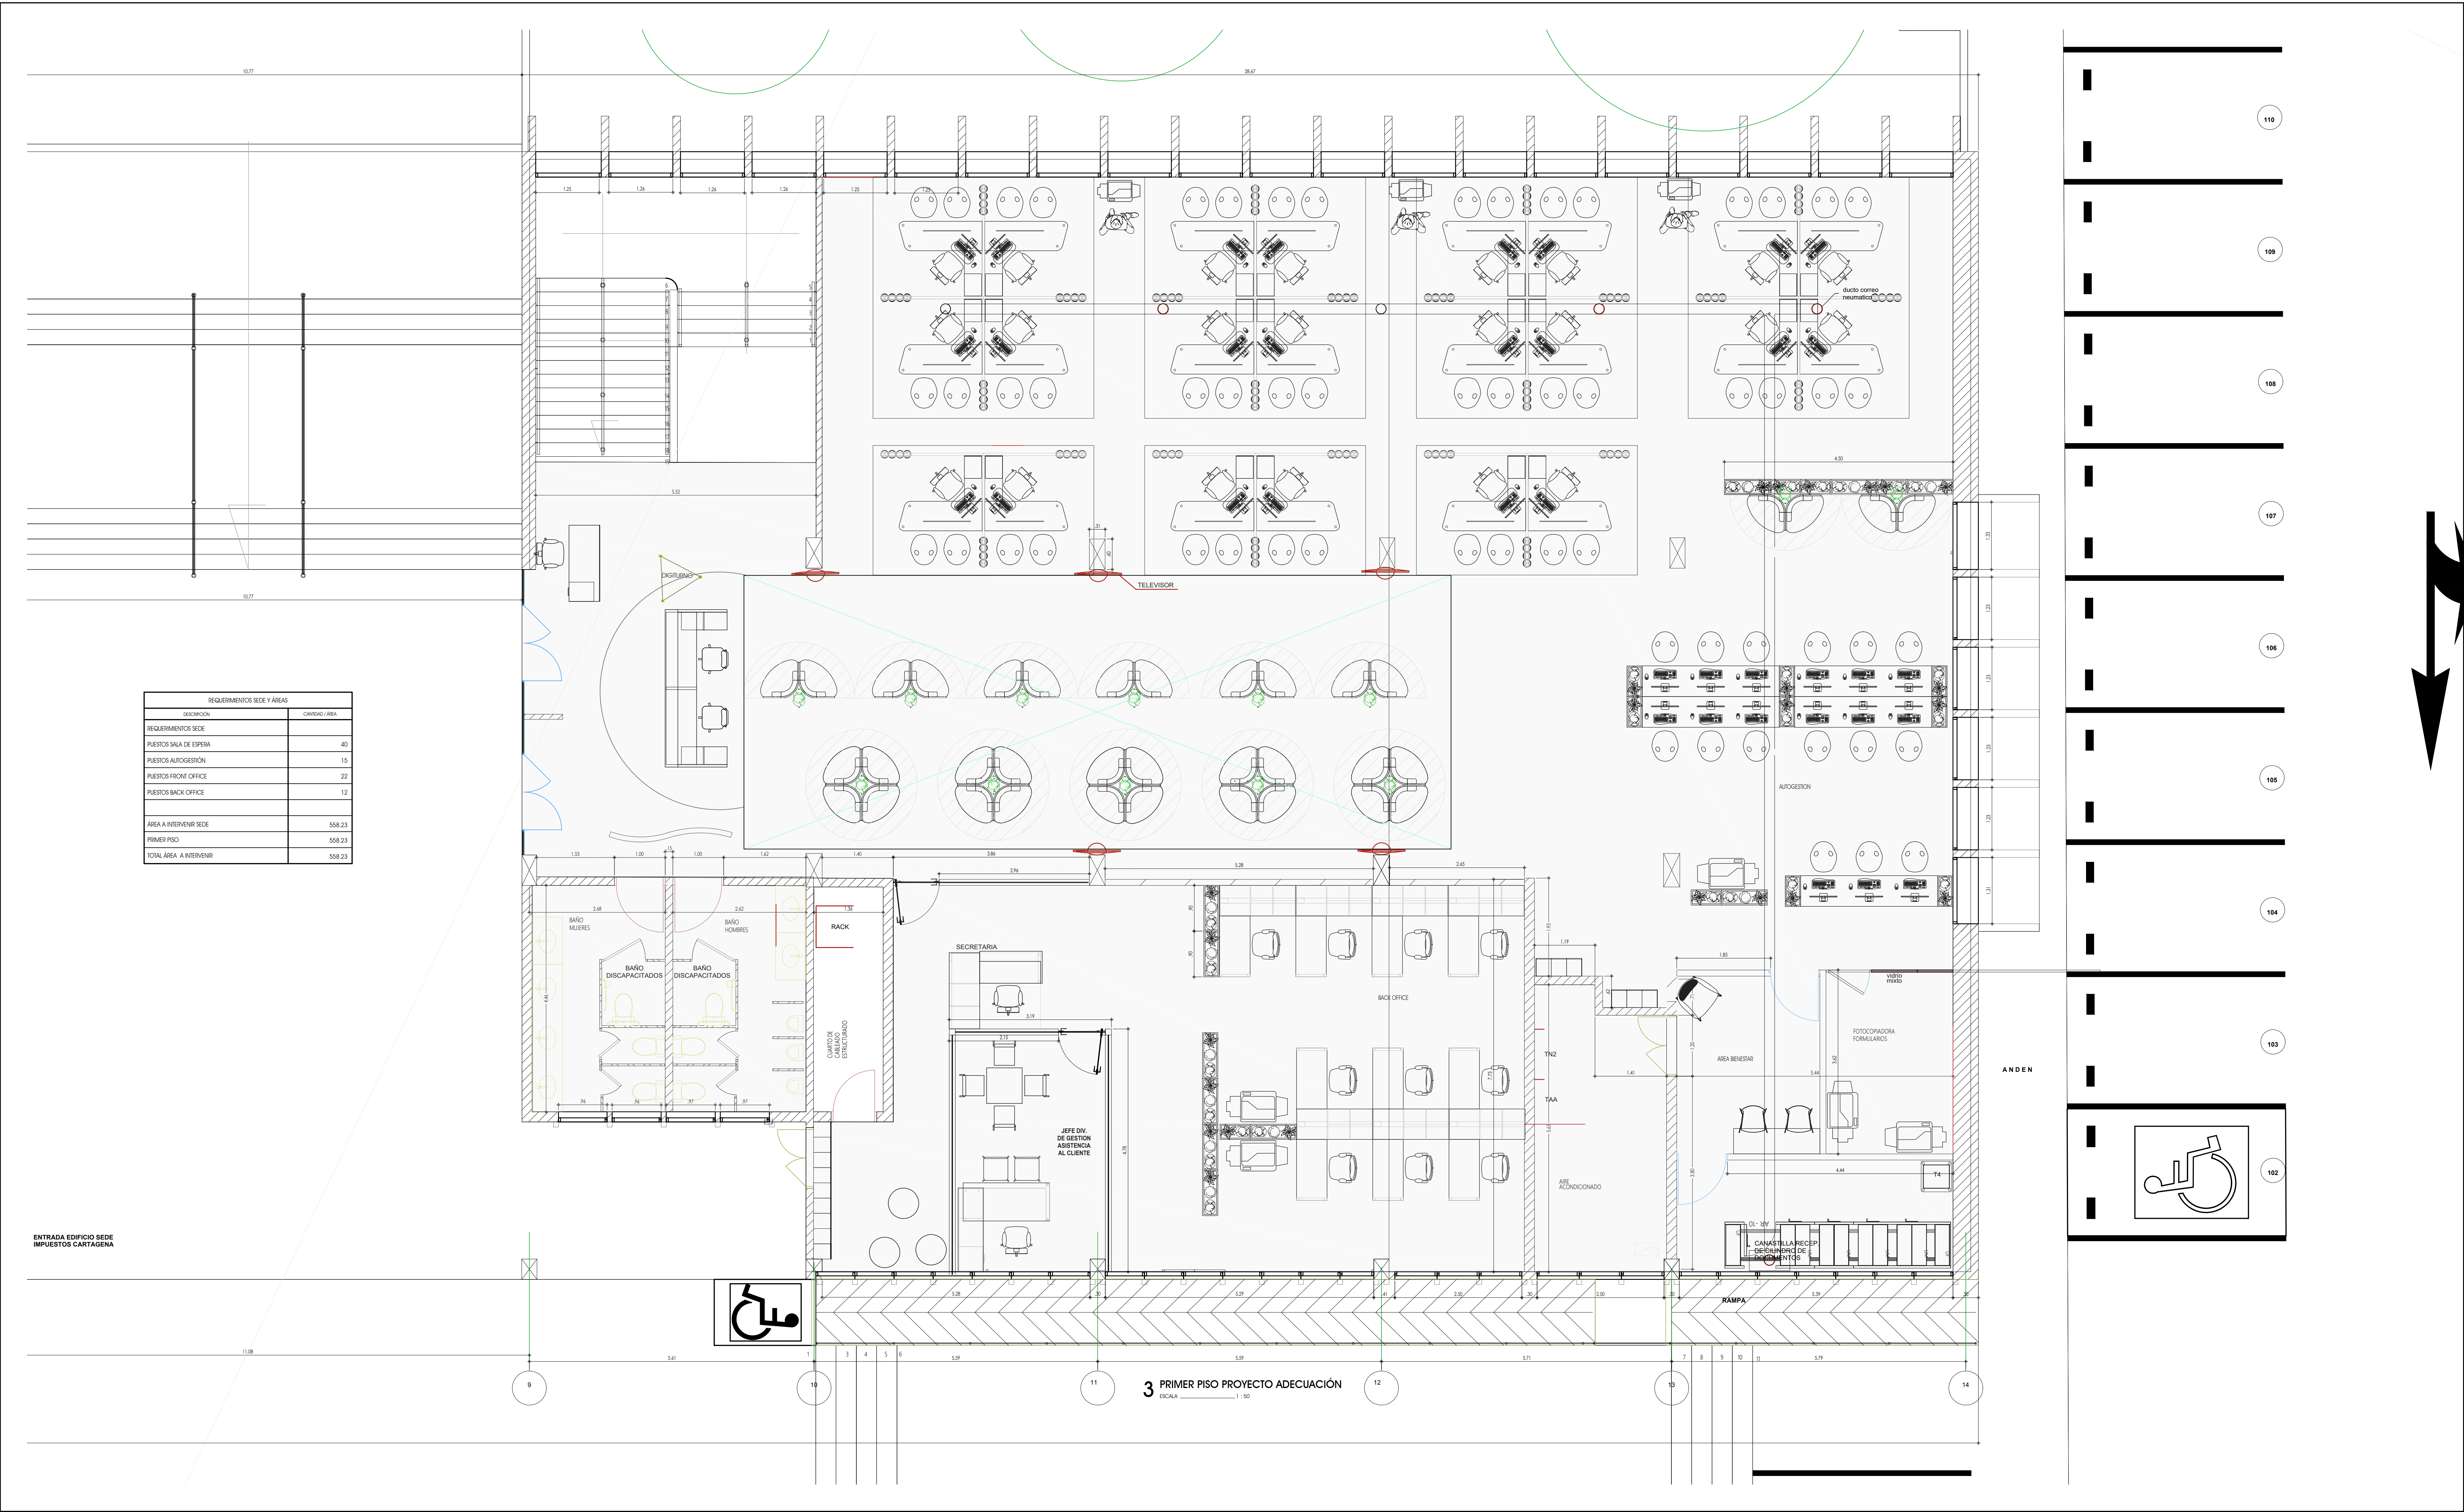

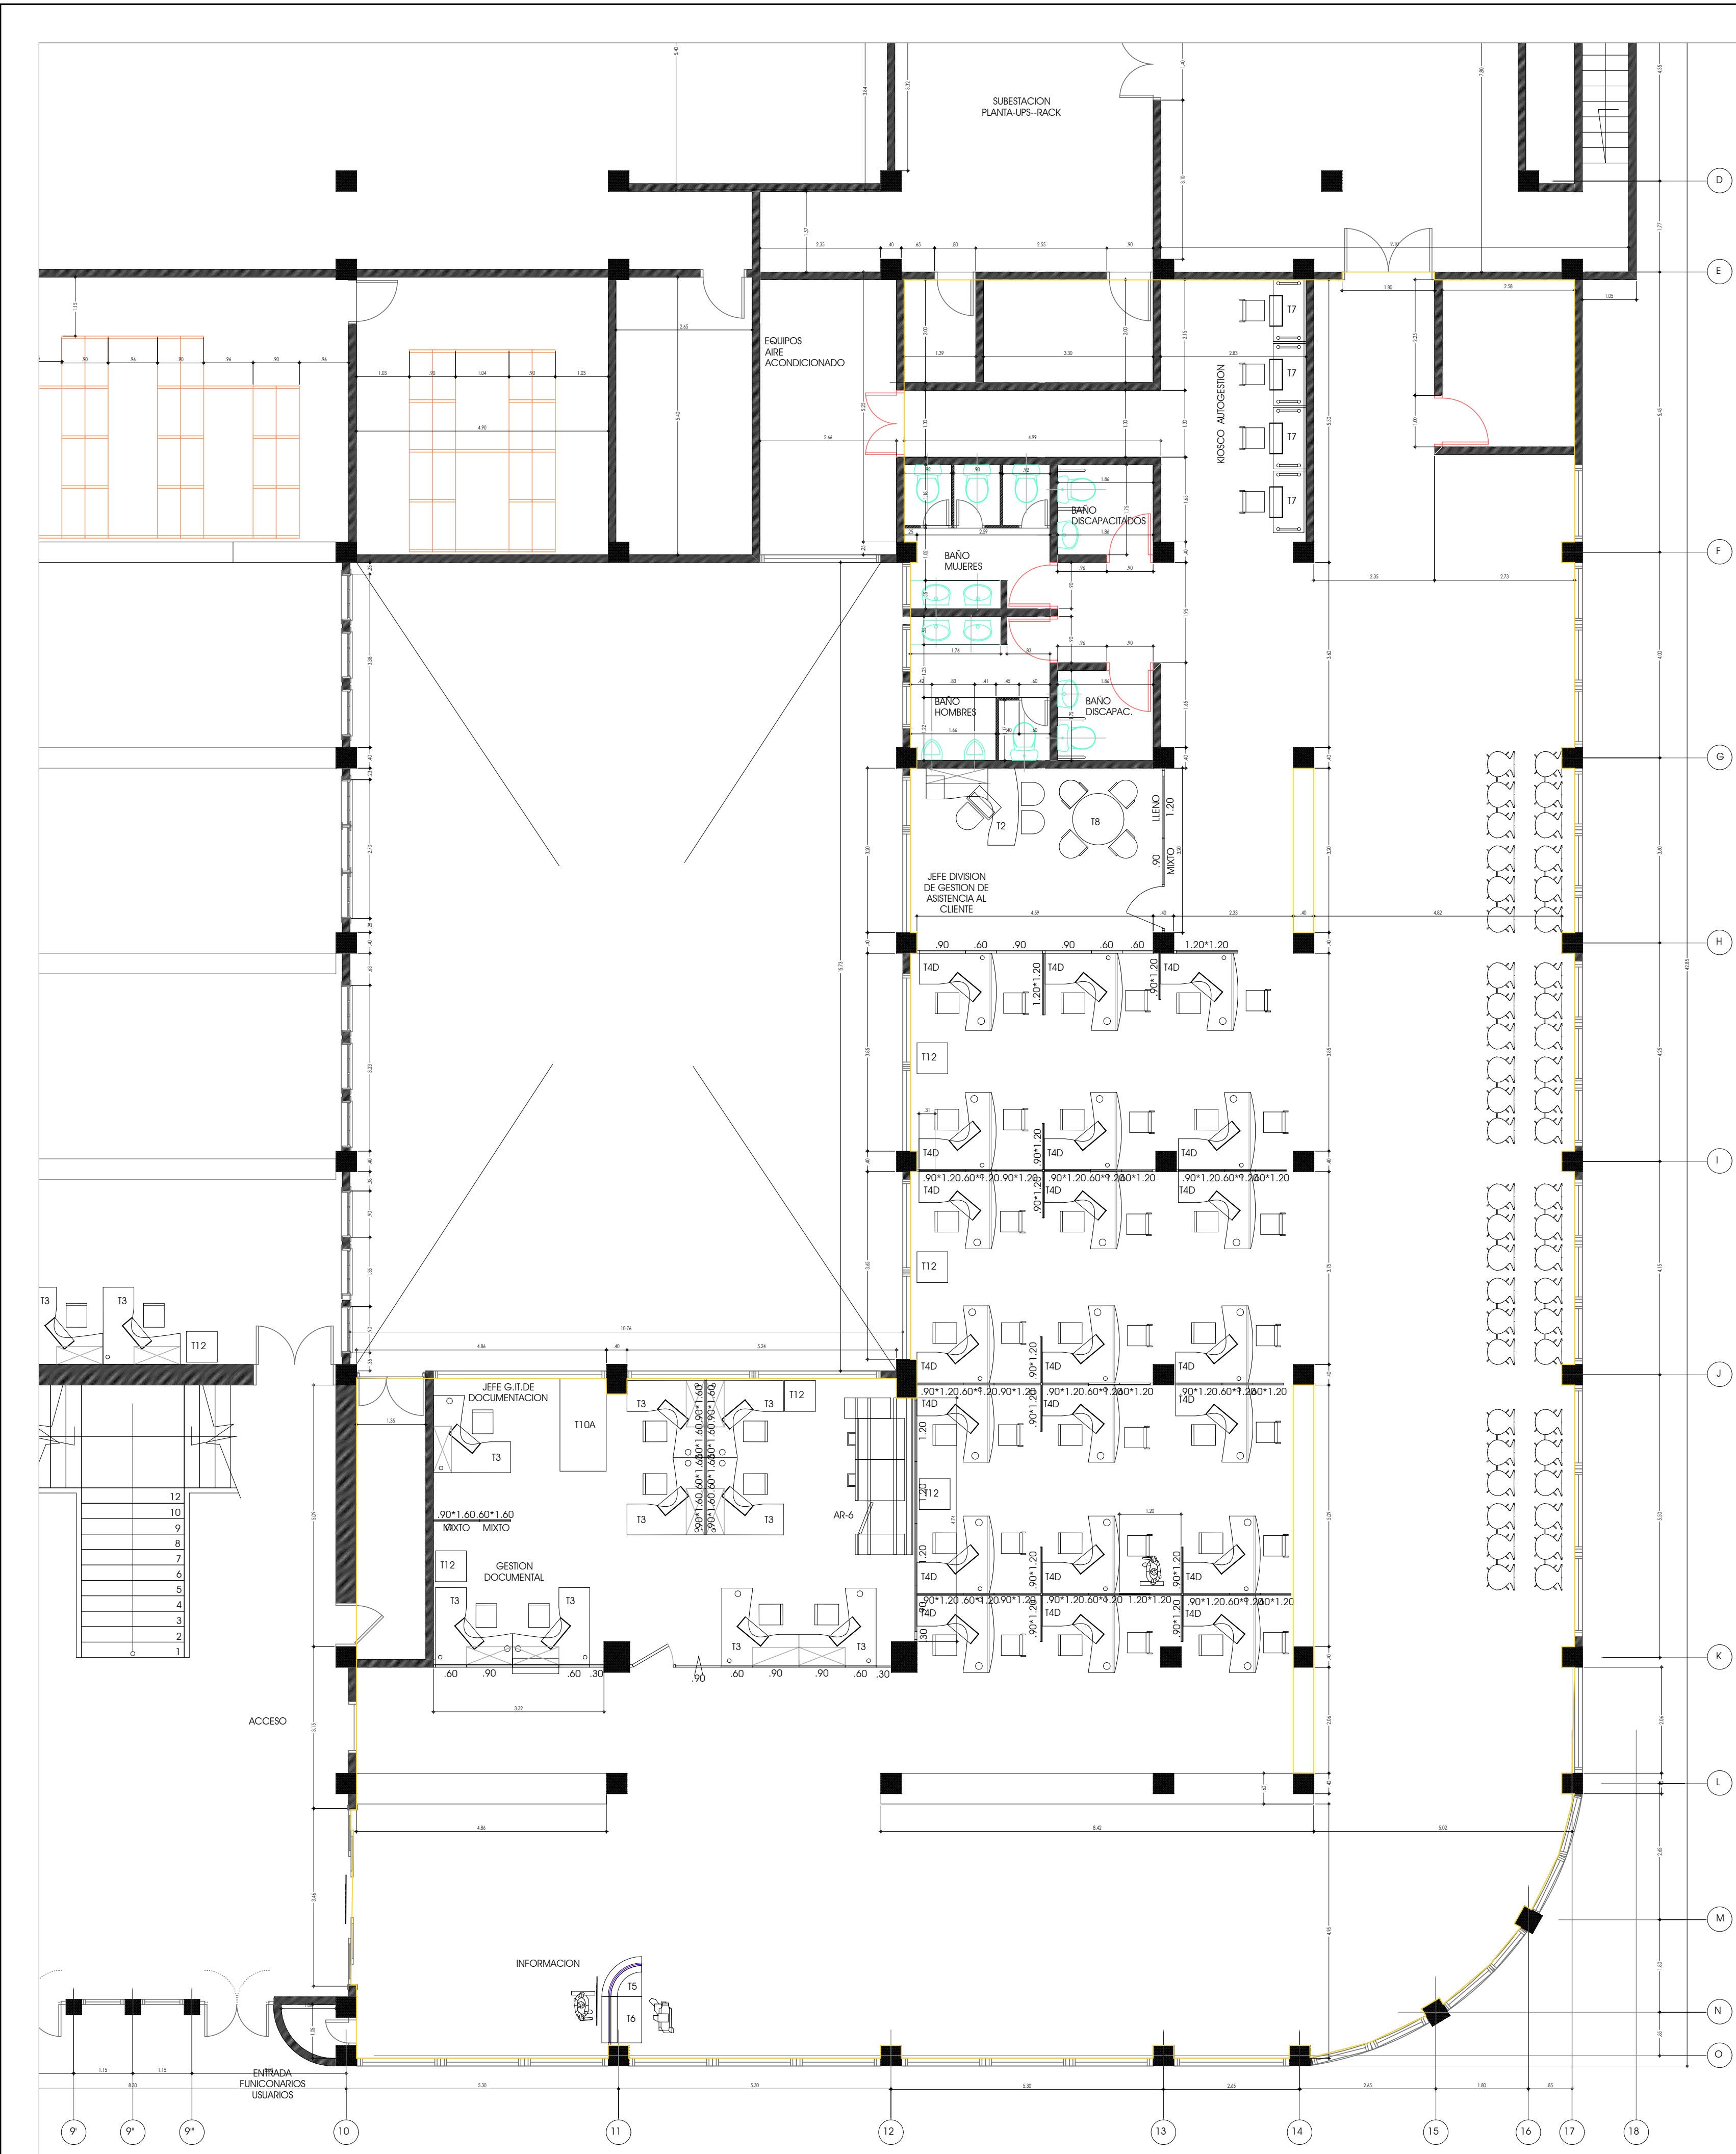


1 PLANTA PRIMER PISO ESTADO ACTUAL
ESCALA 1:75

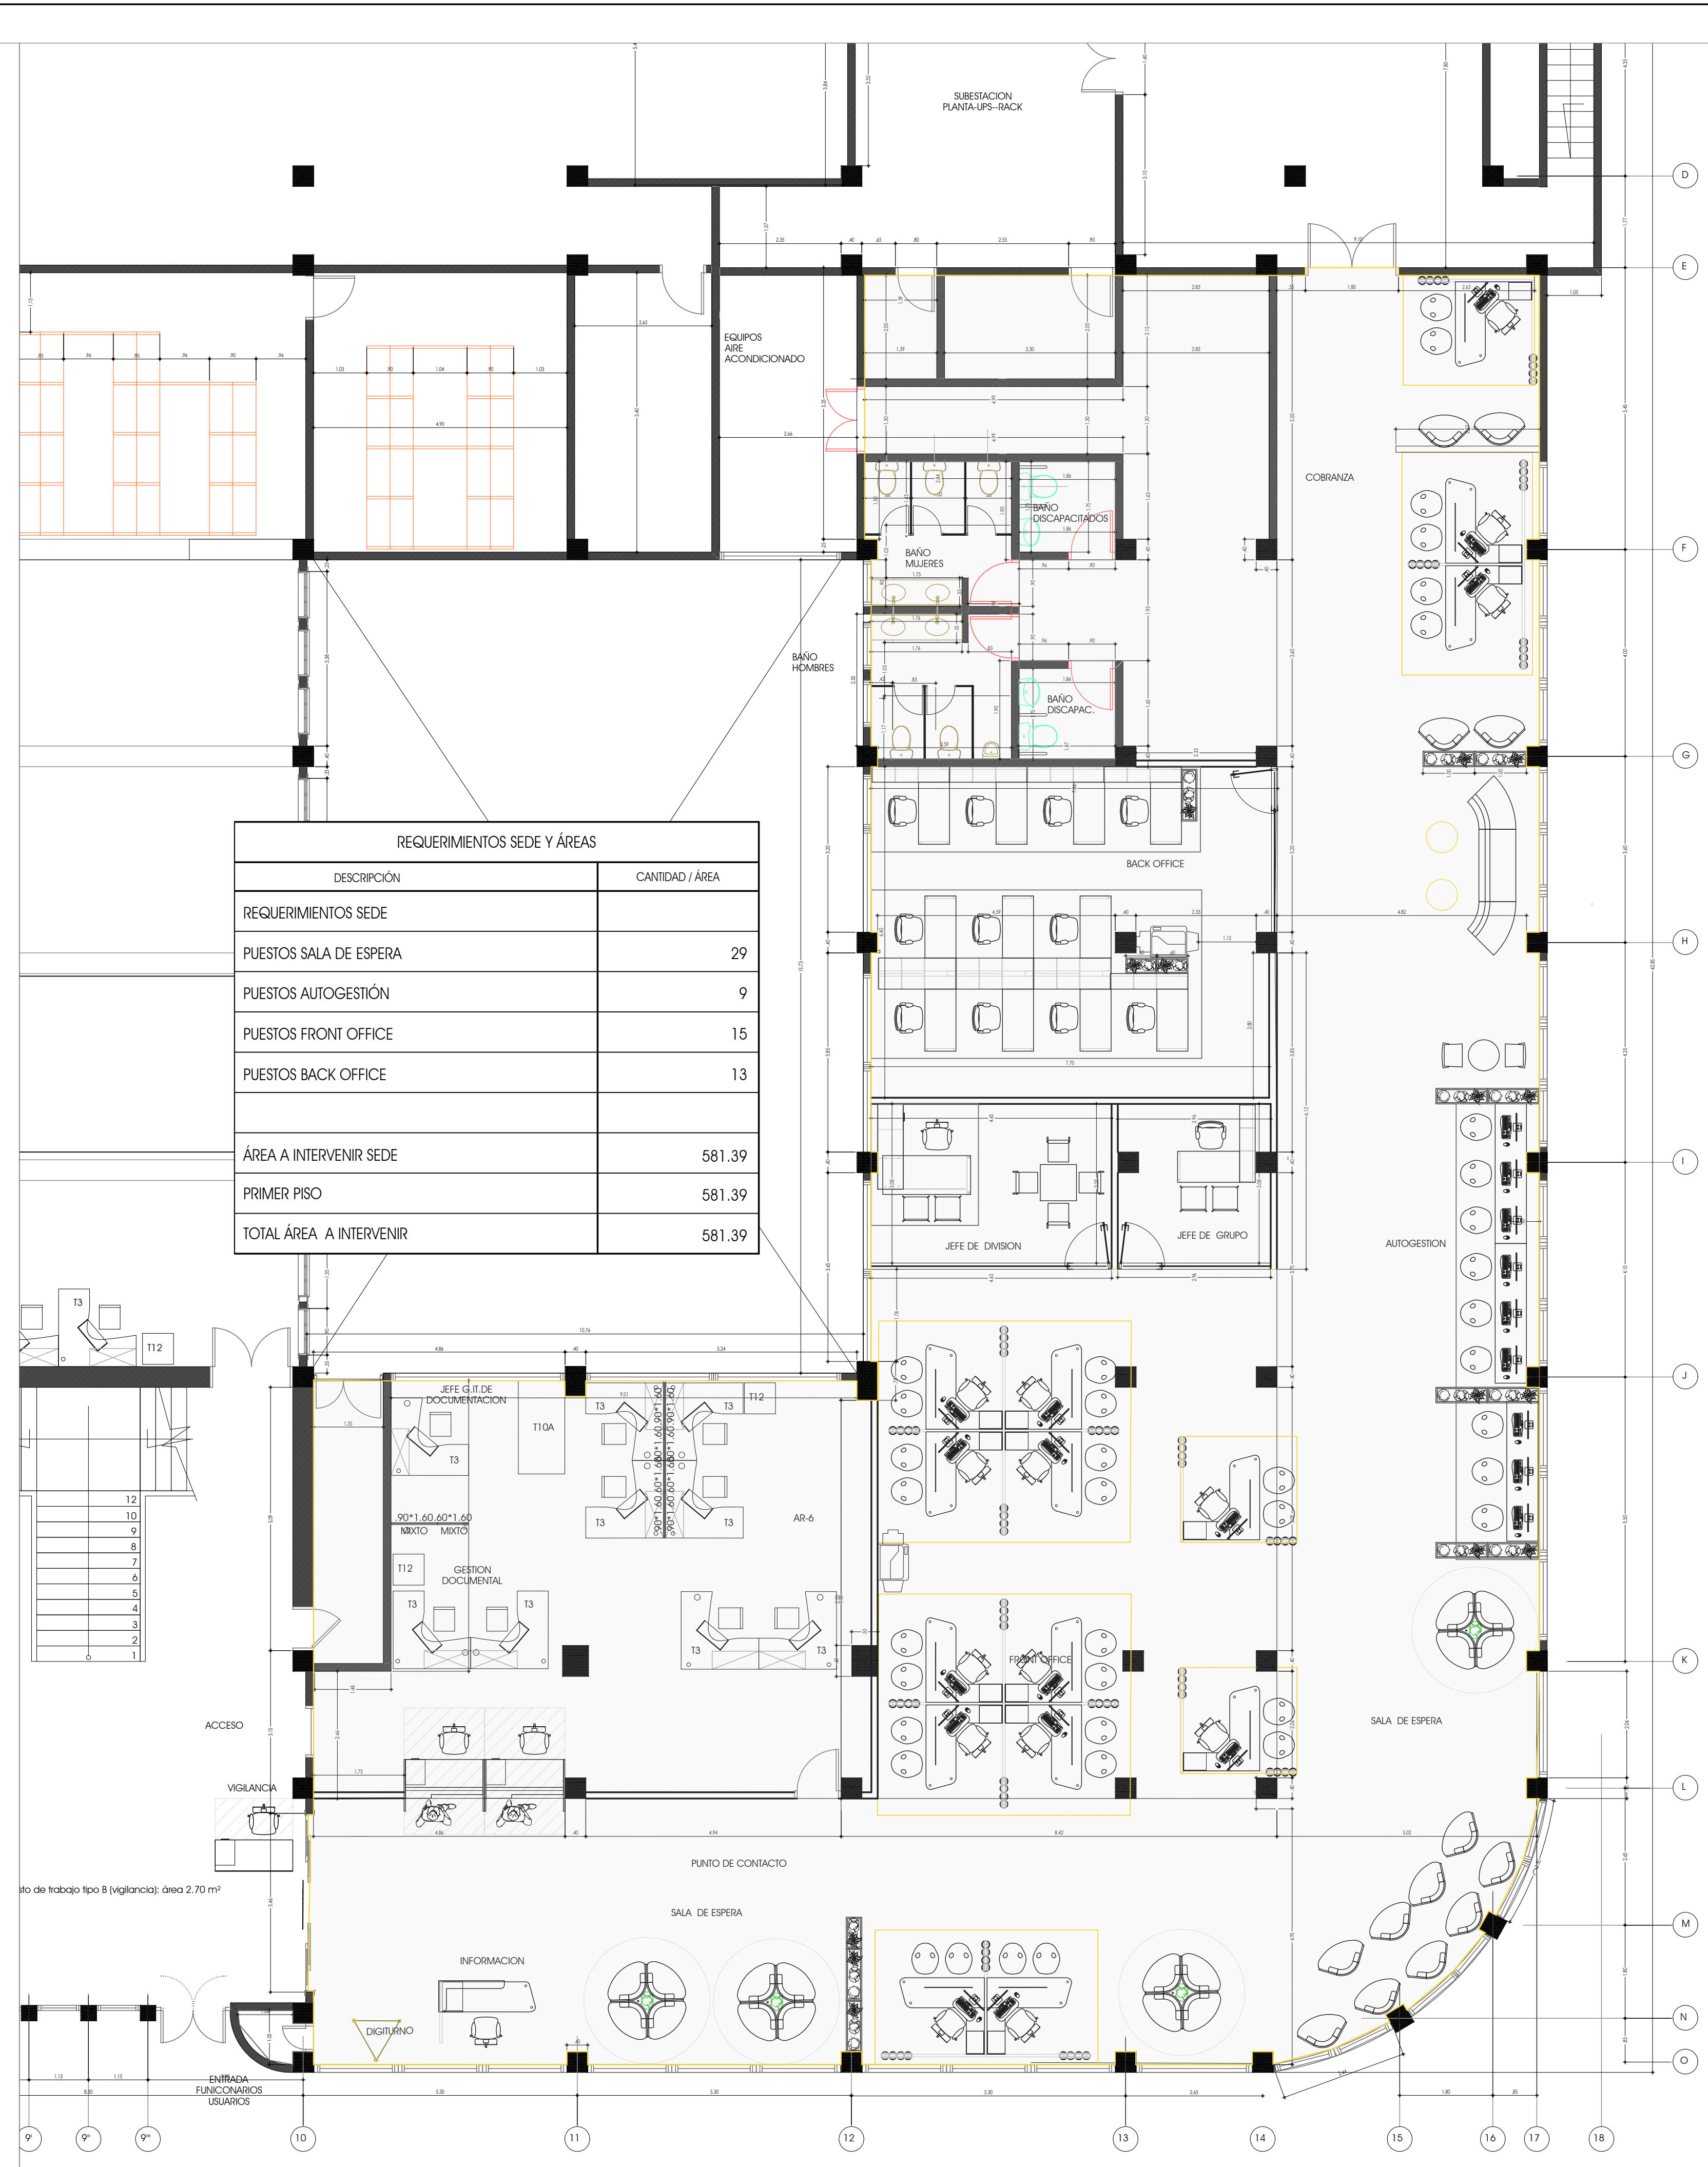

REQUERIMIENTOS SEDE Y ÁREAS	
DESCRIPCIÓN	CANTIDAD / ÁREA
REQUERIMIENTOS SEDE	
PUESTOS SALA DE ESPERA	29
PUESTOS AUTOGESTIÓN	9
PUESTOS FRONT OFFICE	15
PUESTOS BACK OFFICE	13
ÁREA A INTERVENIR SEDE	581.39
PRIMER PISO	581.39
TOTAL ÁREA A INTERVENIR	581.39

2 PLANTA PRIMER PISO PROYECTO ADECUACIÓN
ESCALA 1:75

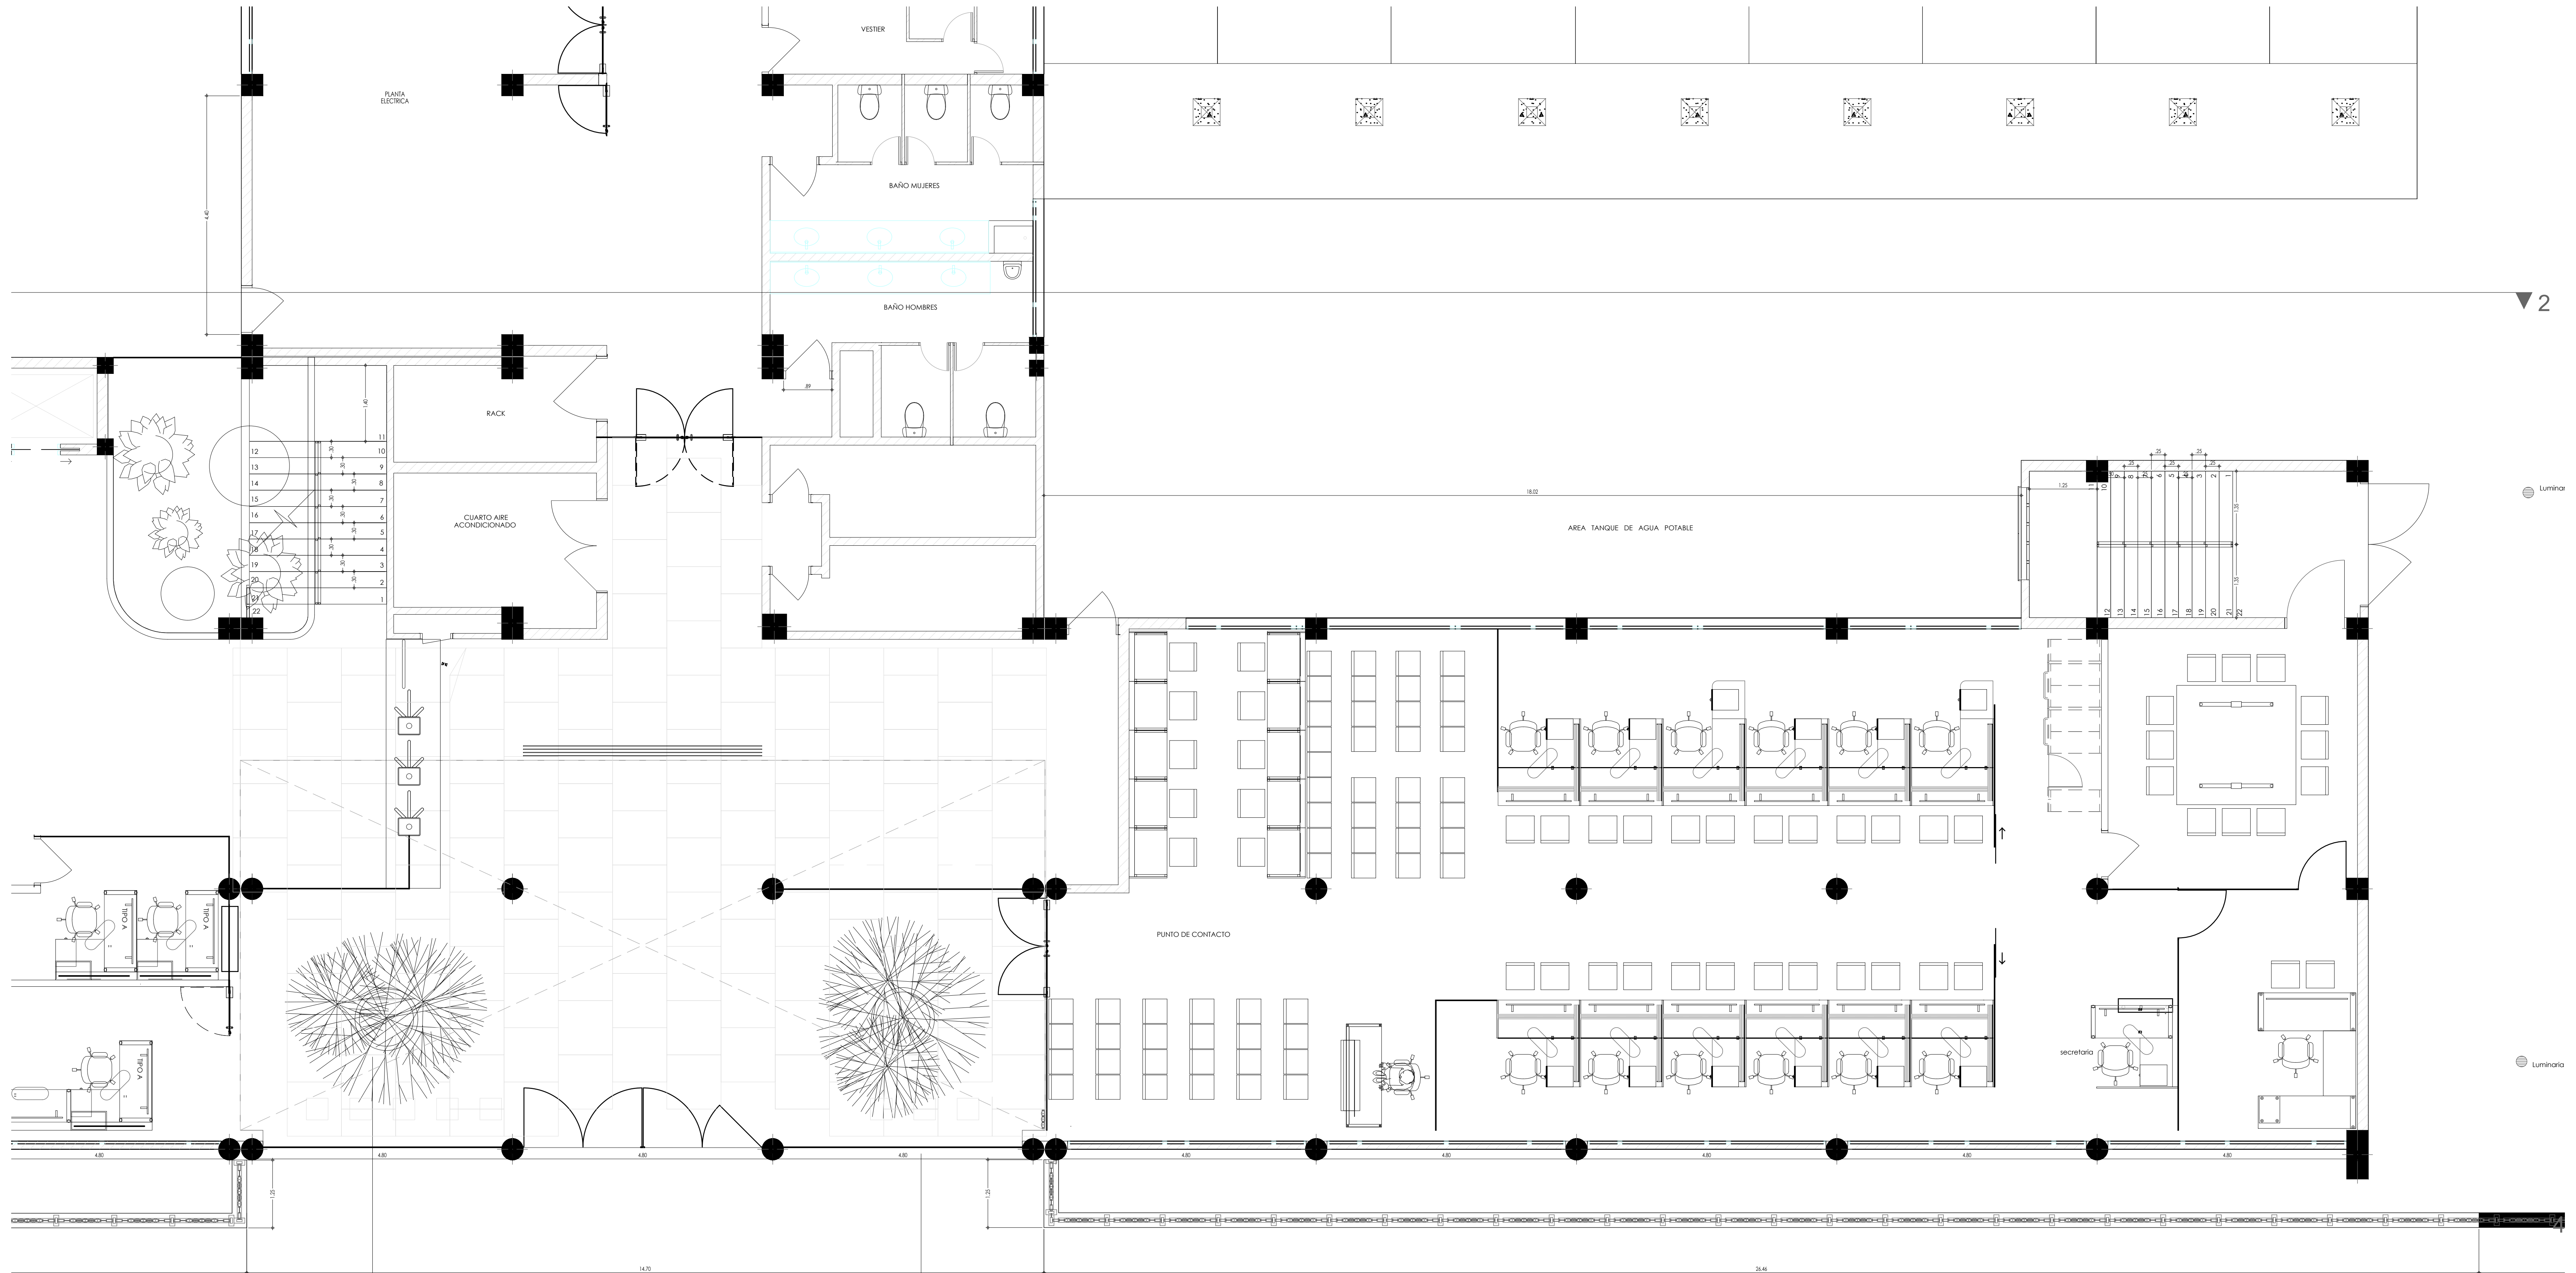


1 PLANTA PRIMER PISO ESTADO ACTUAL

ESCALA: 1:50

CARRERA 2

PLANO No.

1 DE 2

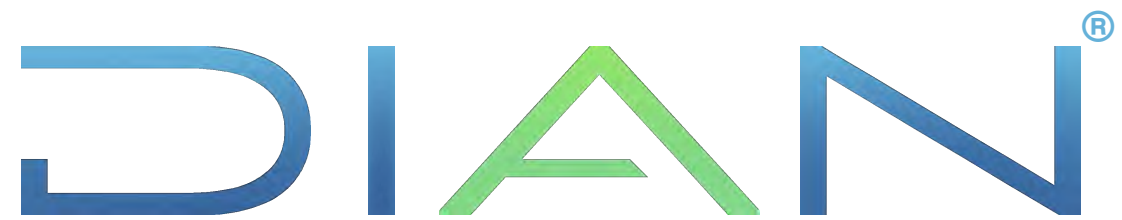

SUBDIRECCIÓN ADMINISTRATIVA
COORDINACIÓN DE INFRAESTRUCTURA

DIRECCIÓN SECCIONAL DE IMPUESTOS Y ADUANAS DE MONTERÍA
INTERVENCIÓN PUNTO DE CONTACTO

CONTENIDO:

PLANTA PRIMER PISO
ESTADO ACTUAL

ESCALA:

1: 50

FECHA:

MAYO 2022

DIRECCIÓN INMUEBLE:

ARCHIVO:

PUNTO DE CONTACTO MONTERÍA.DWG

DISEÑO:

ARQ. AURA ROSÁNGELA ACEVEDO BELLÓN
ARQ. MIGUEL ÁNGEL BARRERA DÍAZ


DIGITALIZACIÓN:


ARQ. AURA LIZARAZO FORERO
ARQ. AURA ROSÁNGELA ACEVEDO BELLÓN
ARQ. MIGUEL ÁNGEL BARRERA DÍAZ


NOTAS:

PLANO No.


1 DE 2

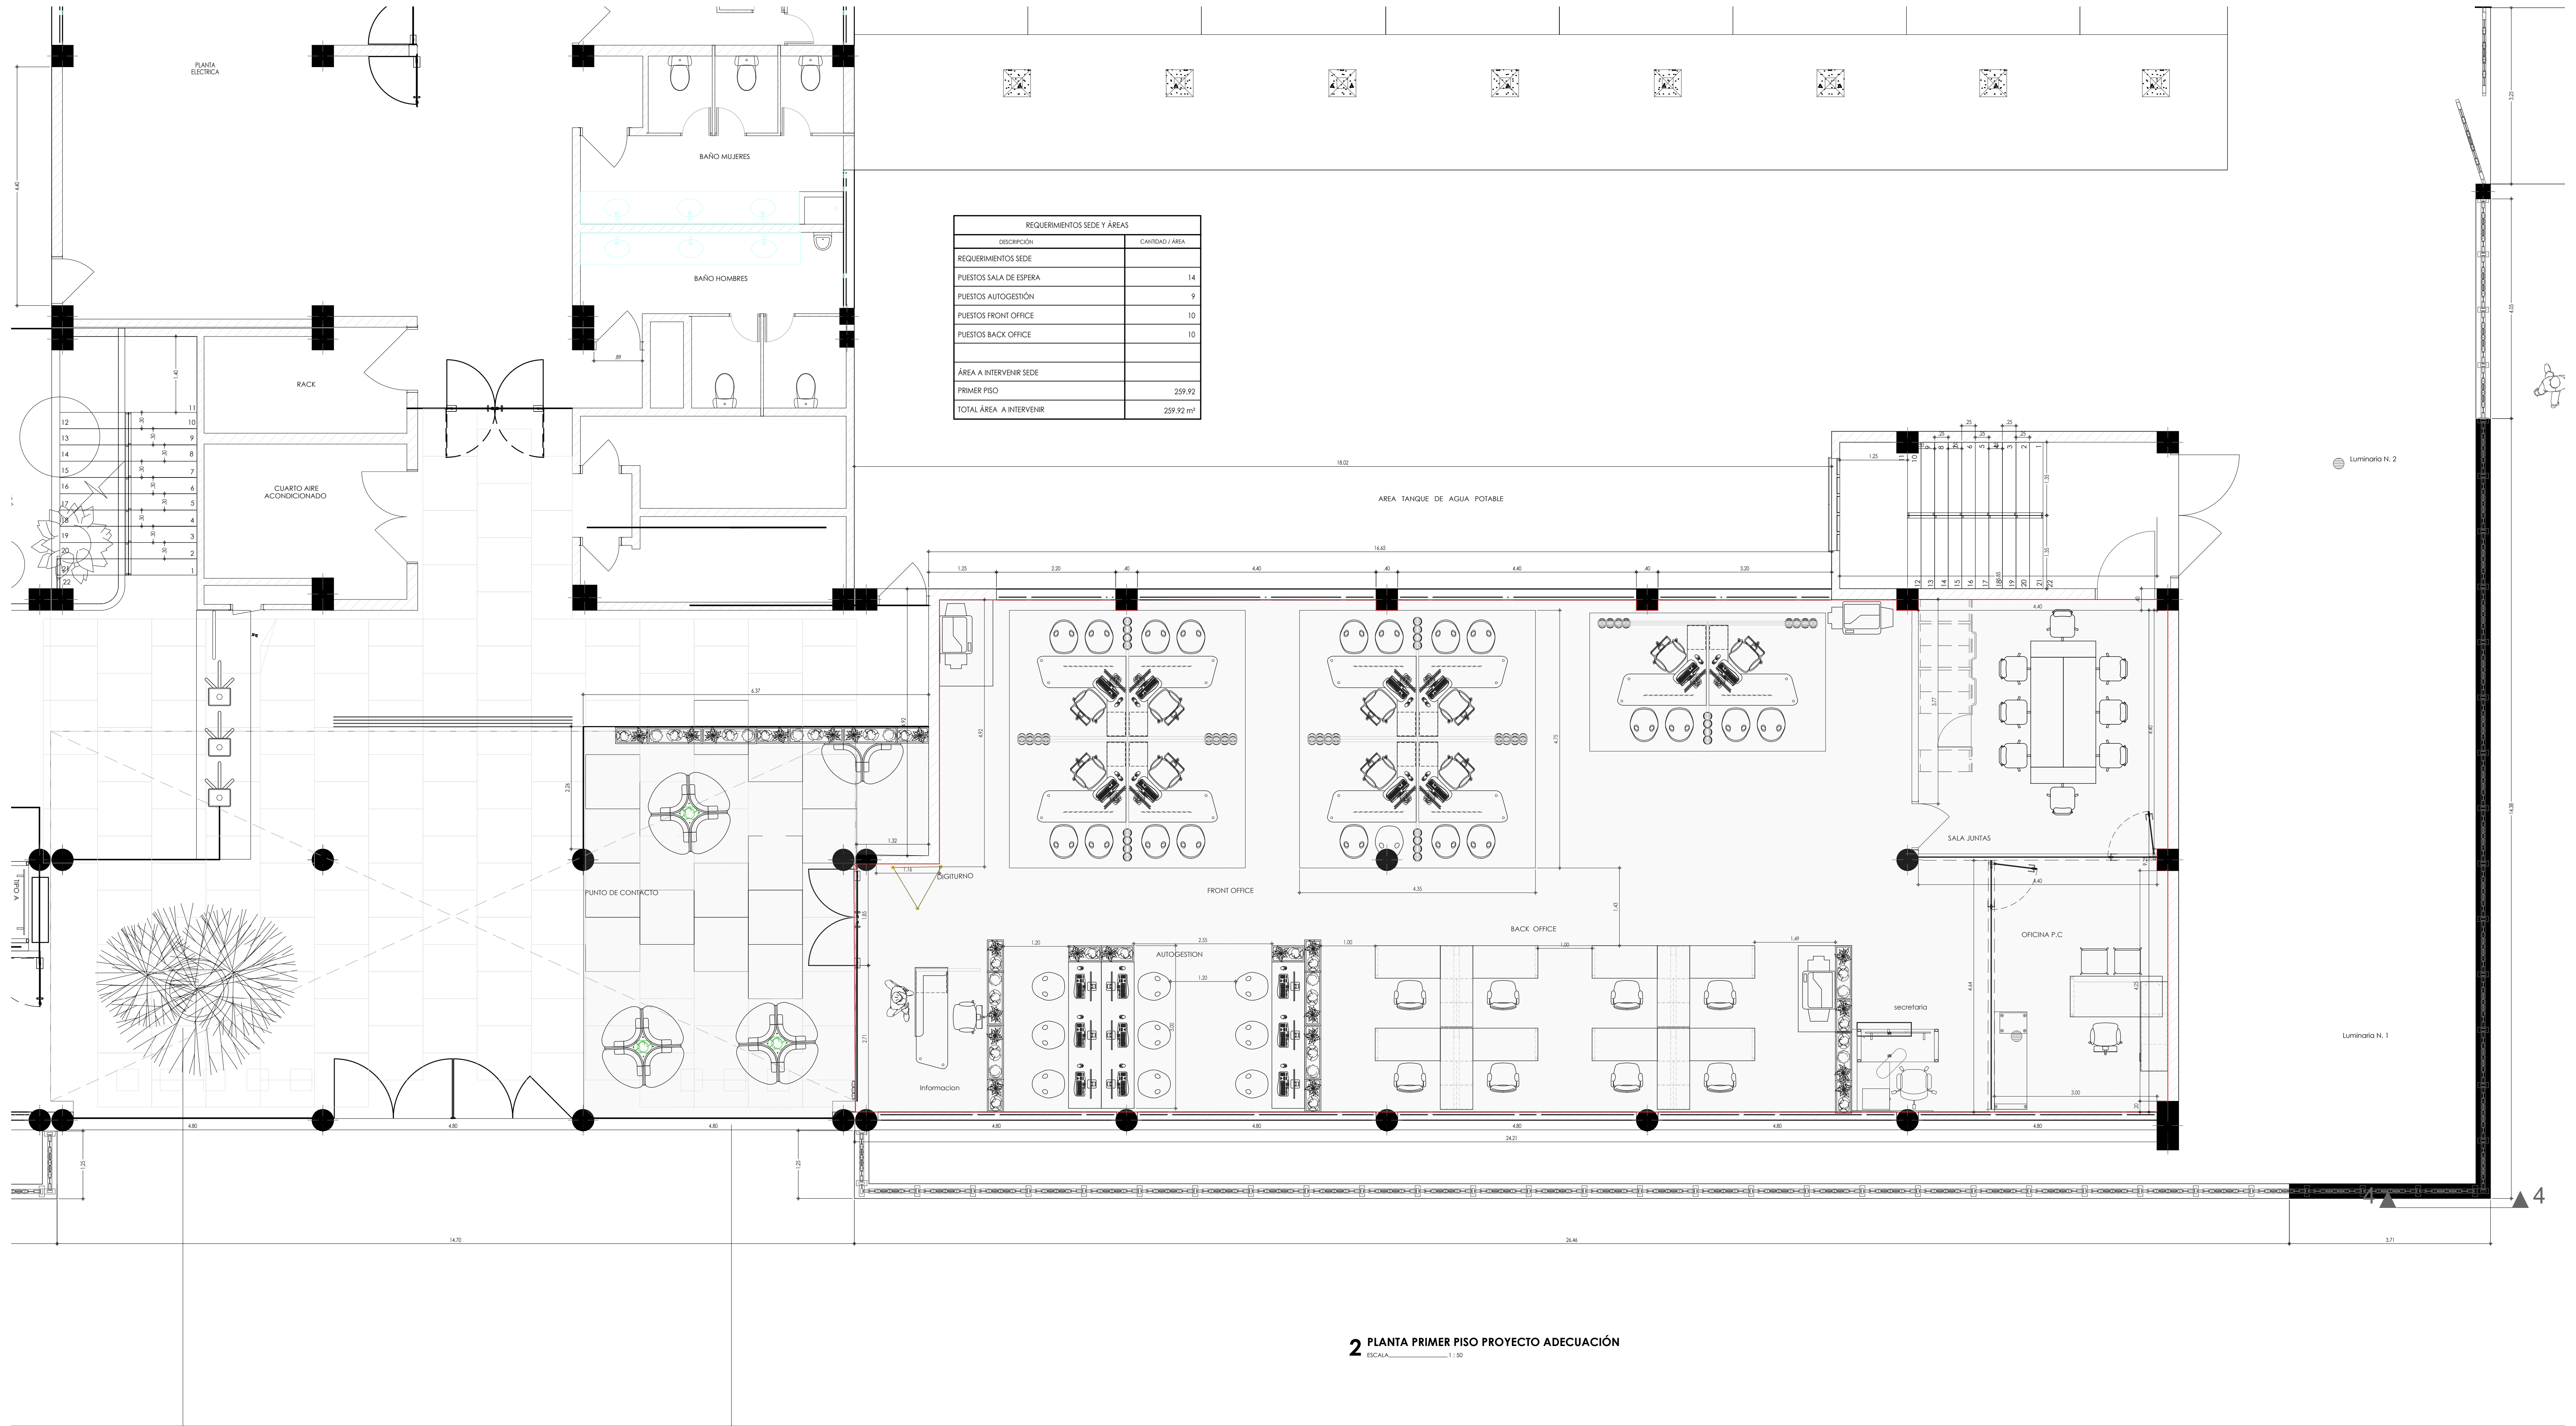

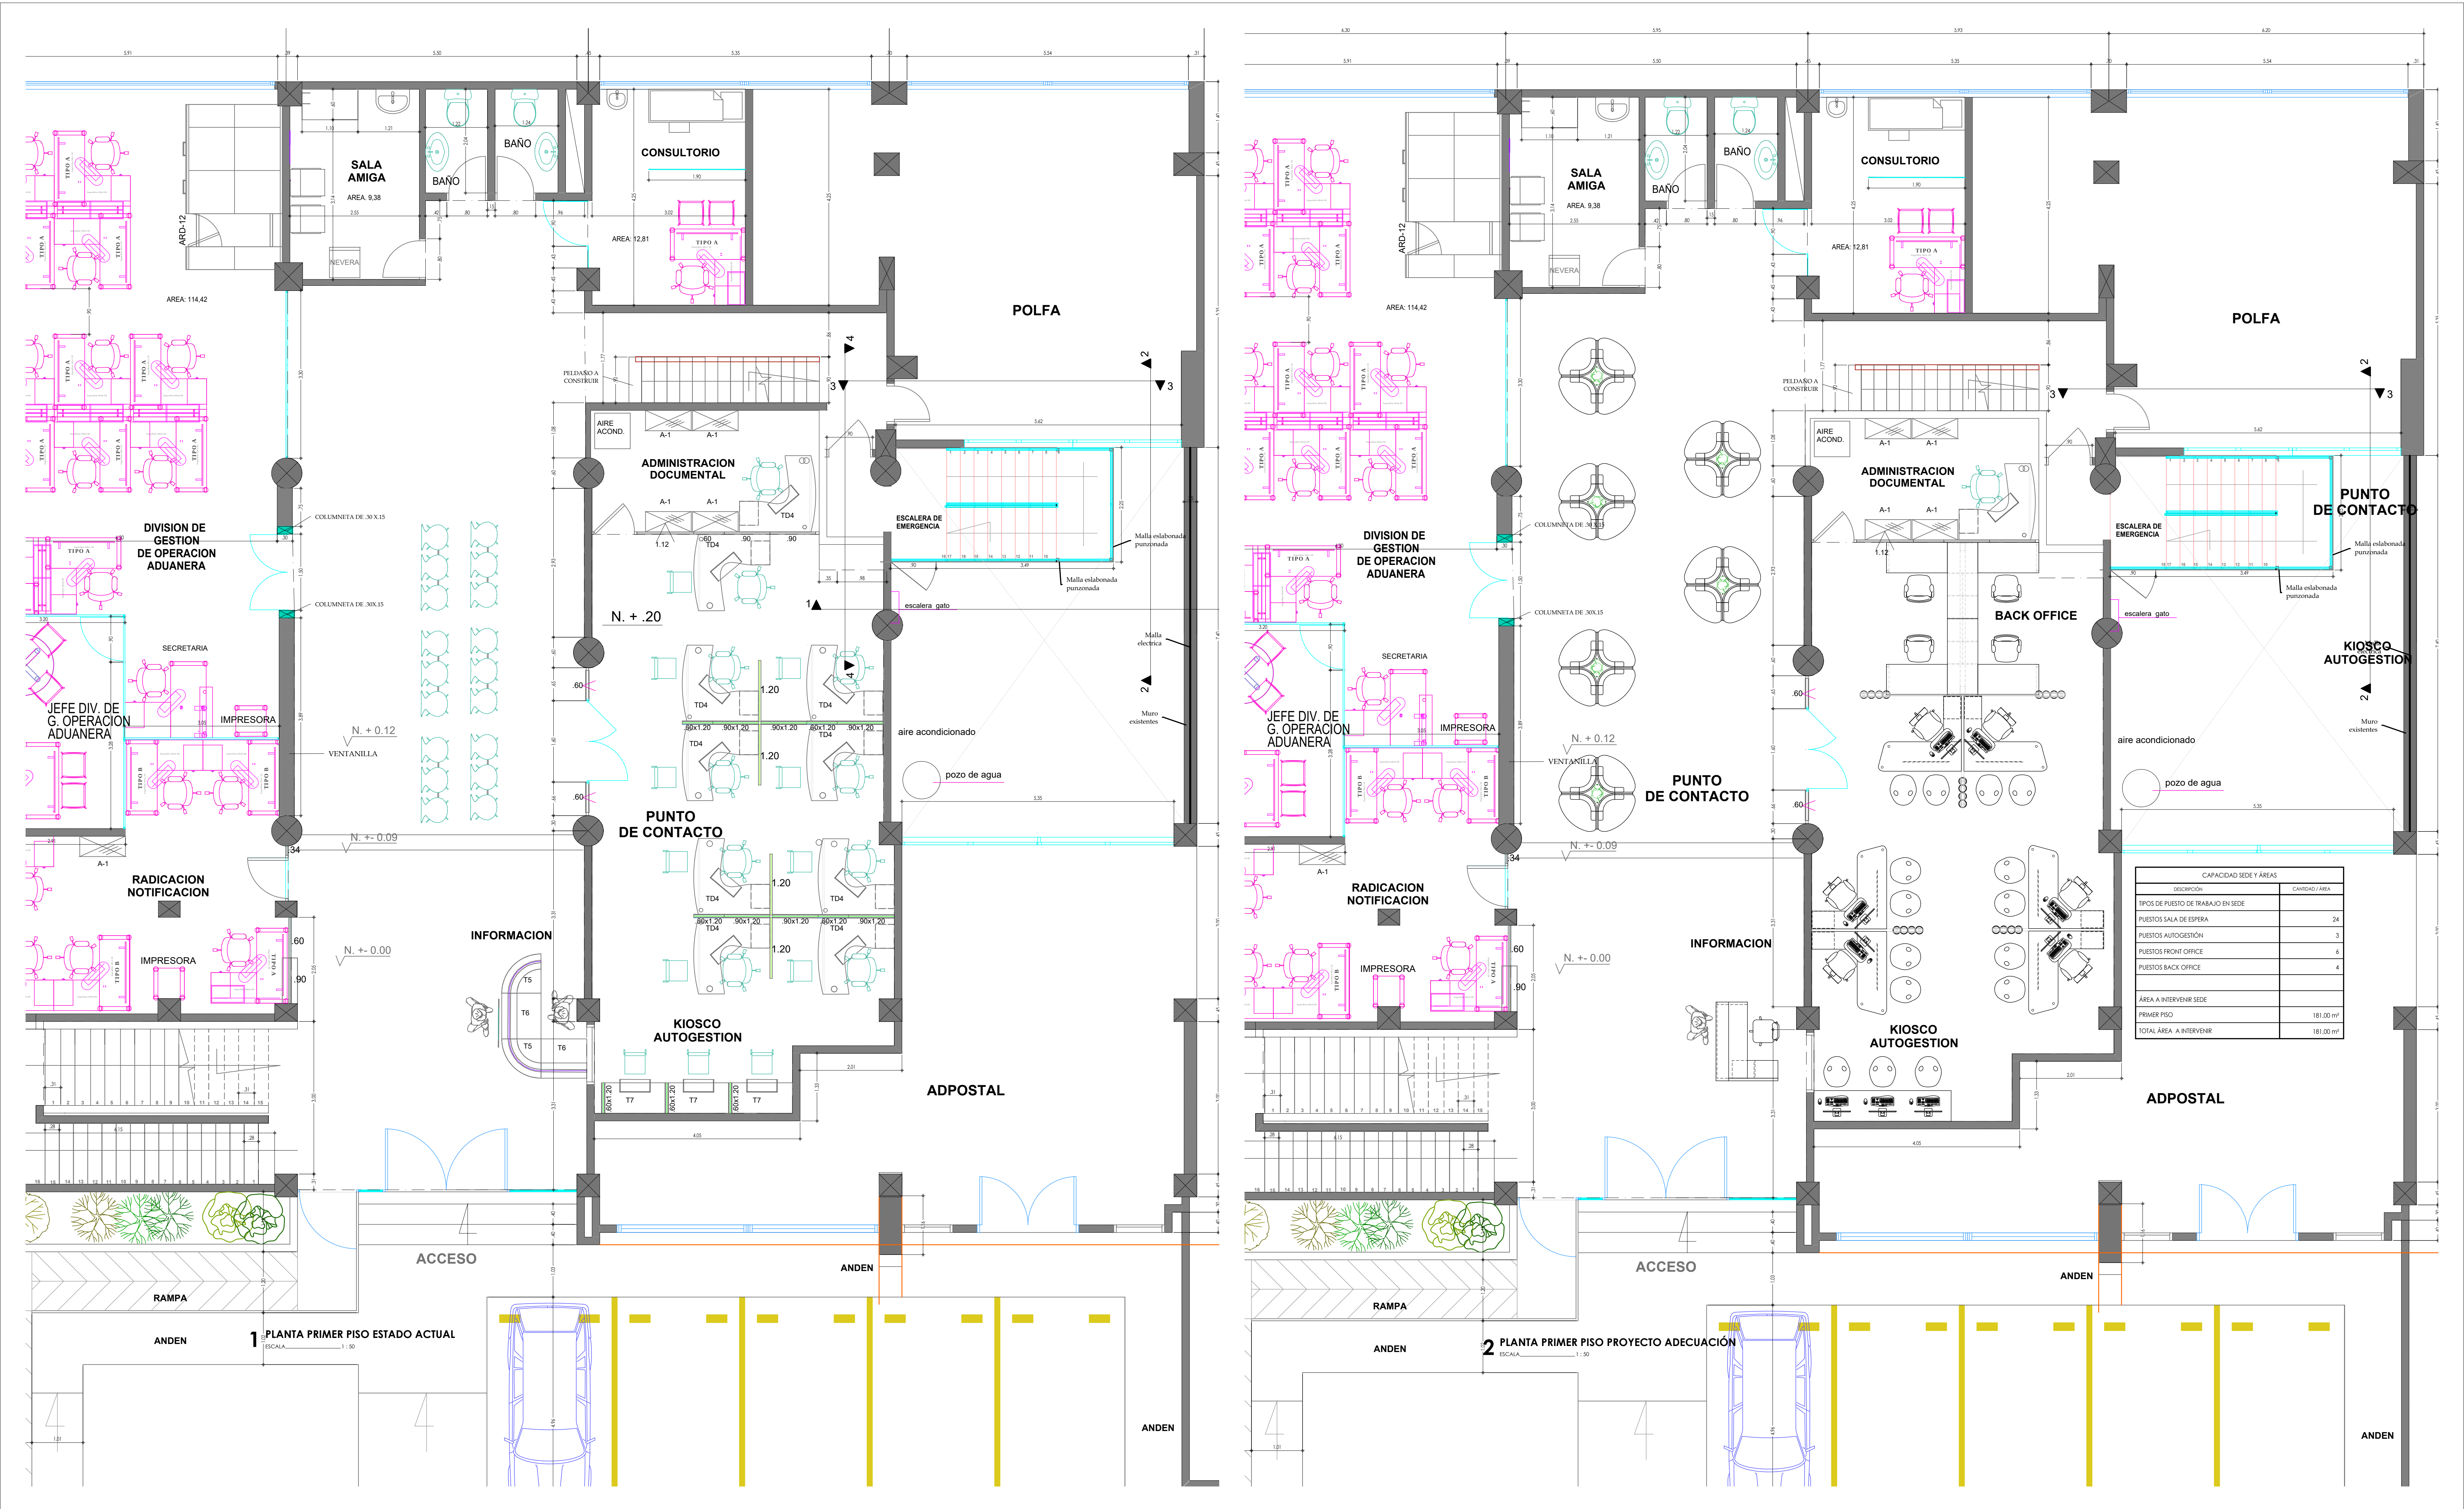

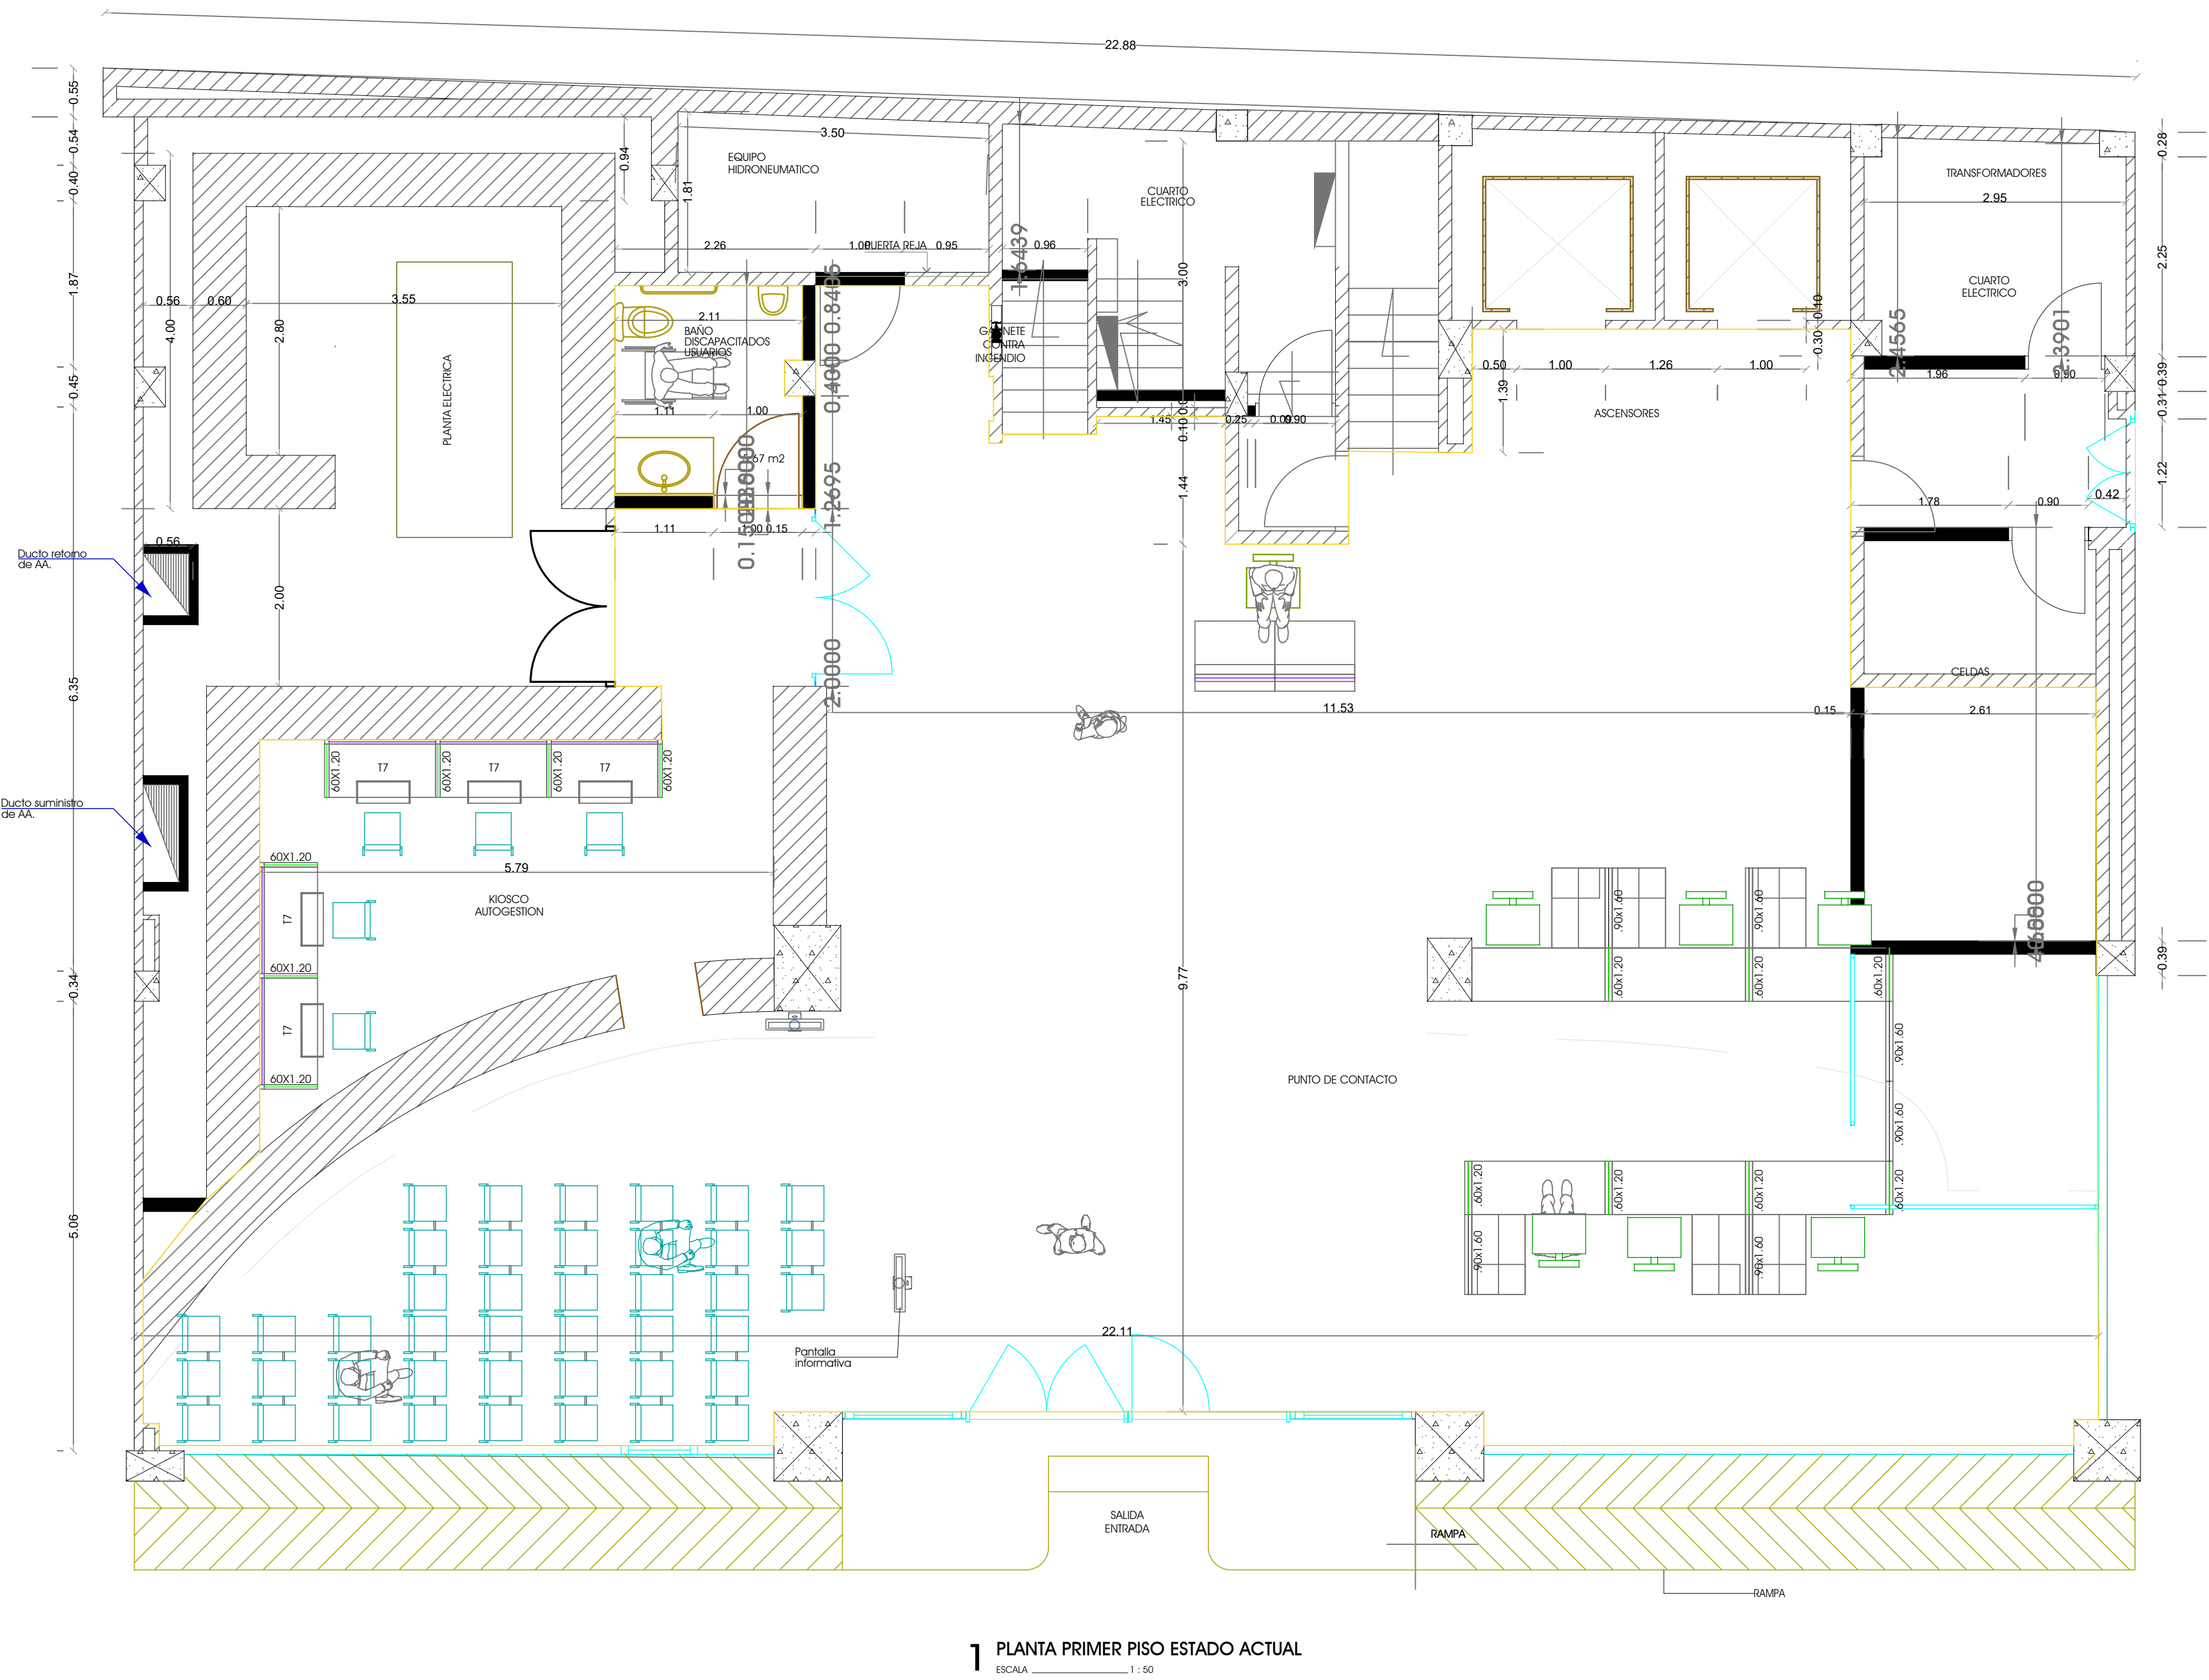


1 PLANTA PRIMER PISO ESTADO ACTUAL
ESCALA 1:50

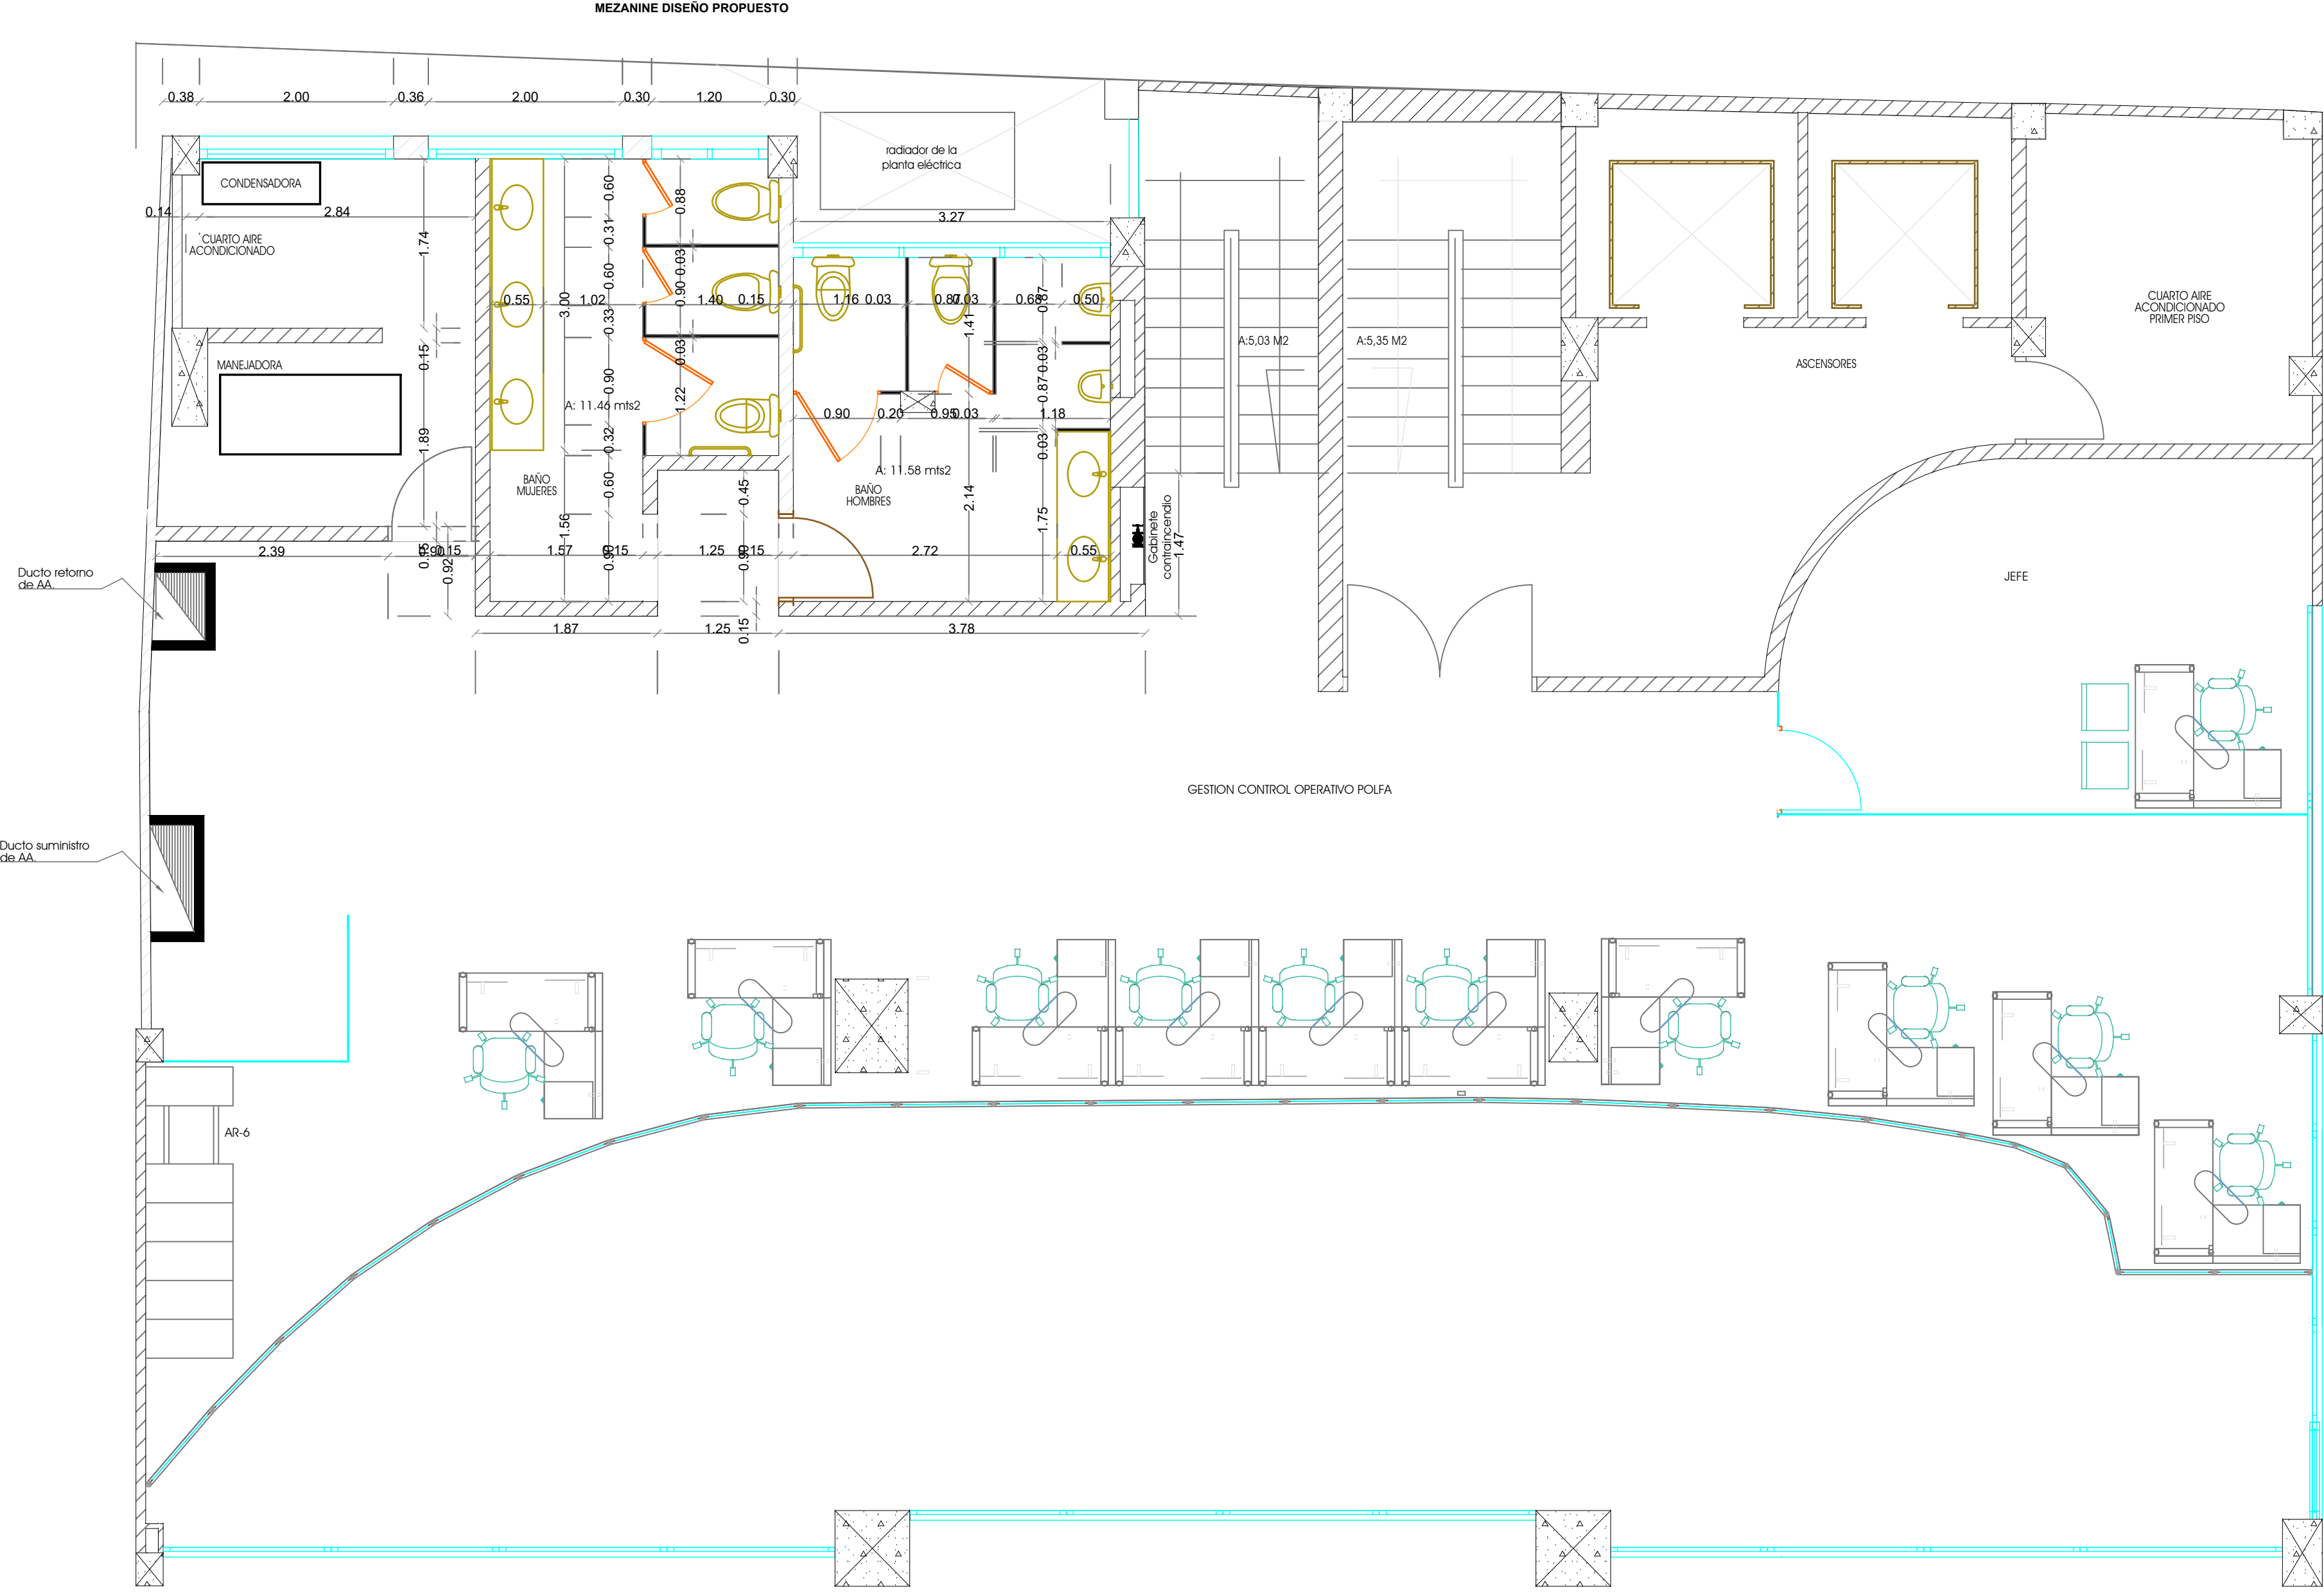


2 PLANTA MEZANINE ESTADO ACTUAL
ESCALA 1:50

PLANO No.	1 DE 2	
CONTENIDO:	PLANTA PRIMER PISO ESTADO ACTUAL PLANTA MEZANINE ESTADO ACTUAL	
	SUBDIRECCIÓN ADMINISTRATIVA COORDINACIÓN DE INFRAESTRUCTURA	
DISEÑO:	ARQ. AURA ROSÁNGELA ACEVEDO BELLÓN 00003-03-000	
	DIGITALIZACIÓN: ARQ. AURA LIZAPAZO FORERO	
NOTAS:		
ESCALA:	1: 50	
	FECHA: MAYO 2022	
DIRECCIÓN INMUEBLE:	PUNTO DE CONTACTO SANTA MARTA.DWG	
	ARCHIVO:	
PLANO No.	1 DE 2	

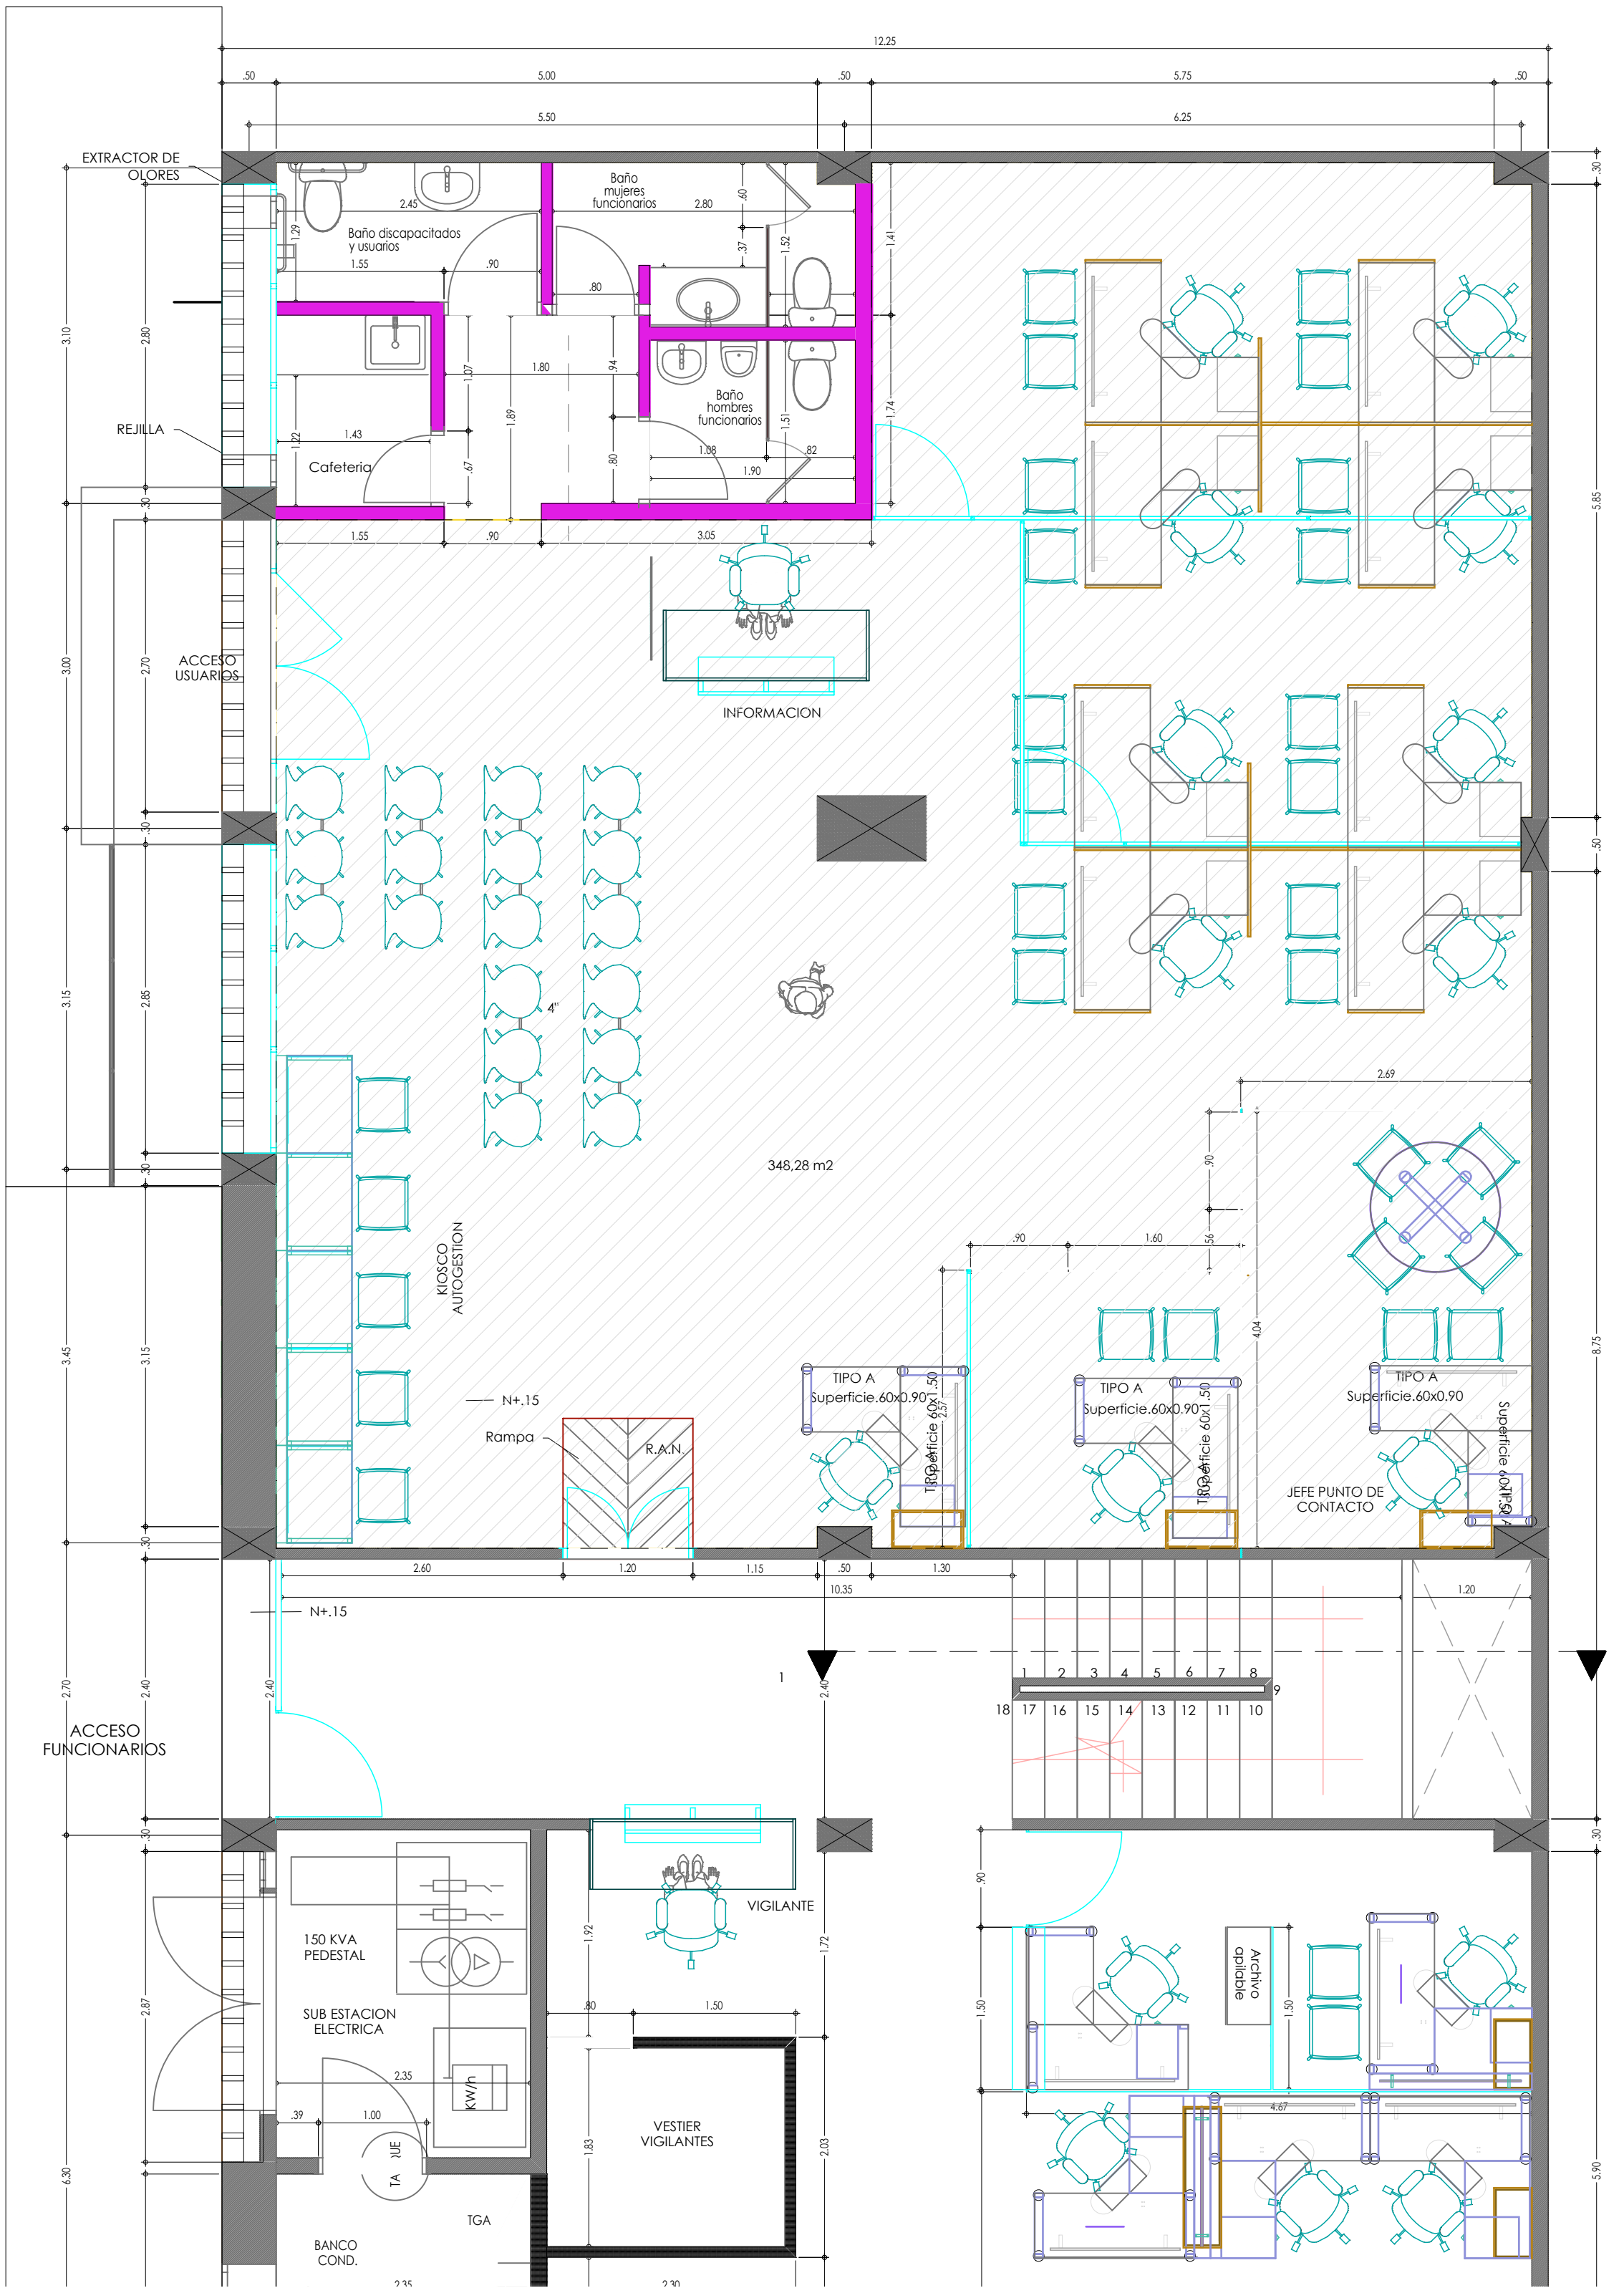

1 PLANTA PRIMER PISO ESTADO ACTUAL

ESCALA: 1:50


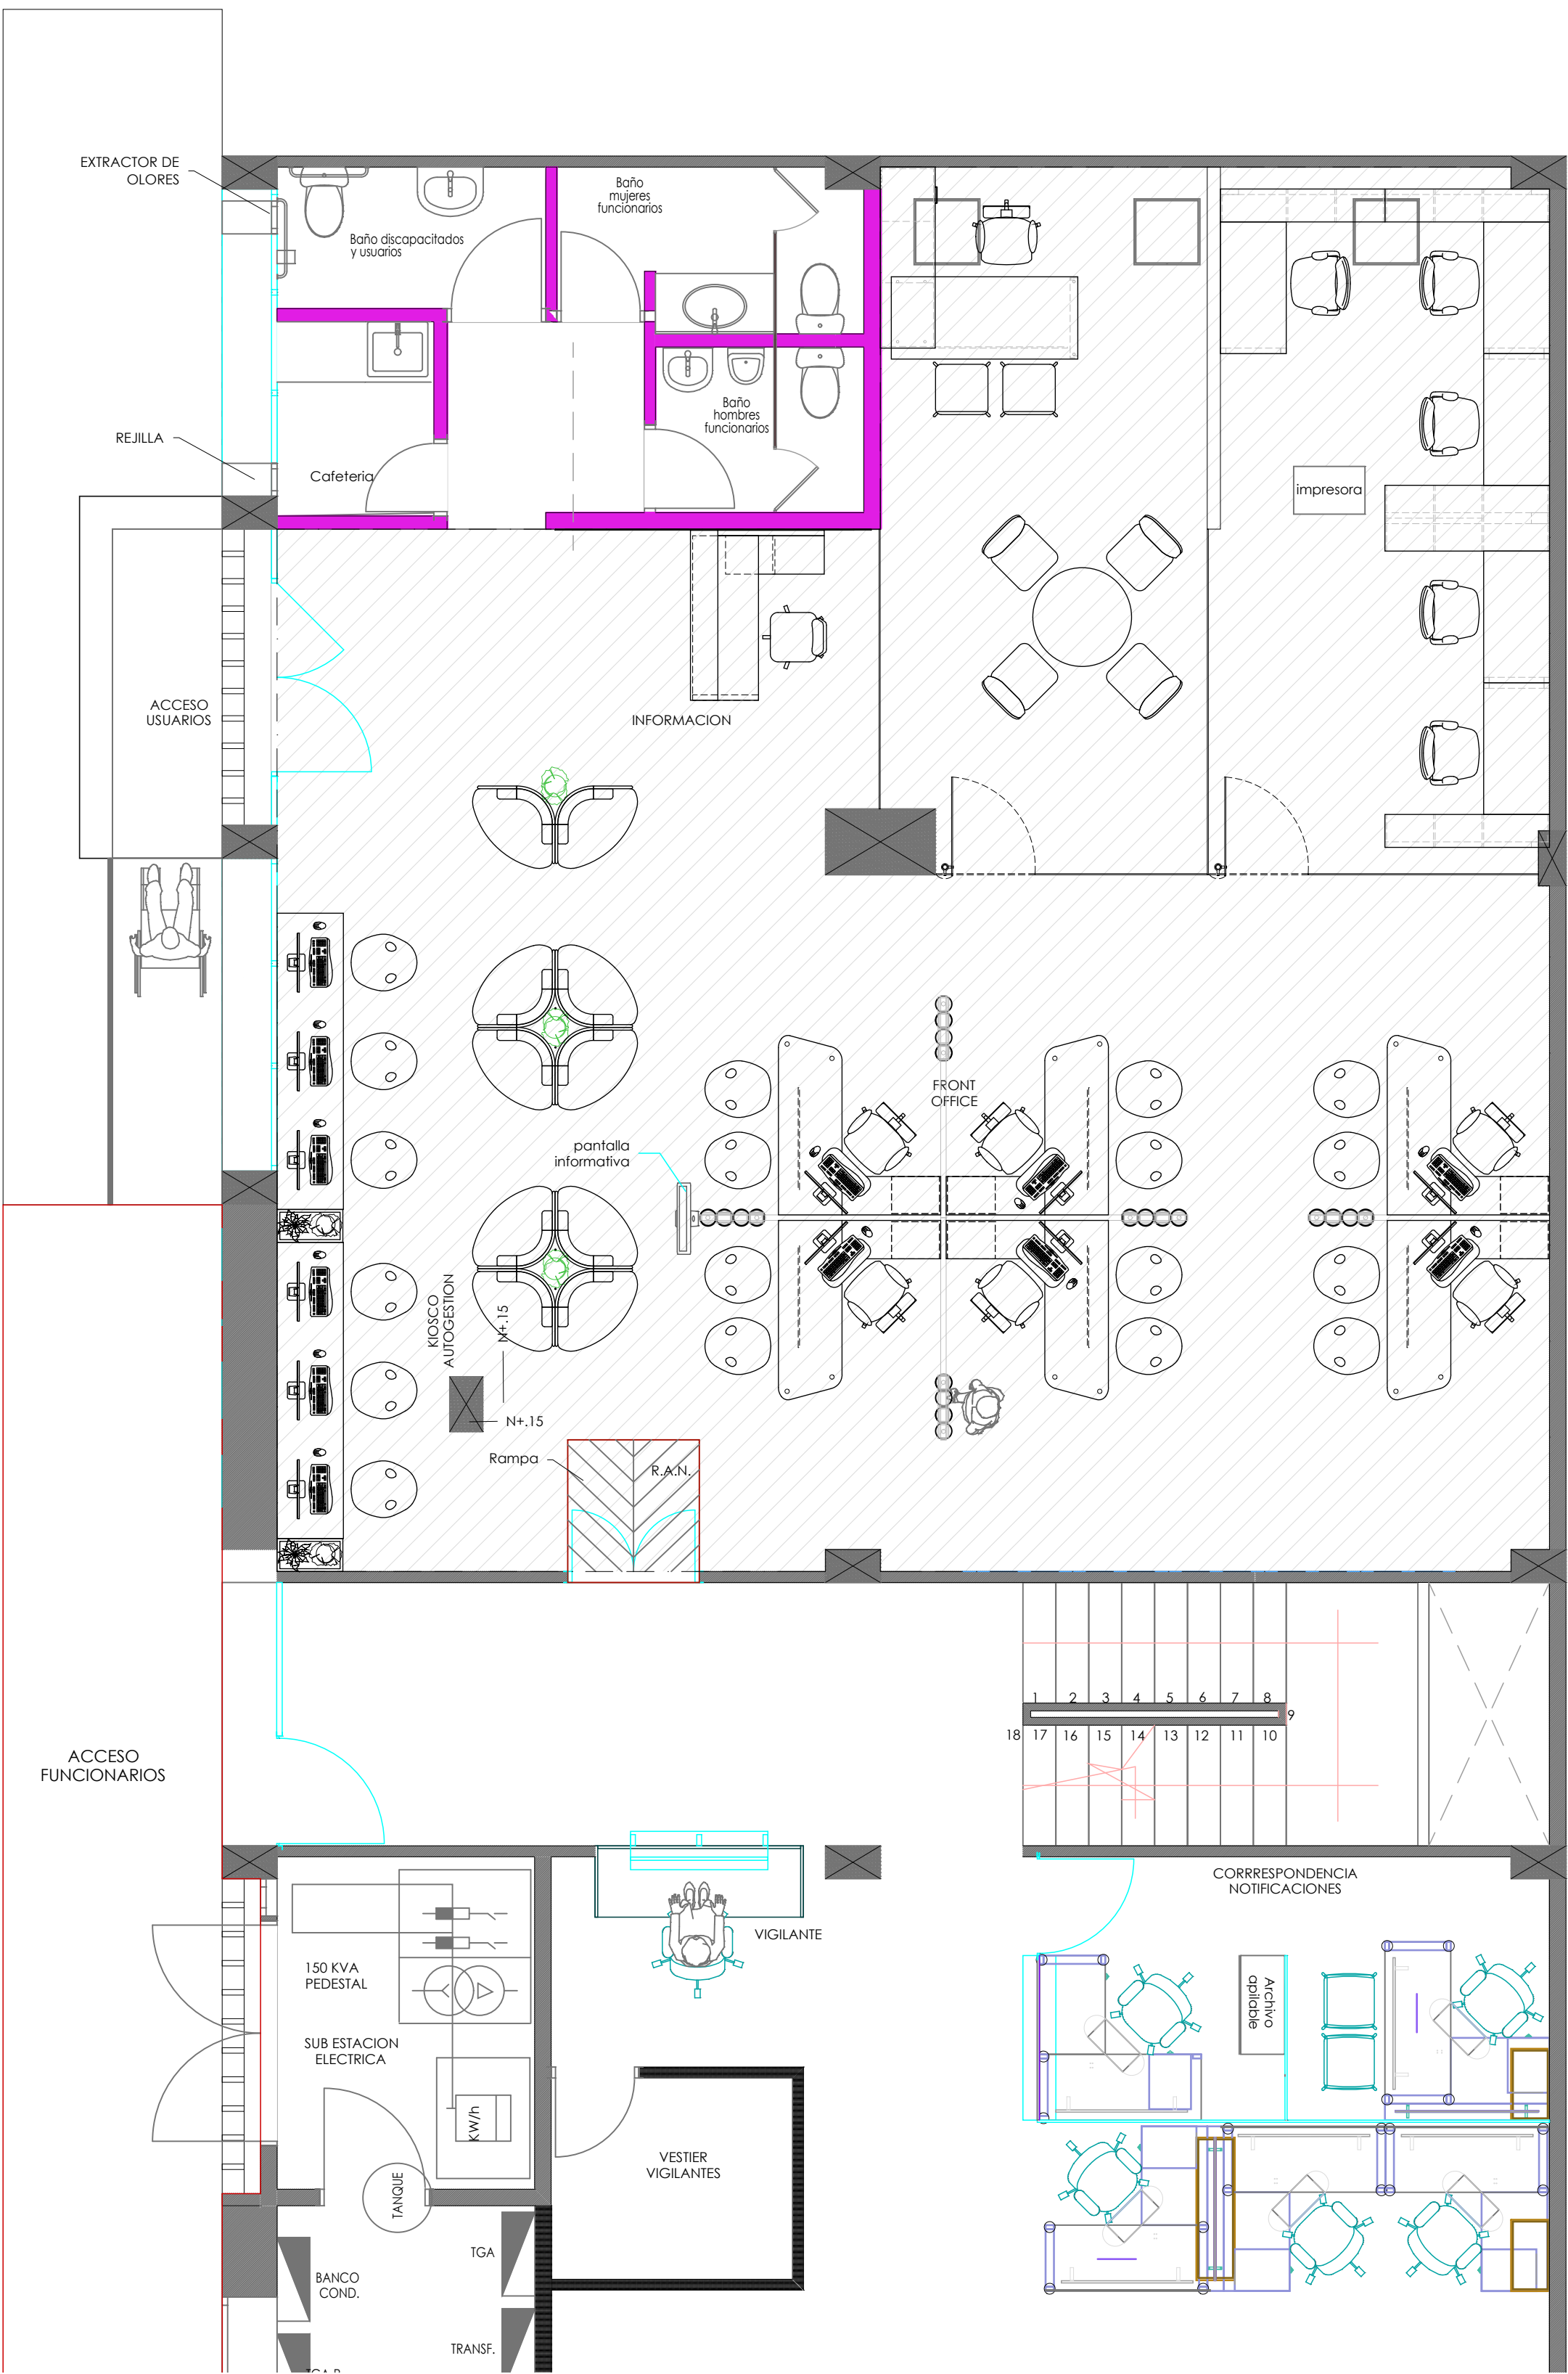


2 PLANTA PRIMER PISO PROYECTO ADECUACIÓN

ESCALA: 1:50

CAPACIDAD SEDE Y ÁREAS	
DESCRIPCIÓN	CANTIDAD / ÁREA
TIPOS DE PUESTO DE TRABAJO EN SEDE	
PUESTOS SALA DE ESPERA	10
PUESTOS AUTOGESTIÓN	6
PUESTOS FRONT OFFICE	6
PUESTOS BACK OFFICE	5
ÁREA A INTERVENIR SEDE	
PRIMER PISO	130,10 m²
TOTAL ÁREA A INTERVENIR	130,10 m²



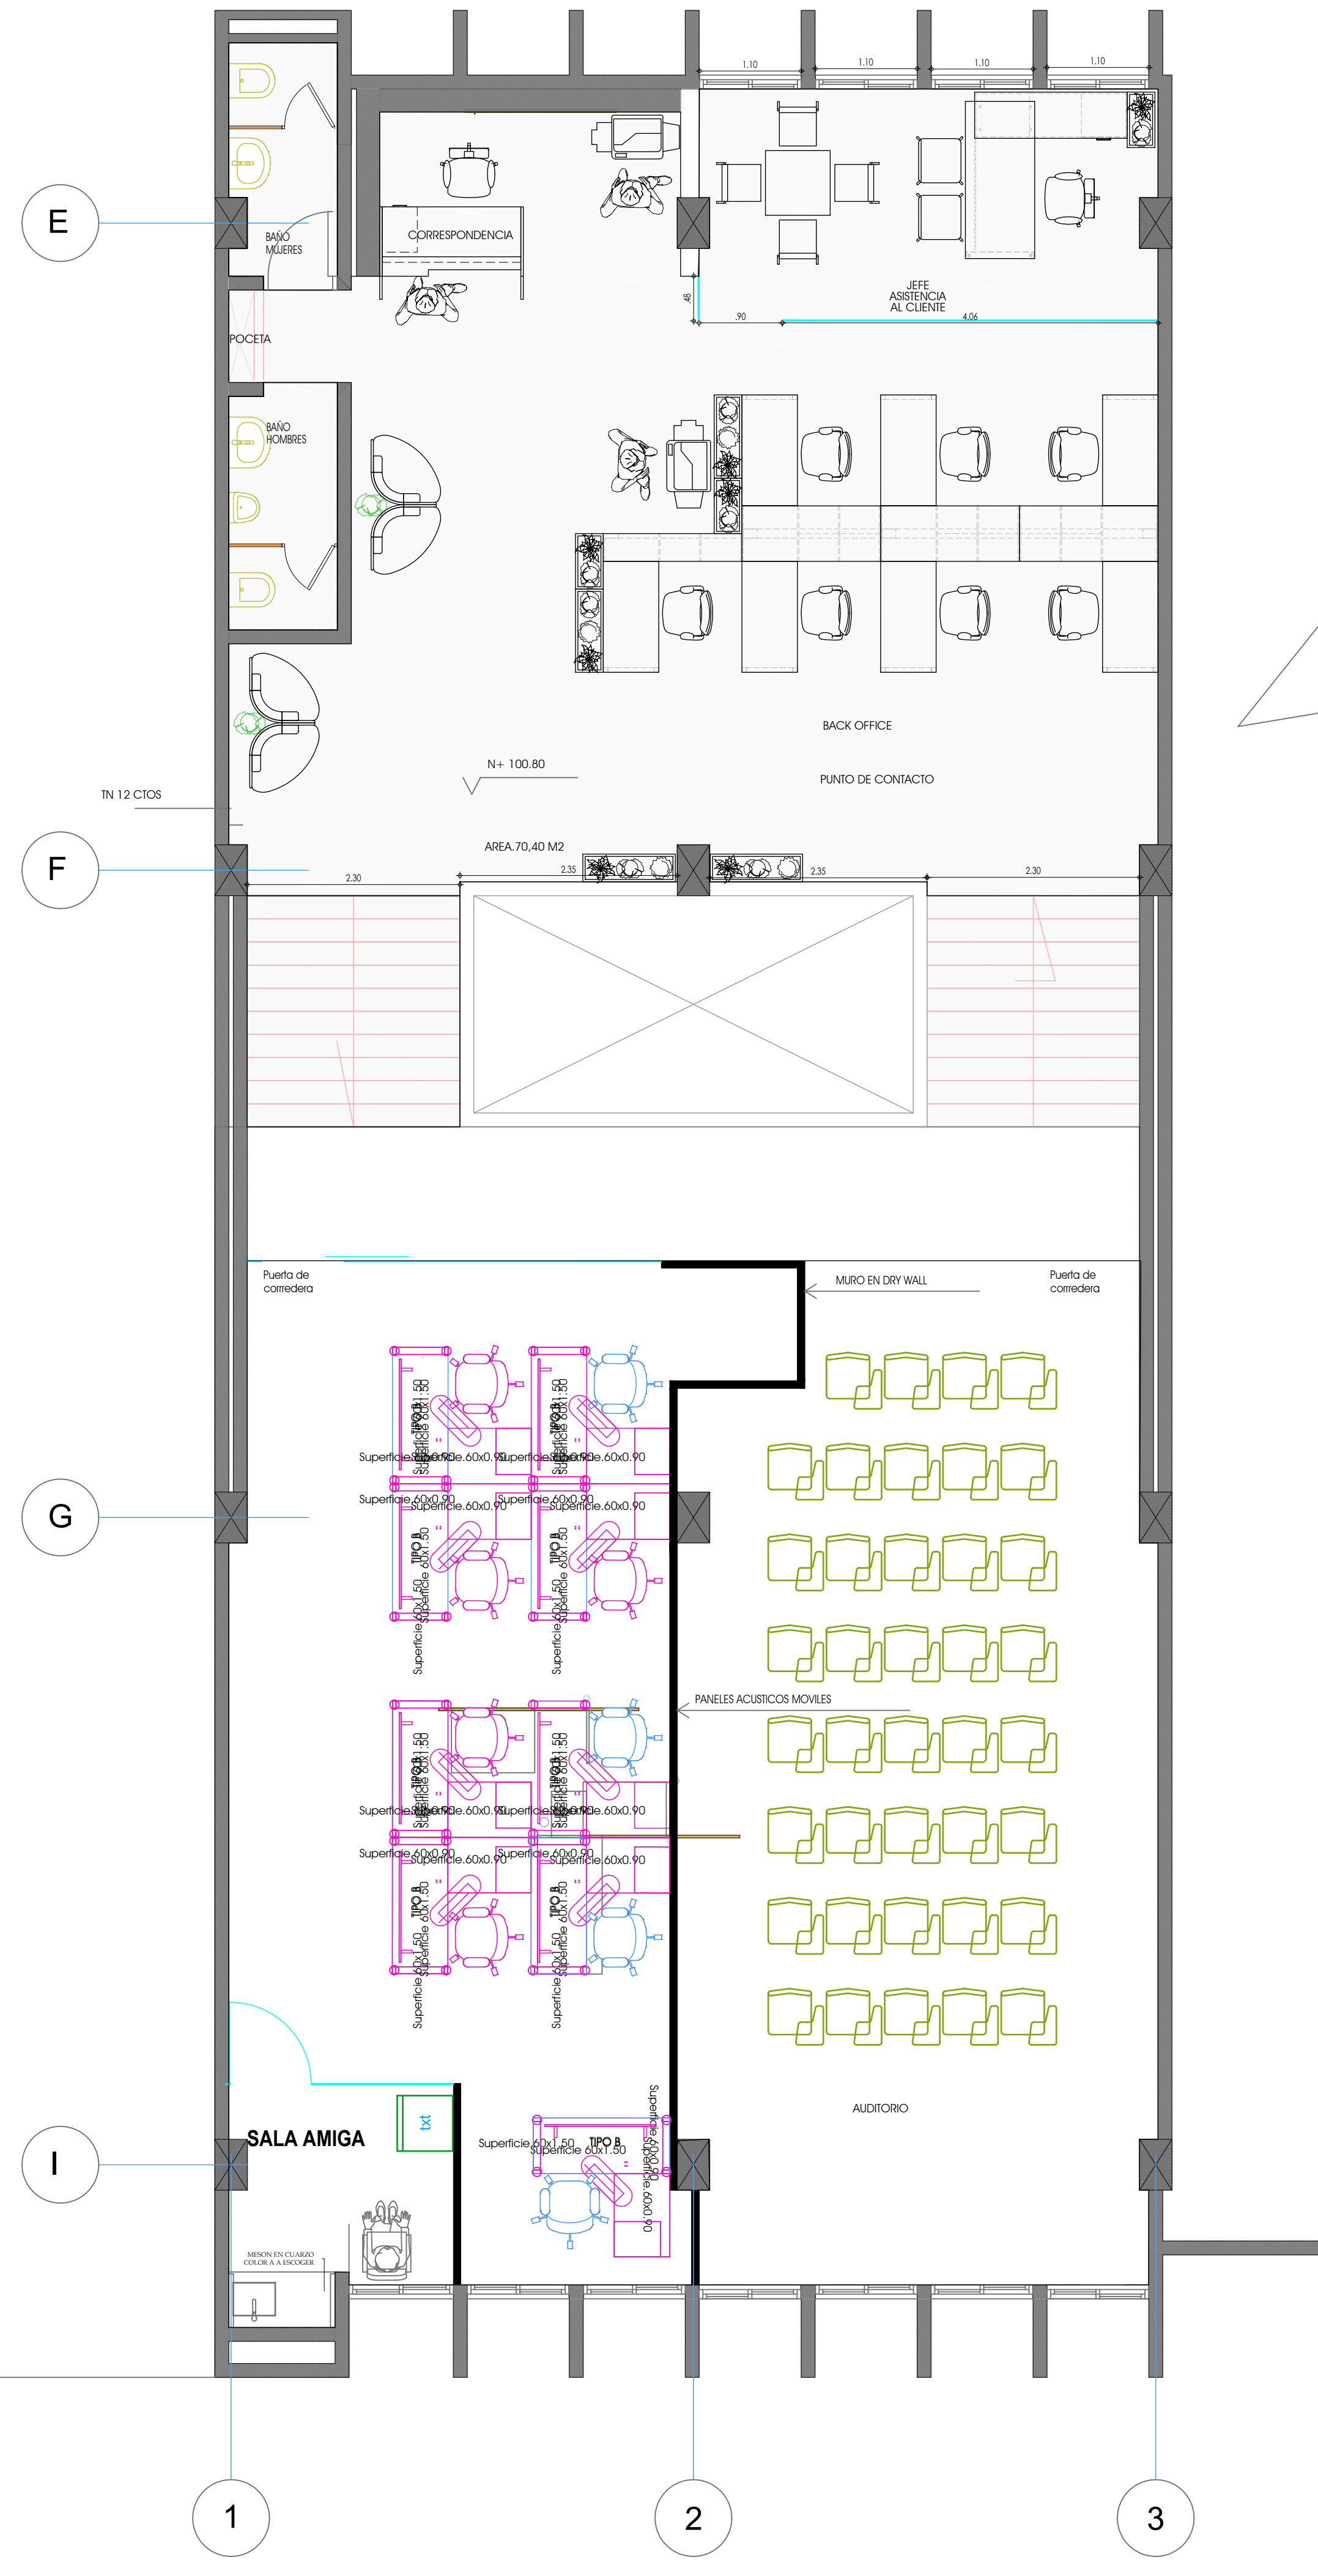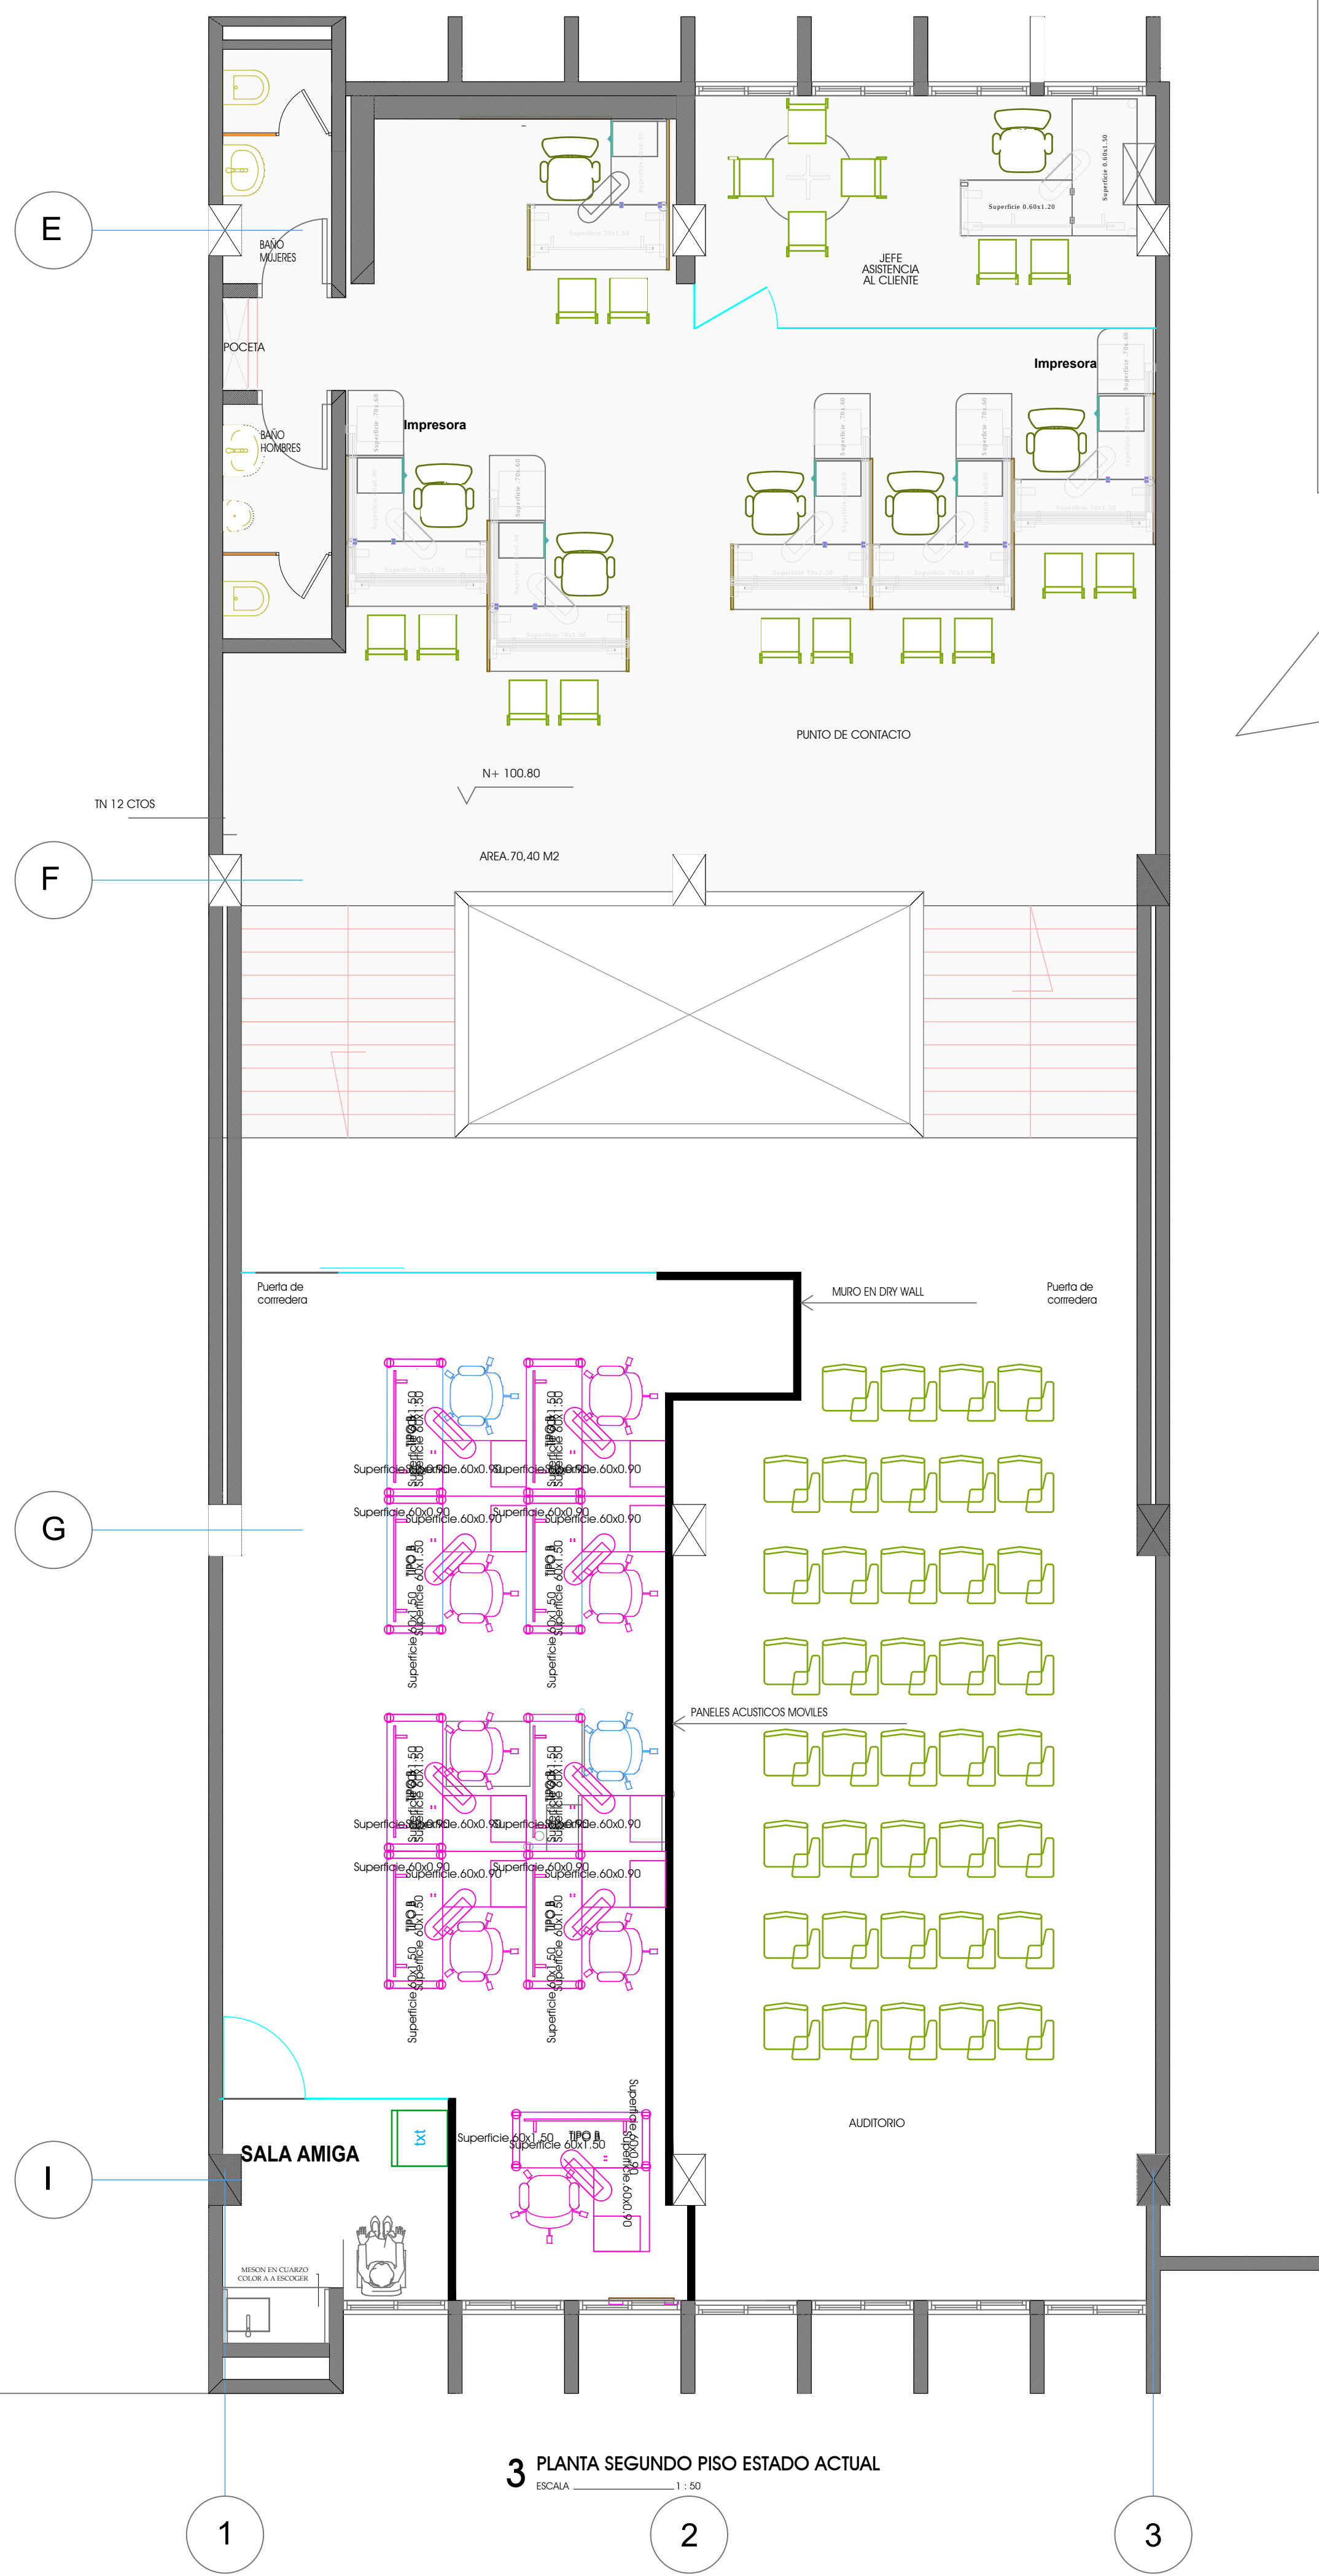

PLANO No.	DIAN[®] SUBDIRECCIÓN ADMINISTRATIVA COORDINACIÓN DE INFRAESTRUCTURA DIRECCIÓN SECCIONAL DE IMPUESTOS Y ADUANAS DE VALLEDUPAR INTERVENCIÓN PUNTO DE CONTACTO	CONTENIDO: PLANTA SEGUNDO PISO ESTADO ACTUAL PLANTA SEGUNDO PISO PROYECTO ADECUACIÓN		DISEÑO: ARQ. AURA ROSÁNGELA ACEVEDO BELLÓN ARQ. MIGUEL ÁNGEL BARRERA DÍAZ	NOTAS:	PLANO No.
2 DE 2		ESCALA: INDICADAS	FECHA: MAYO 2022			2 DE 2
		DIRECCIÓN INMUEBLE:	ARCHIVO: PUNTO DE CONTACTO VALLEDUPAR.DWG	DIGITALIZACIÓN: ARQ. AURA LIZARAZO FORERO ARQ. AURA ROSÁNGELA ACEVEDO BELLÓN ARQ. MIGUEL ÁNGEL BARRERA DÍAZ		