



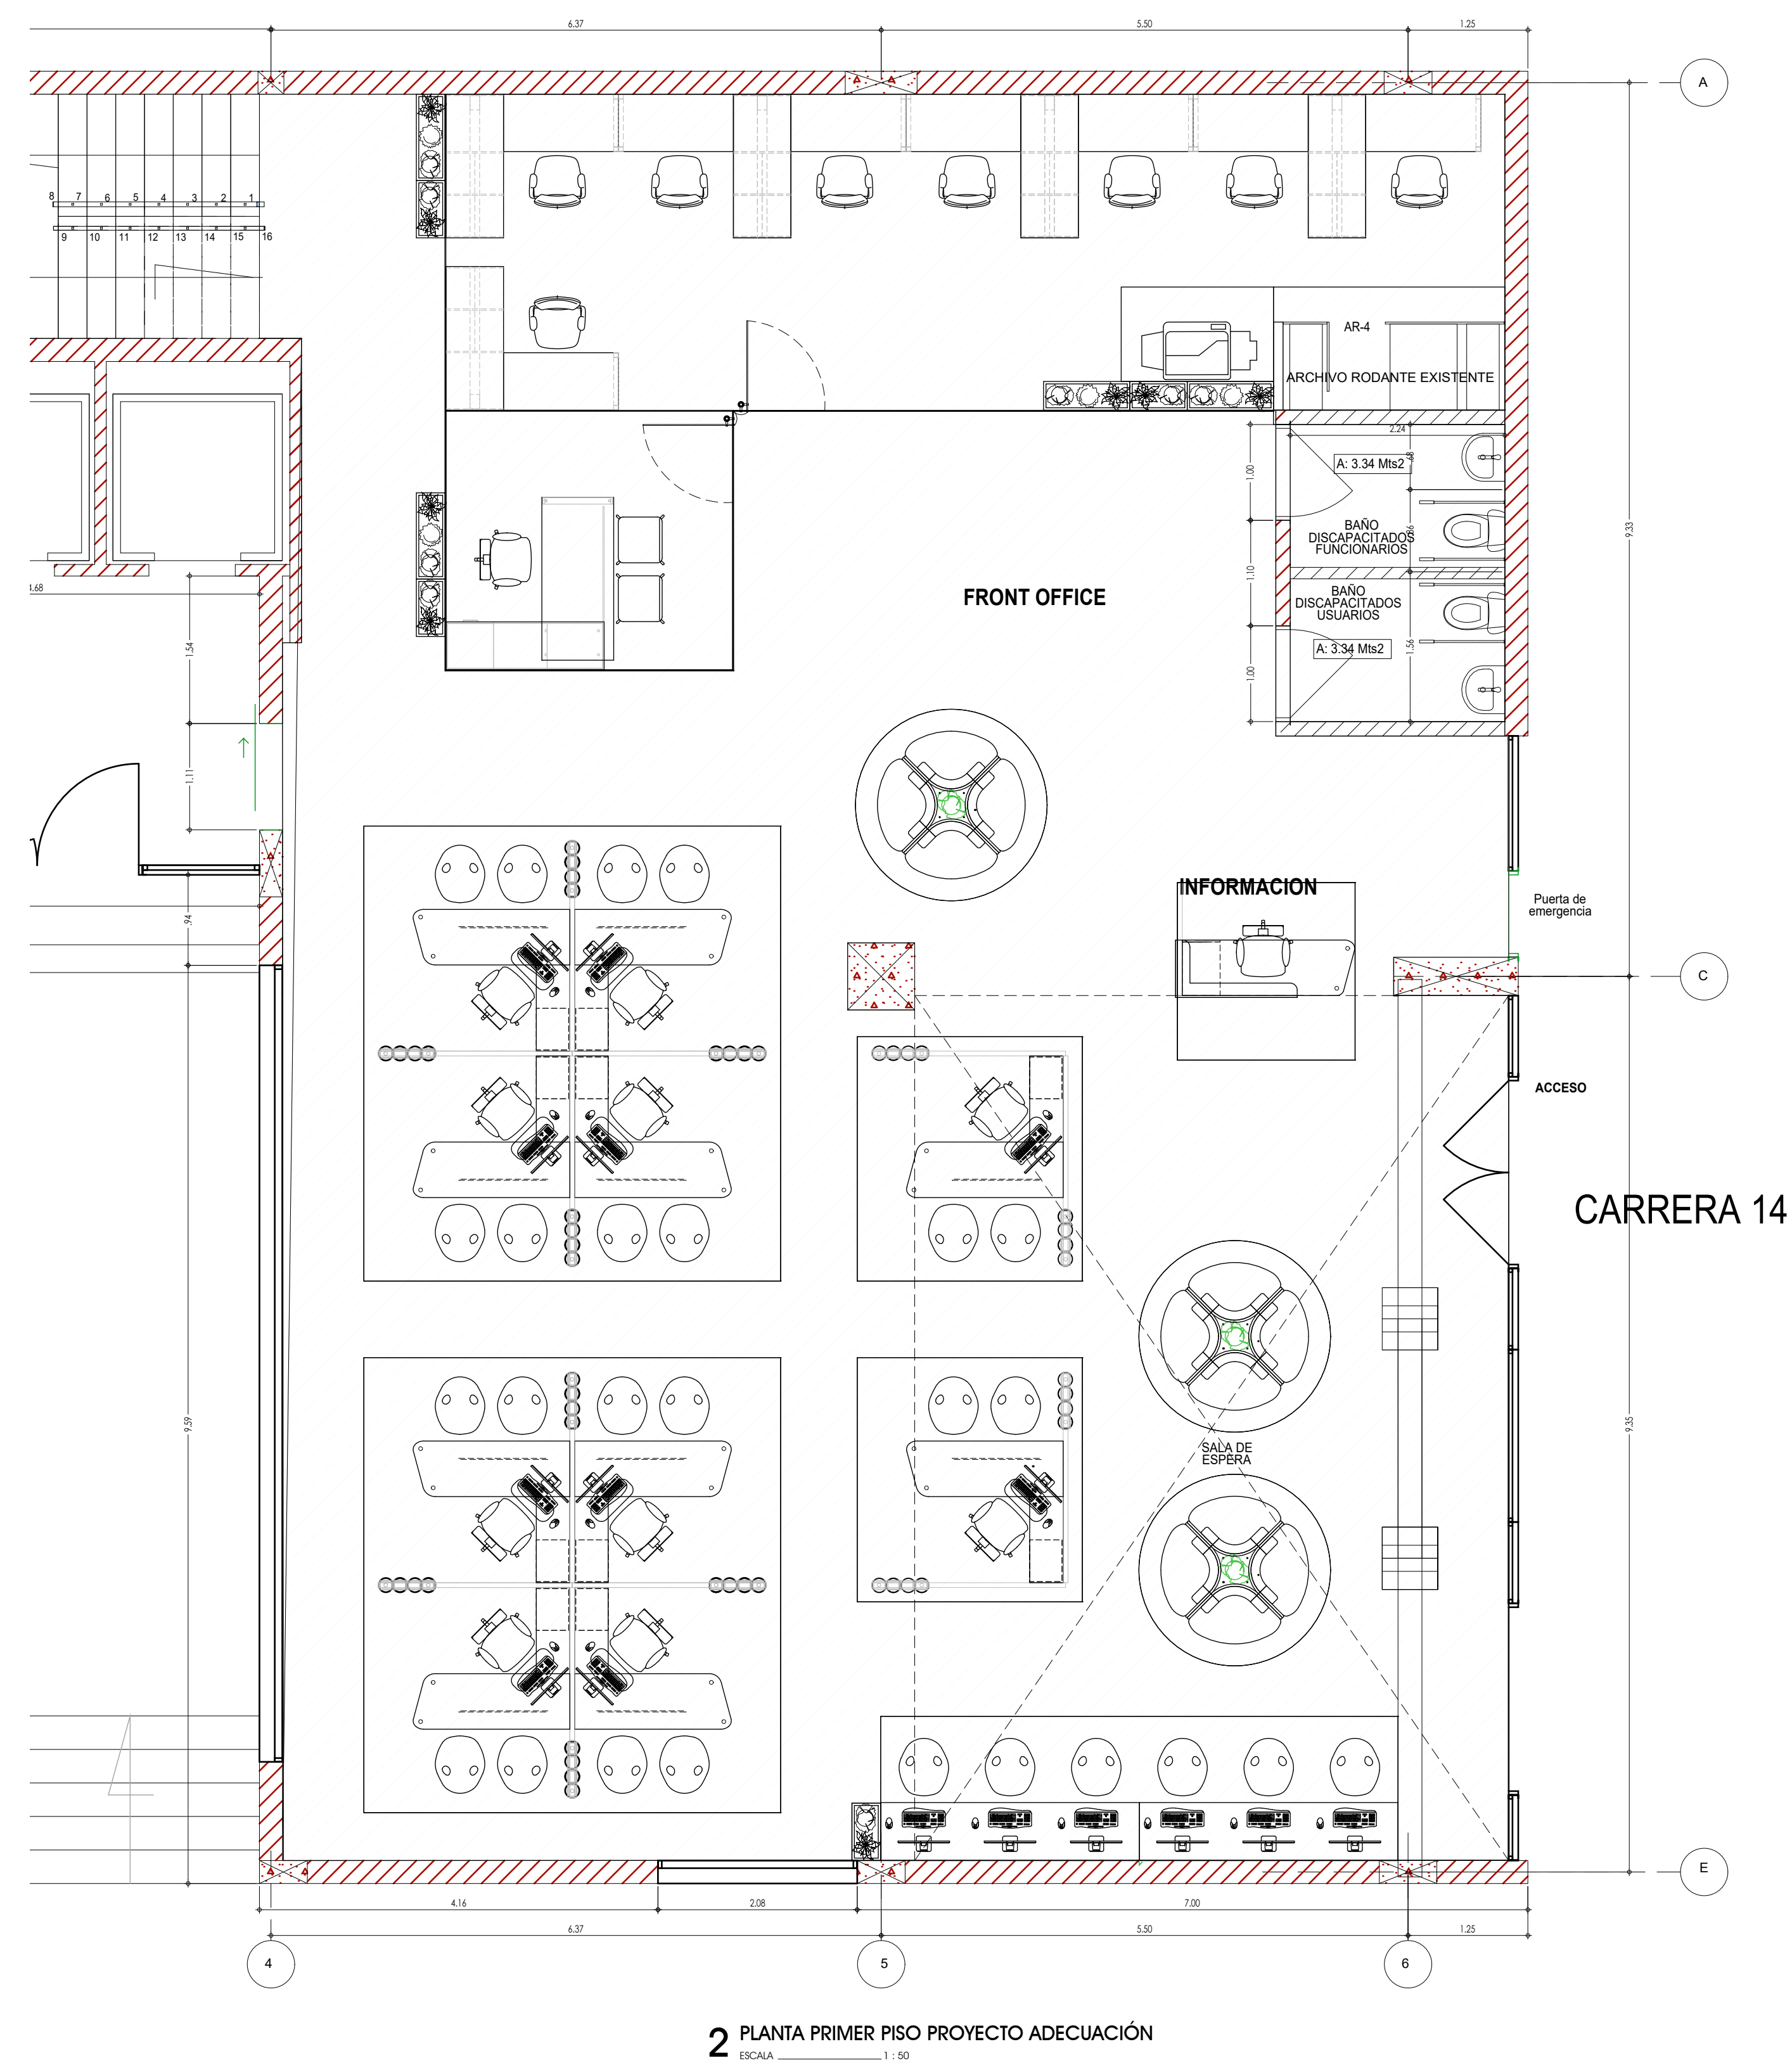

PLANO No.

1 DE 1

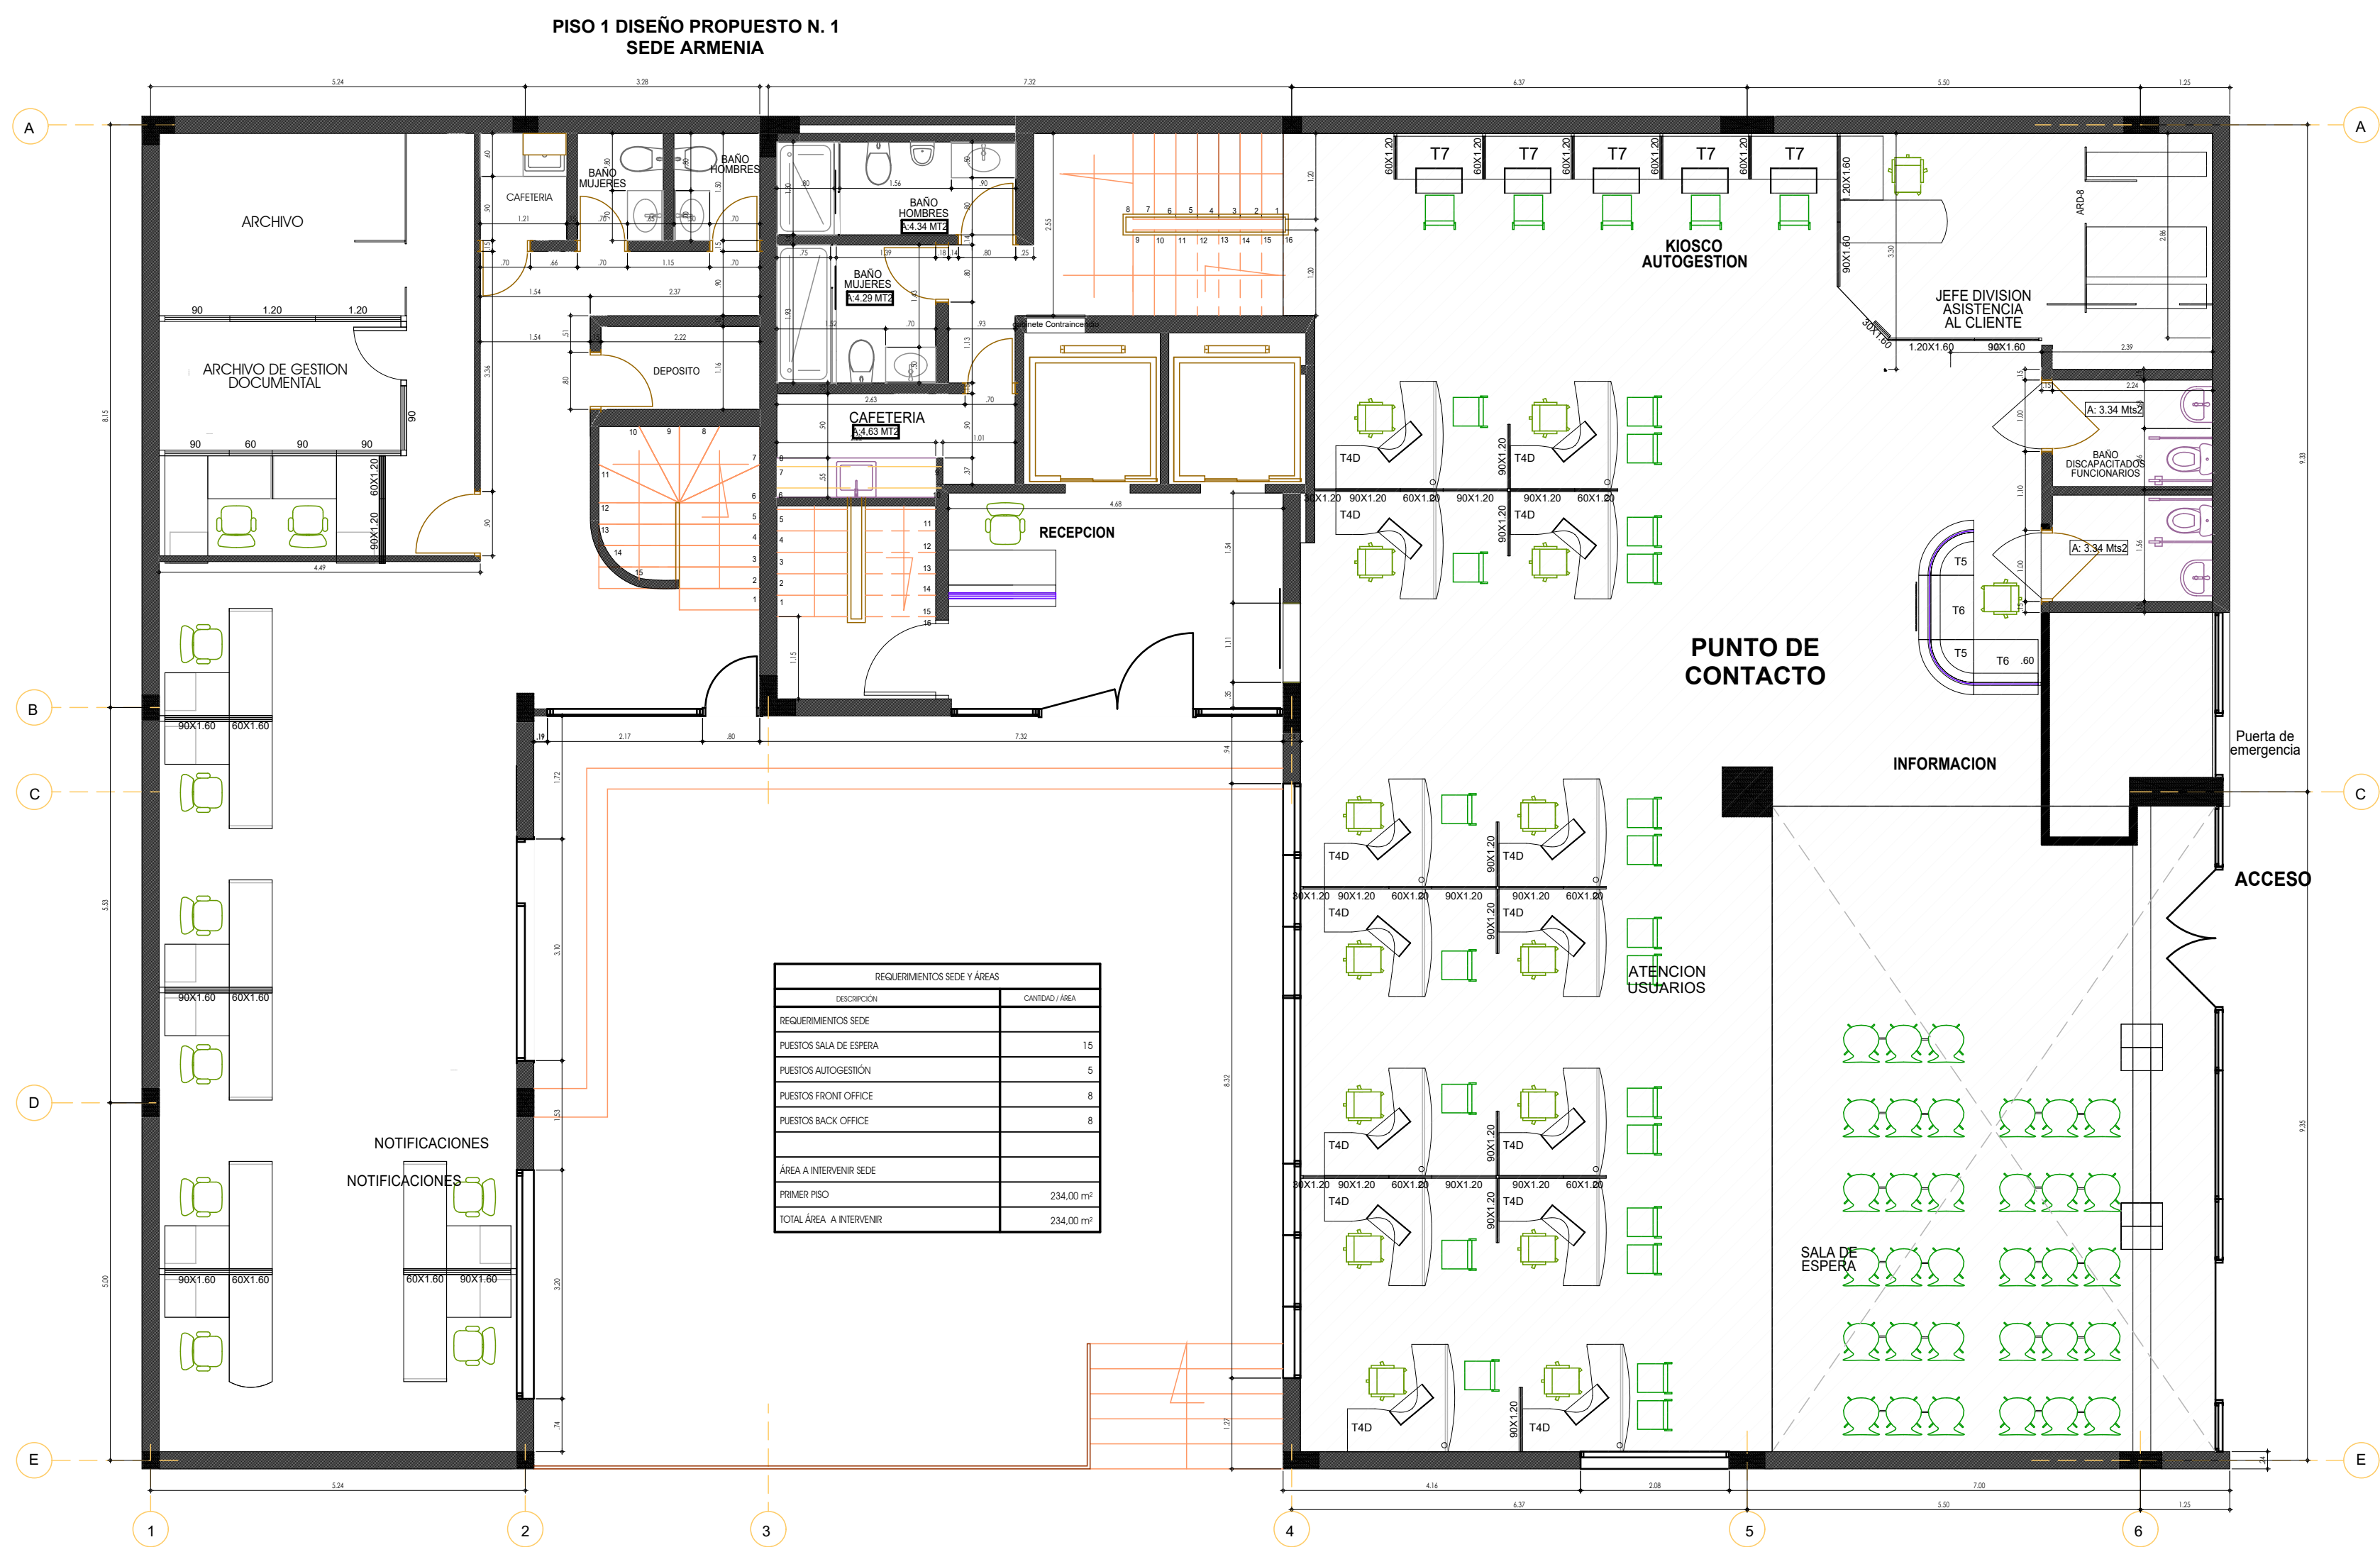

SUBDIRECCIÓN ADMINISTRATIVA
COORDINACIÓN DE INFRAESTRUCTURA

Dirección Seccional de Impuestos y Aduanas de Armenia
INTERVENCIÓN PUNTO DE CONTACTO

CONTENIDO:

PLANTA GENERAL PRIMER PISO ESTADO ACTUAL
PLANTA PRIMER PISO PROYECTO ADECUACIÓN

ESCALA:

INDICADAS

DIRECCIÓN INMUEBLE:

Carrera 1 No. 1 - 01

FECHA:

MAYO 2022

ARCHIVO:

SEDE ARMENIA.DWG

DISEÑO:

ARQ. AURA ROSÁNGELA ACEVEDO BELLÓN

000000-000000


DIGITALIZACIÓN:


ARQ. AURA LIZARAZO FORERO

NOTAS:


PLANO No.


1 DE 1

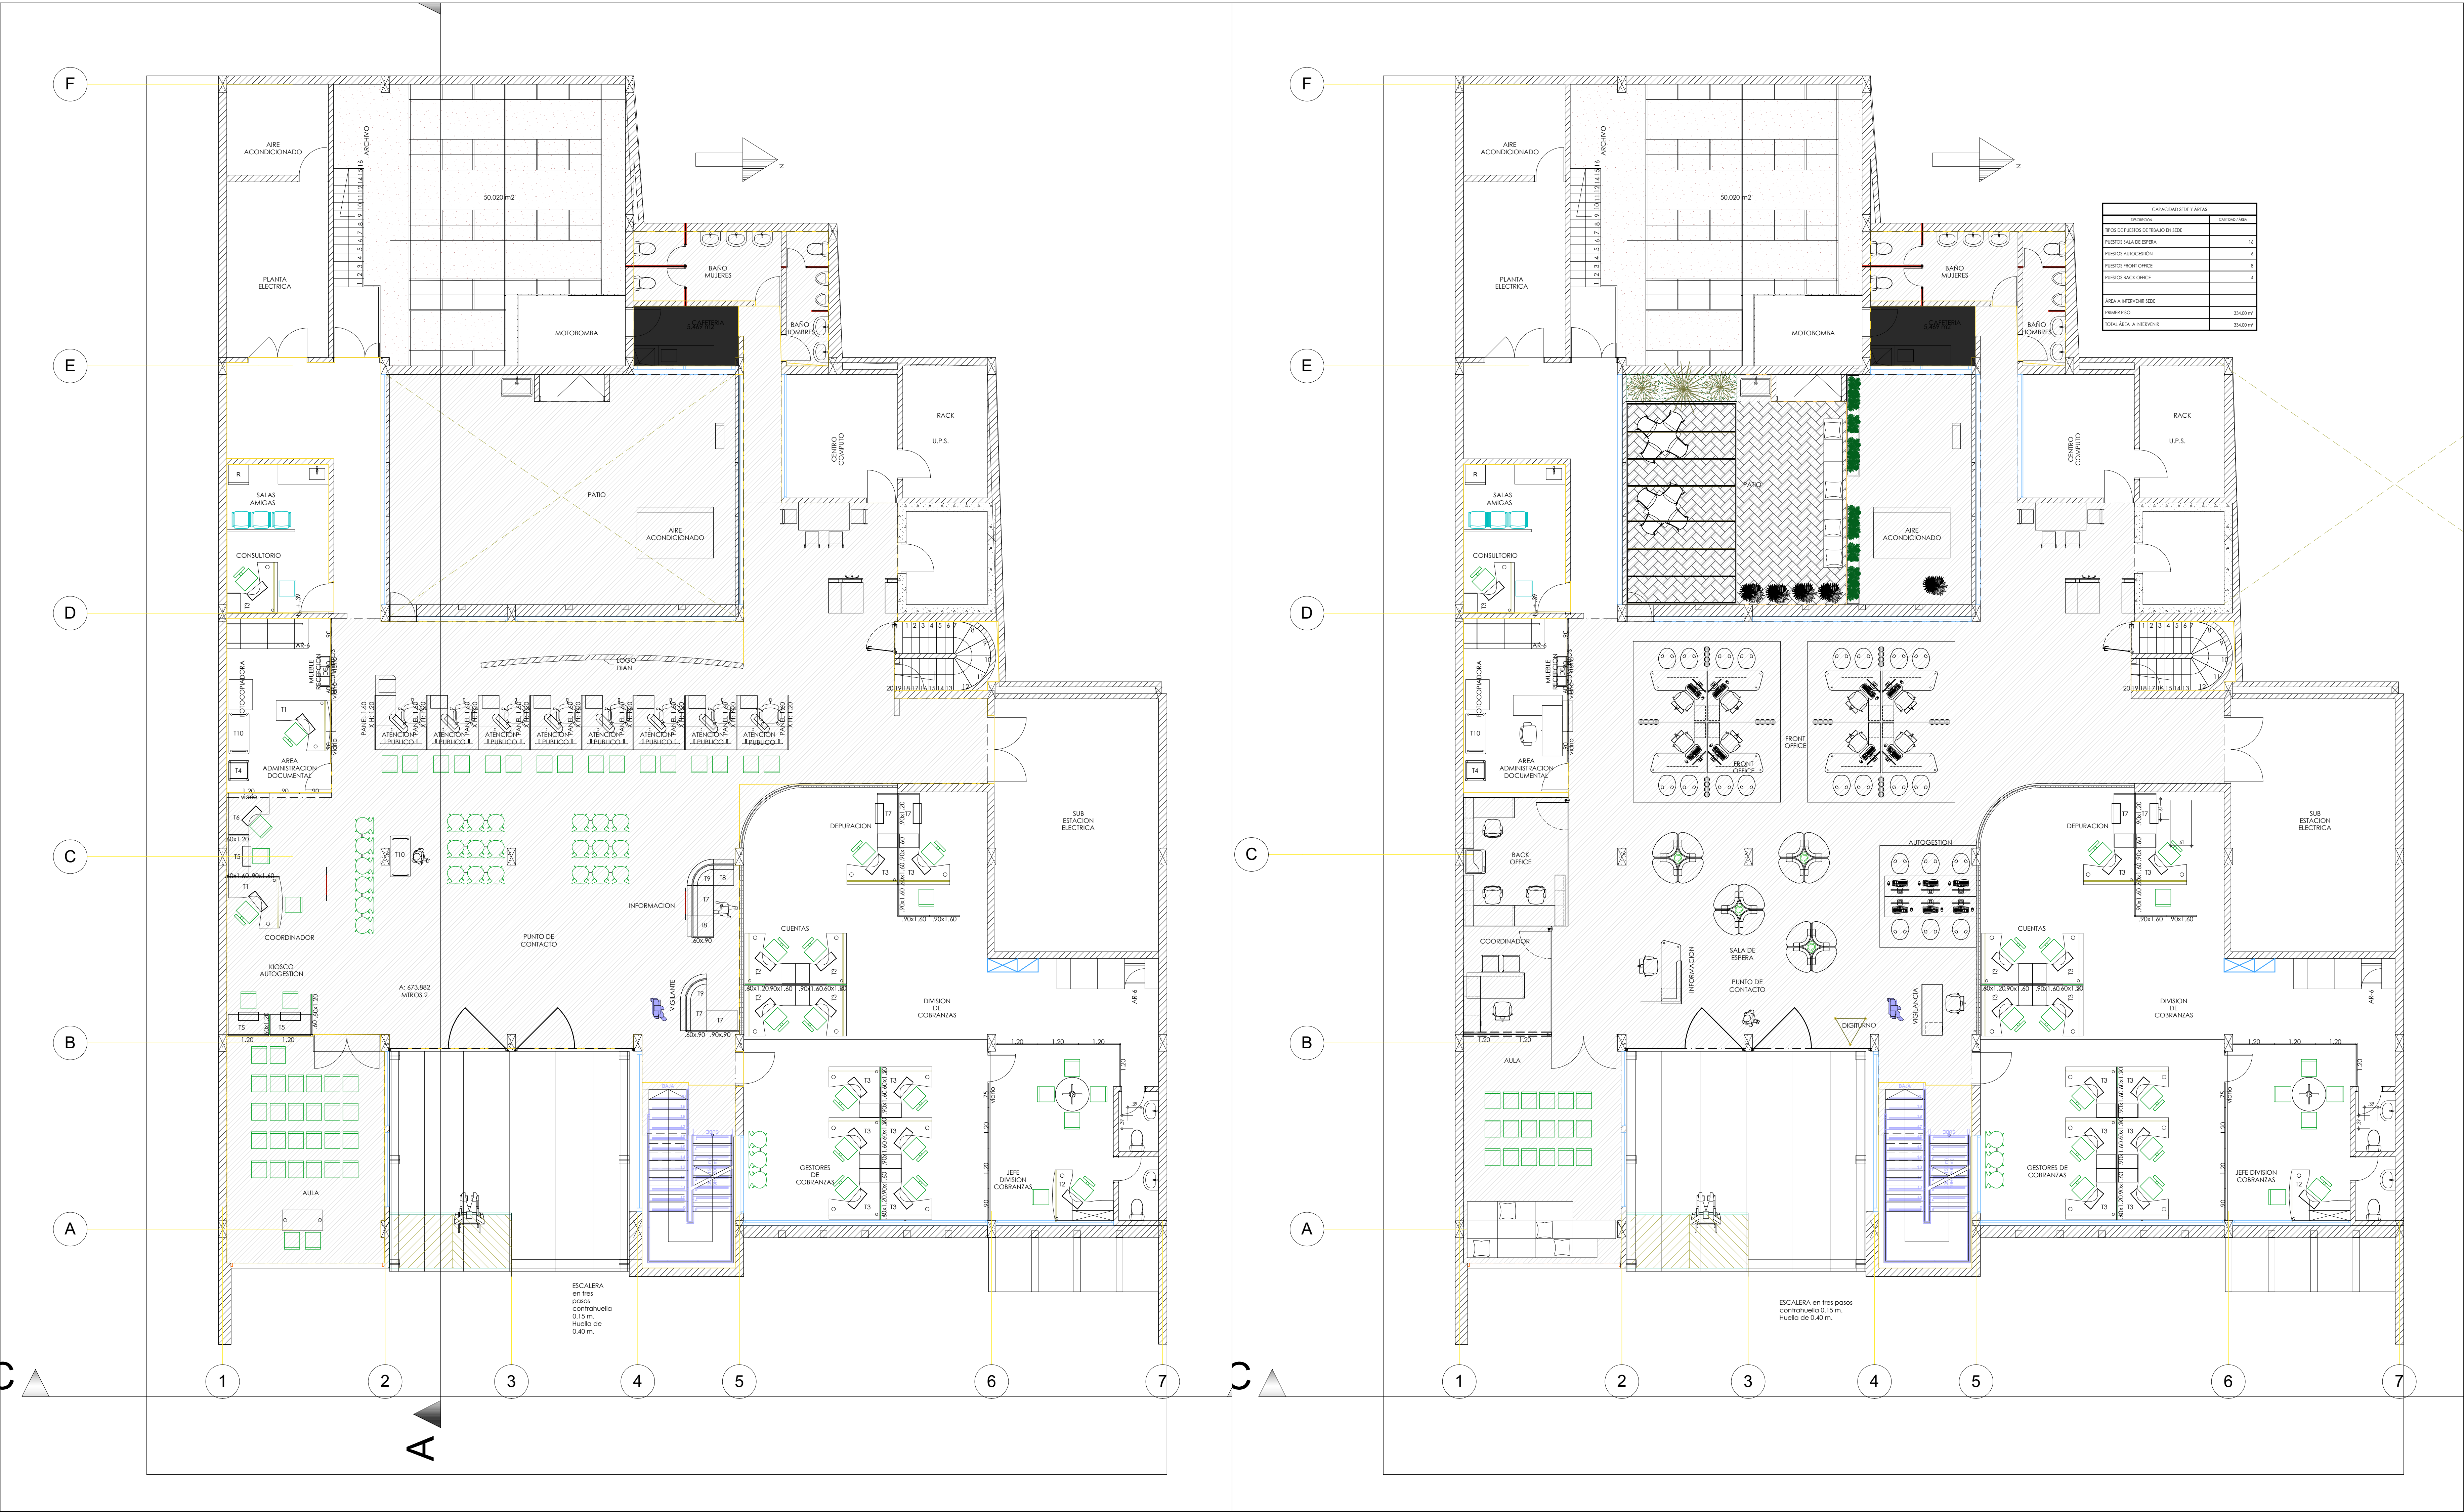

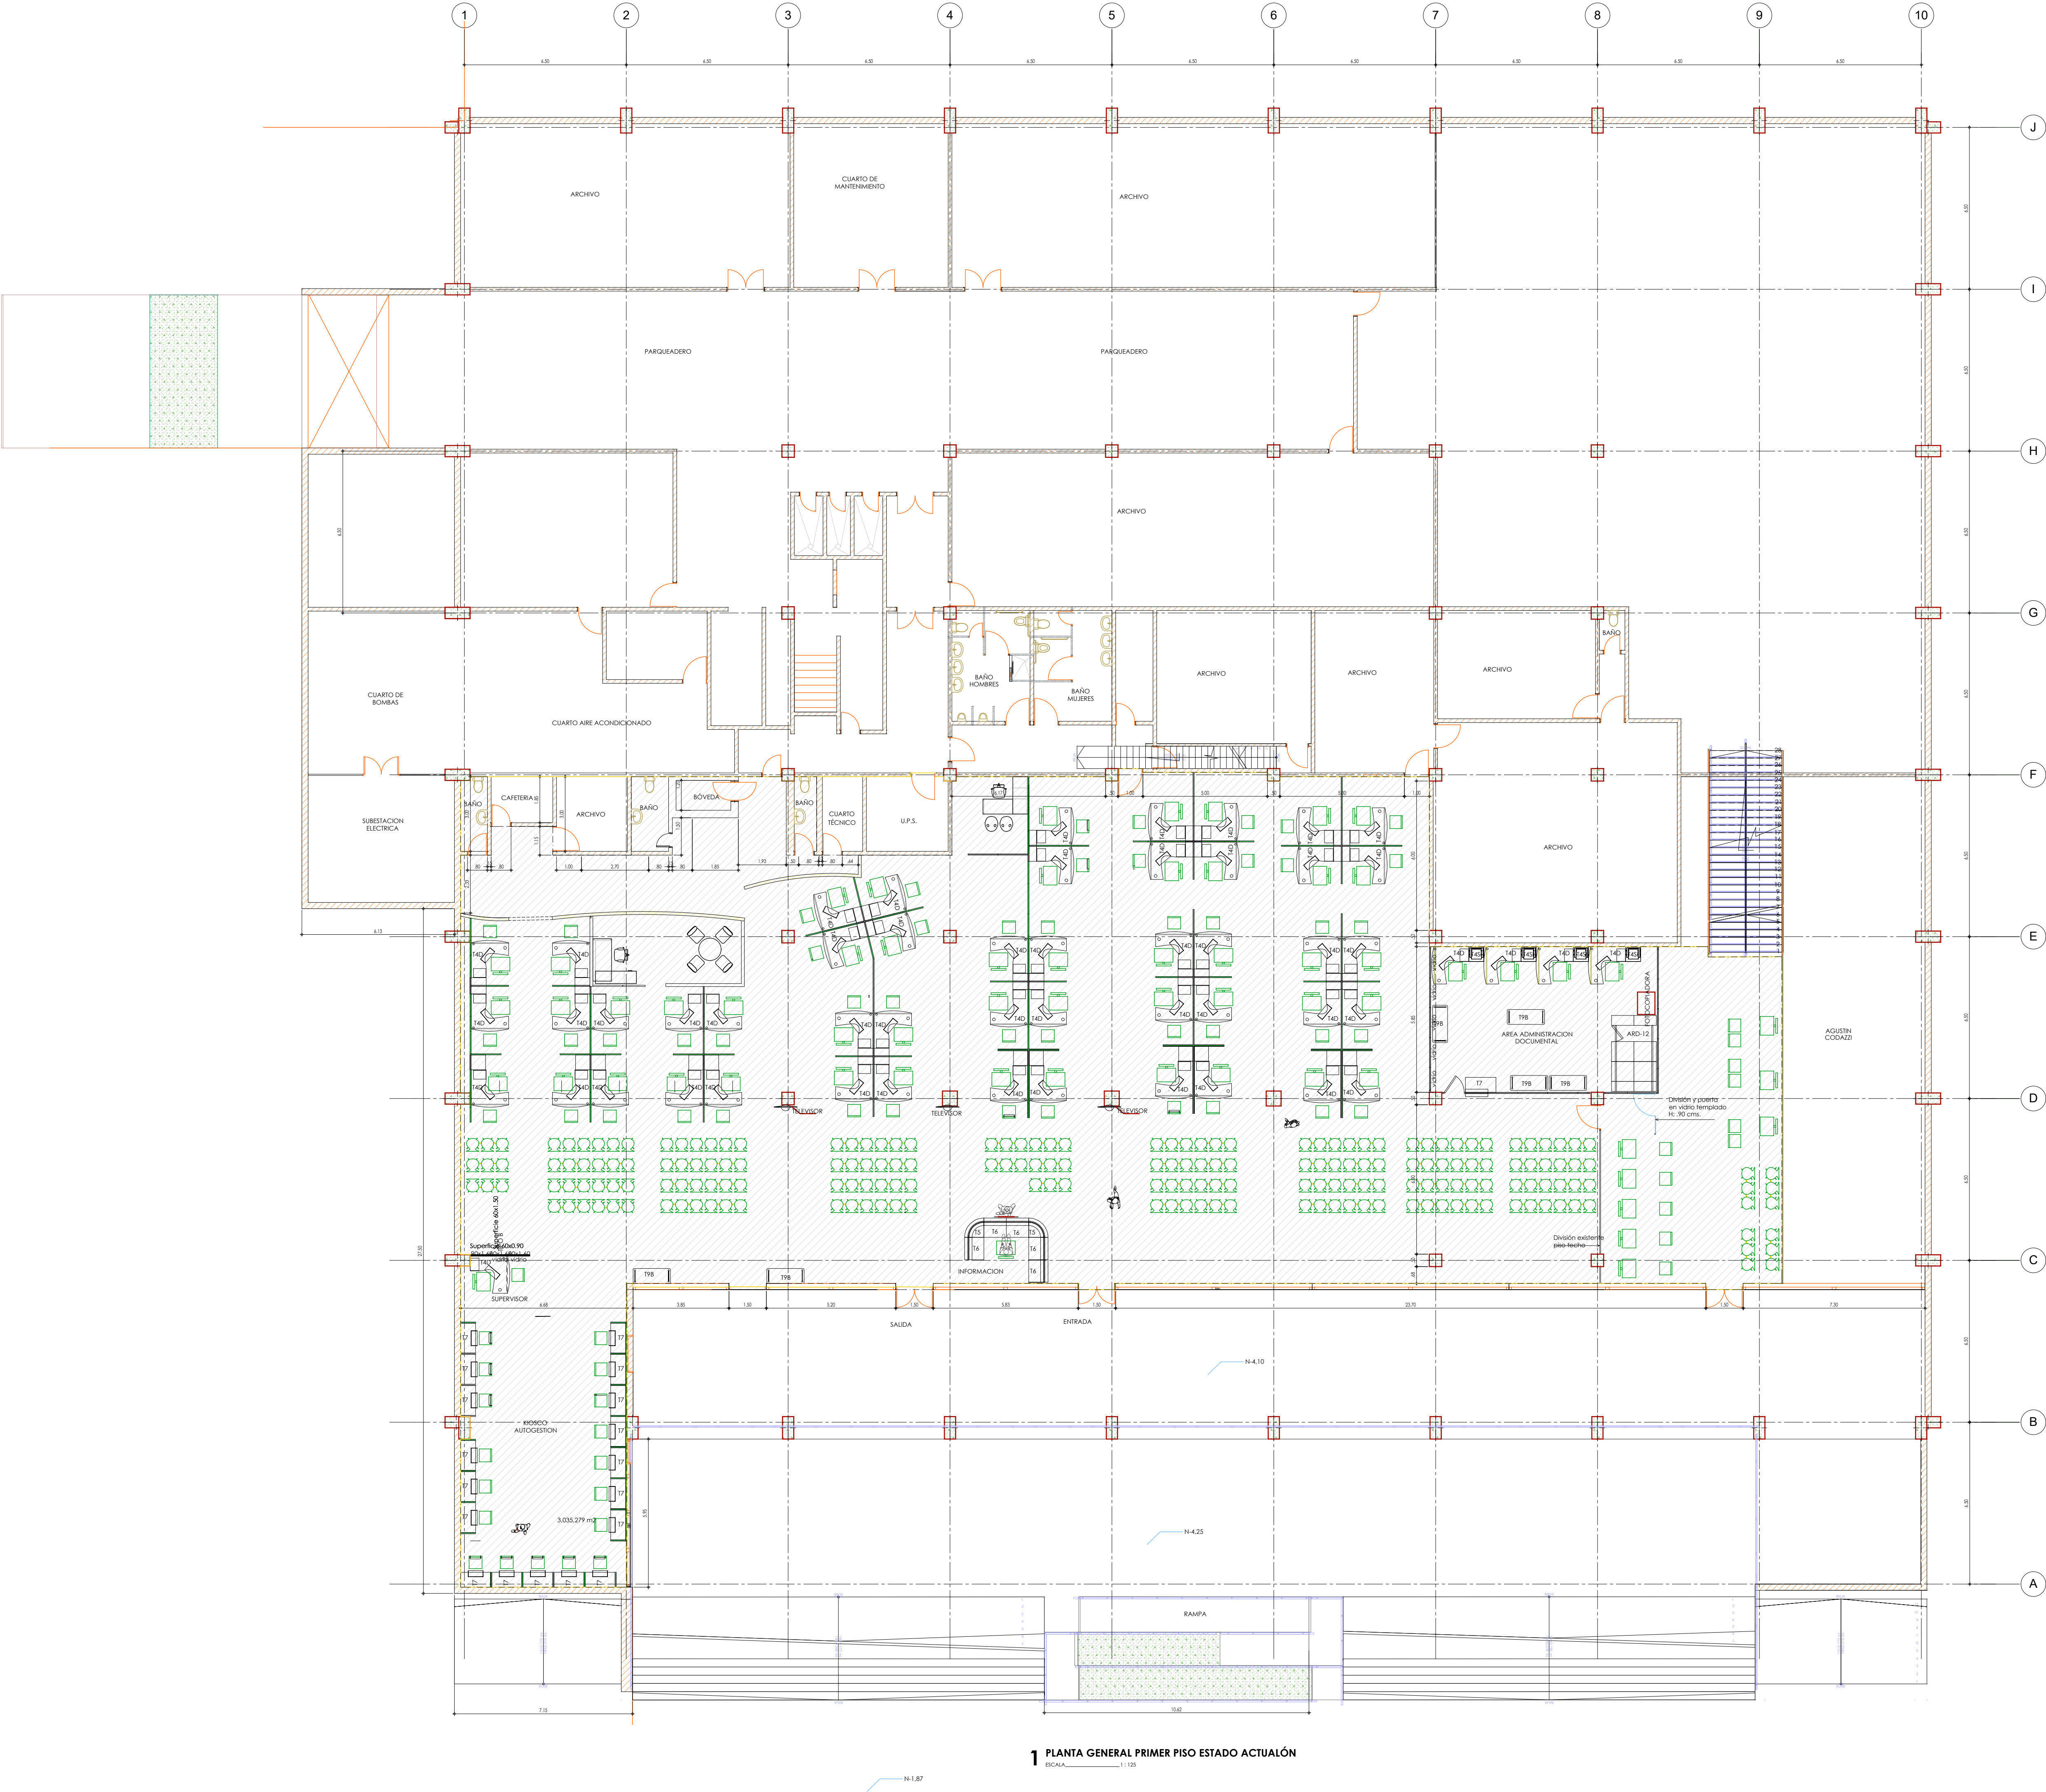


PLANO No.		DIAN SUBDIRECCIÓN ADMINISTRATIVA COORDINACIÓN DE INFRAESTRUCTURA	CONTENIDO: PLANTA GENERAL PRIMER PISO ESTADO ACTUAL	DISEÑO: ARQ. AURA ROSÁNGELA ACEVEDO BELLÓN ARQ. MIGUEL ÁNGEL BARRERA DÍAZ	NOTAS:	PLANO No.
1 DE 2	DIRECCIÓN SECCIONAL DE IMPUESTOS DE MEDELLÍN INTERVENCIÓN PUNTO DE CONTACTO					1 DE 2
			ESCALA: 1: 125	FECHA: MAYO 2022	DIGITALIZACIÓN: ARQ. AURA LIZARAZO FORERO ARQ. AURA ROSÁNGEL ACEVEDO BELLÓN ARQ. MIGUEL ÁNGEL BARRERA DÍAZ	
			DIRECCIÓN INMUEBLE:	ARCHIVO: SEDE MEDELLÍN ALPUJARRA PC.DWG		

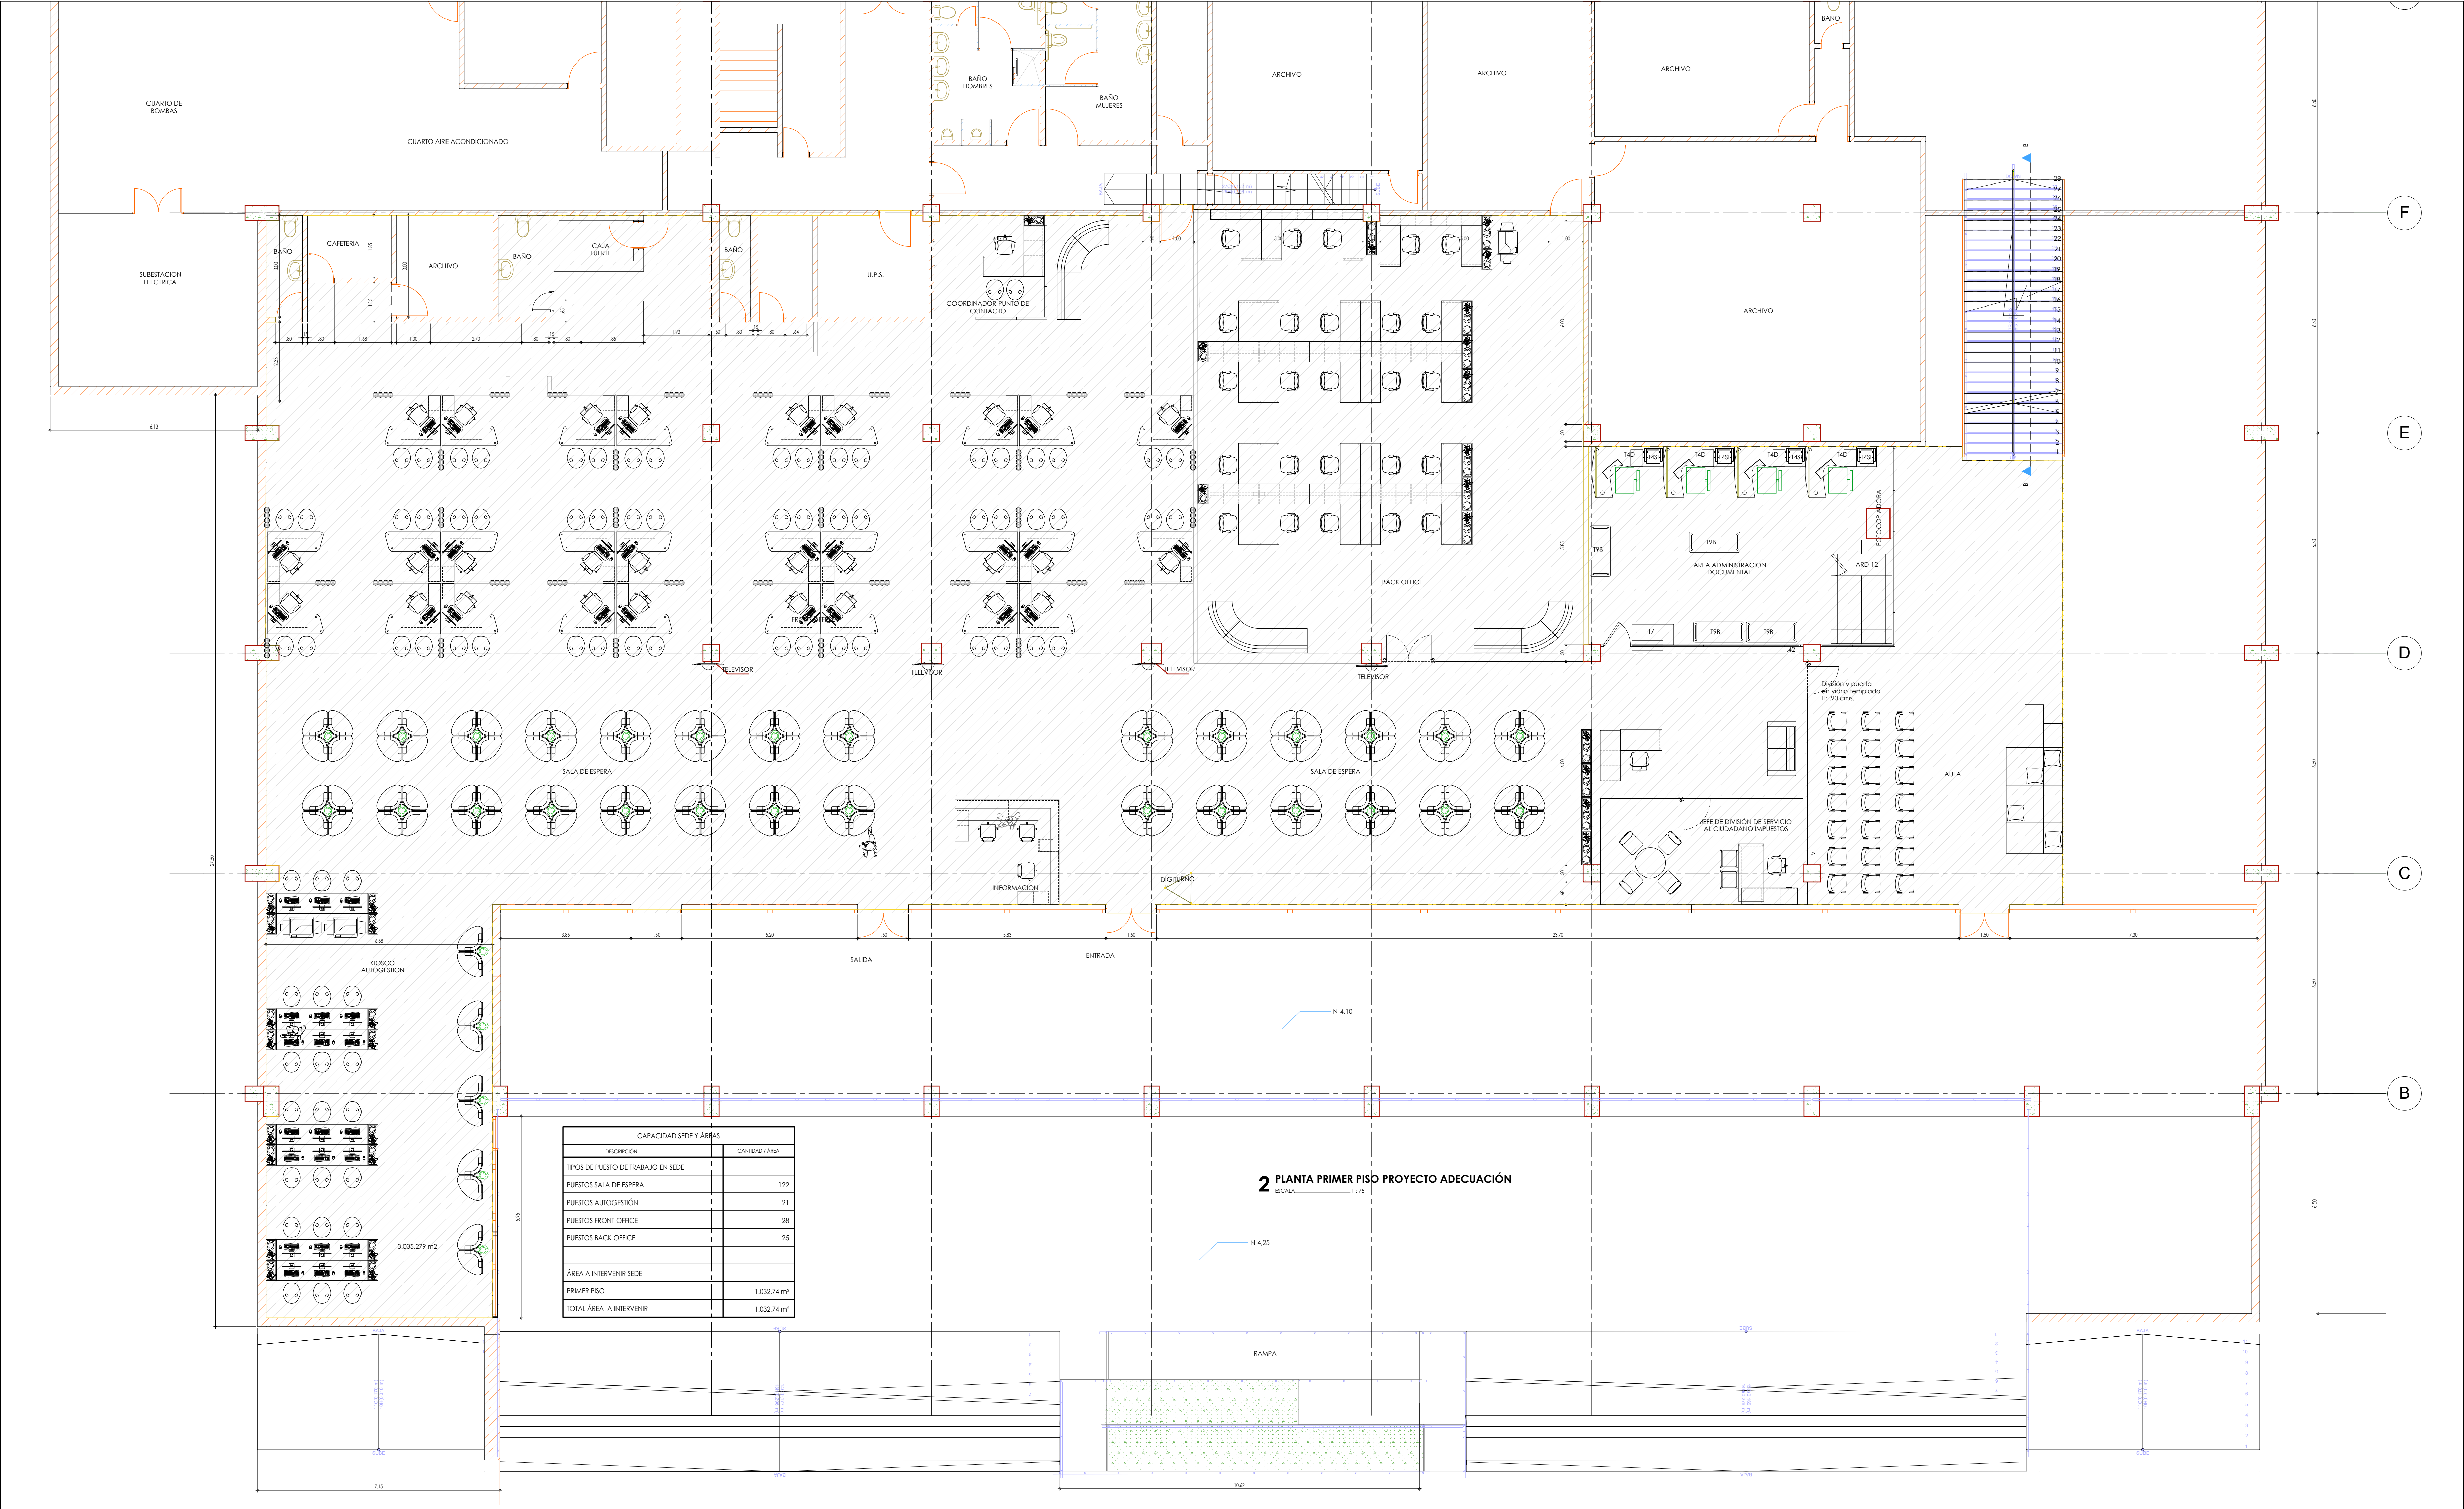


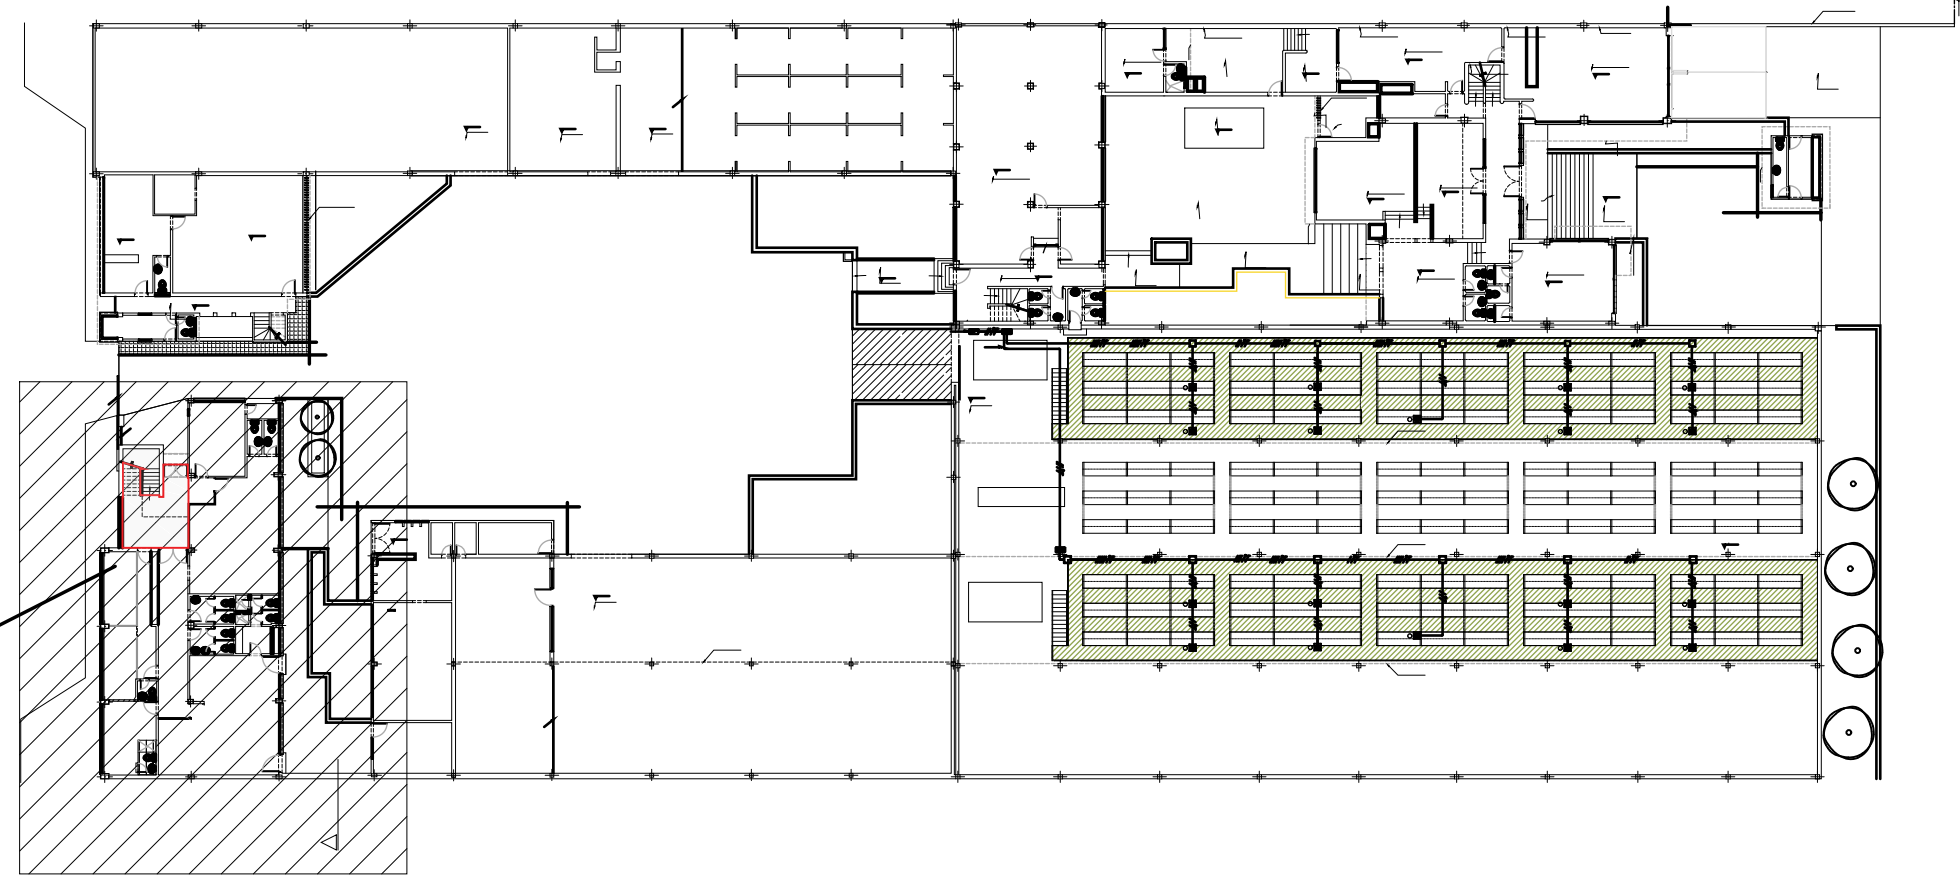


1 LOCALIZACIÓN INTERVENCIÓN
ESCALA 1:500

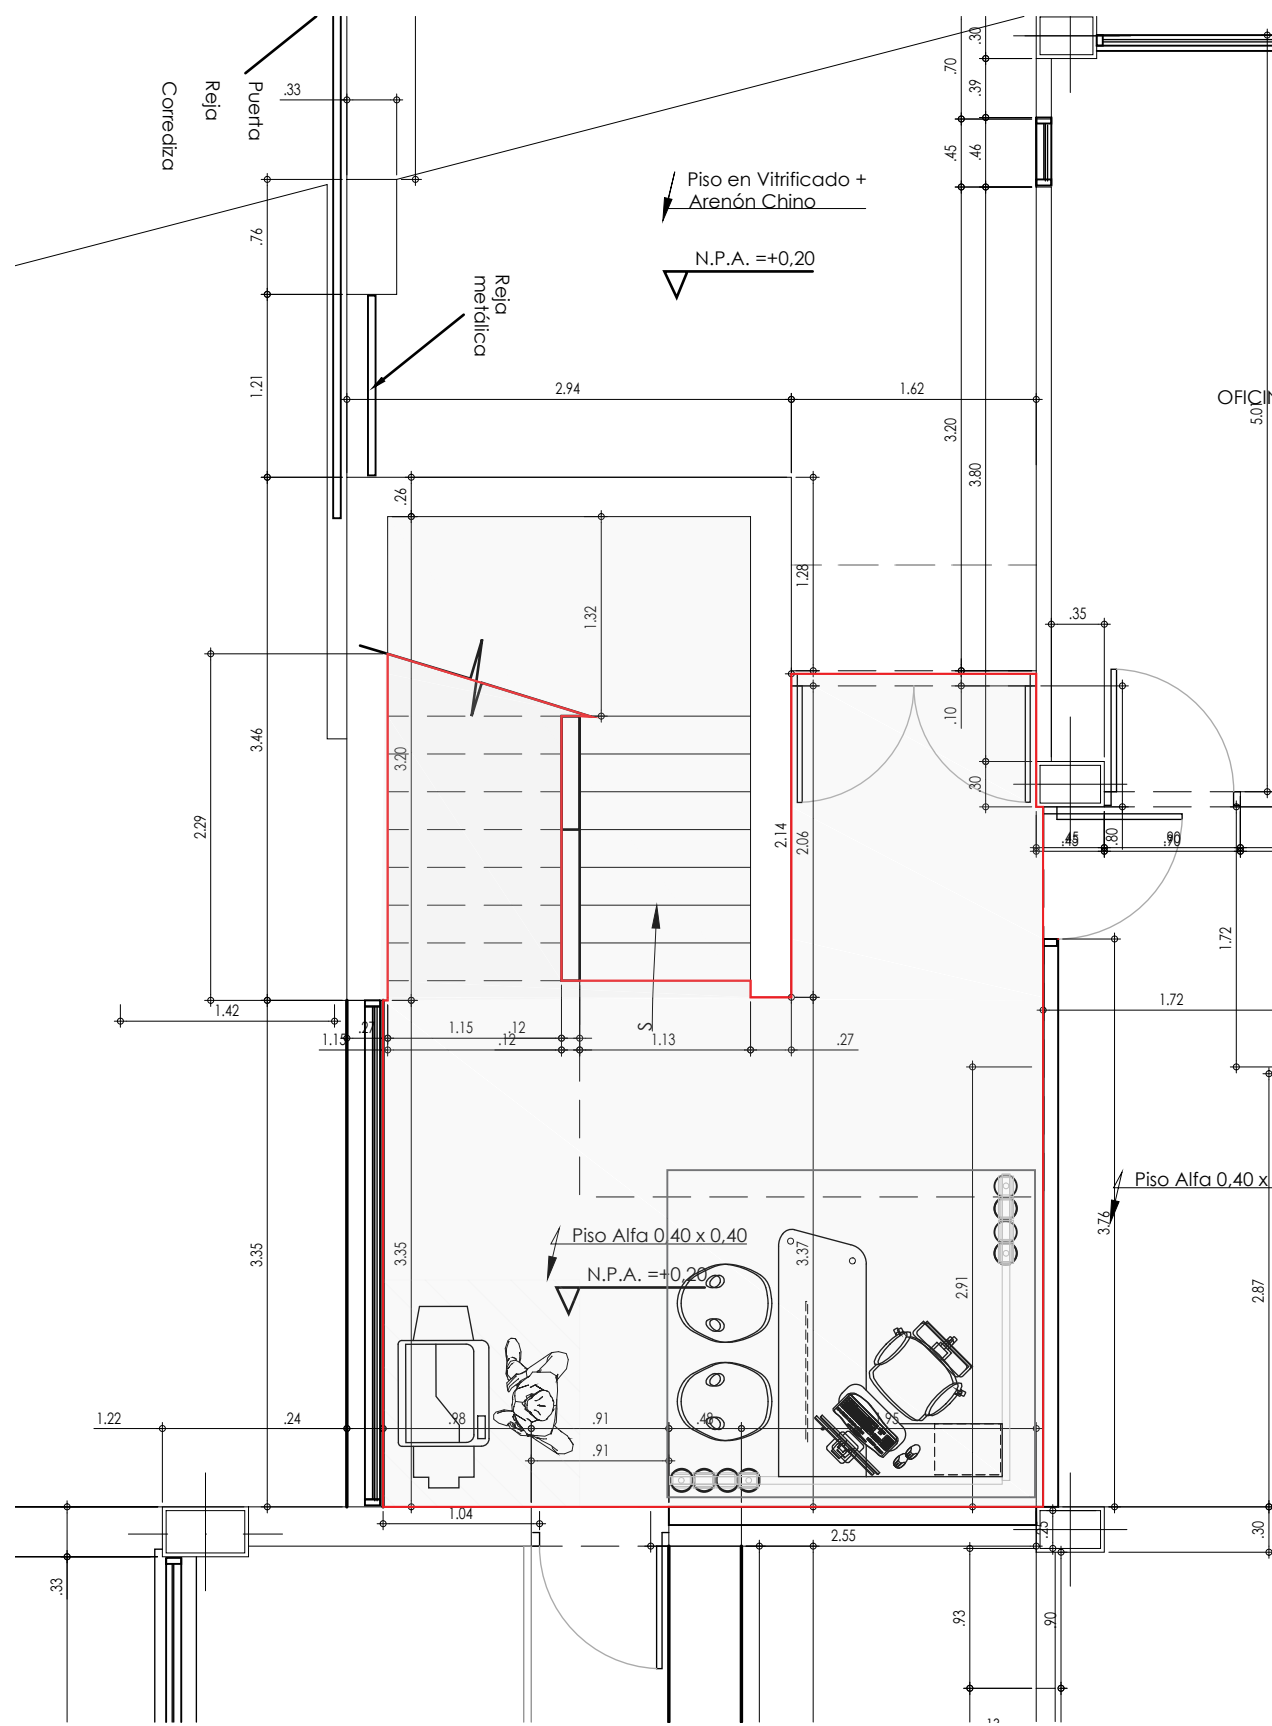


4 PLANTA PRIMER PISO PROYECTO ADECUACIÓN
ESCALA 1:50

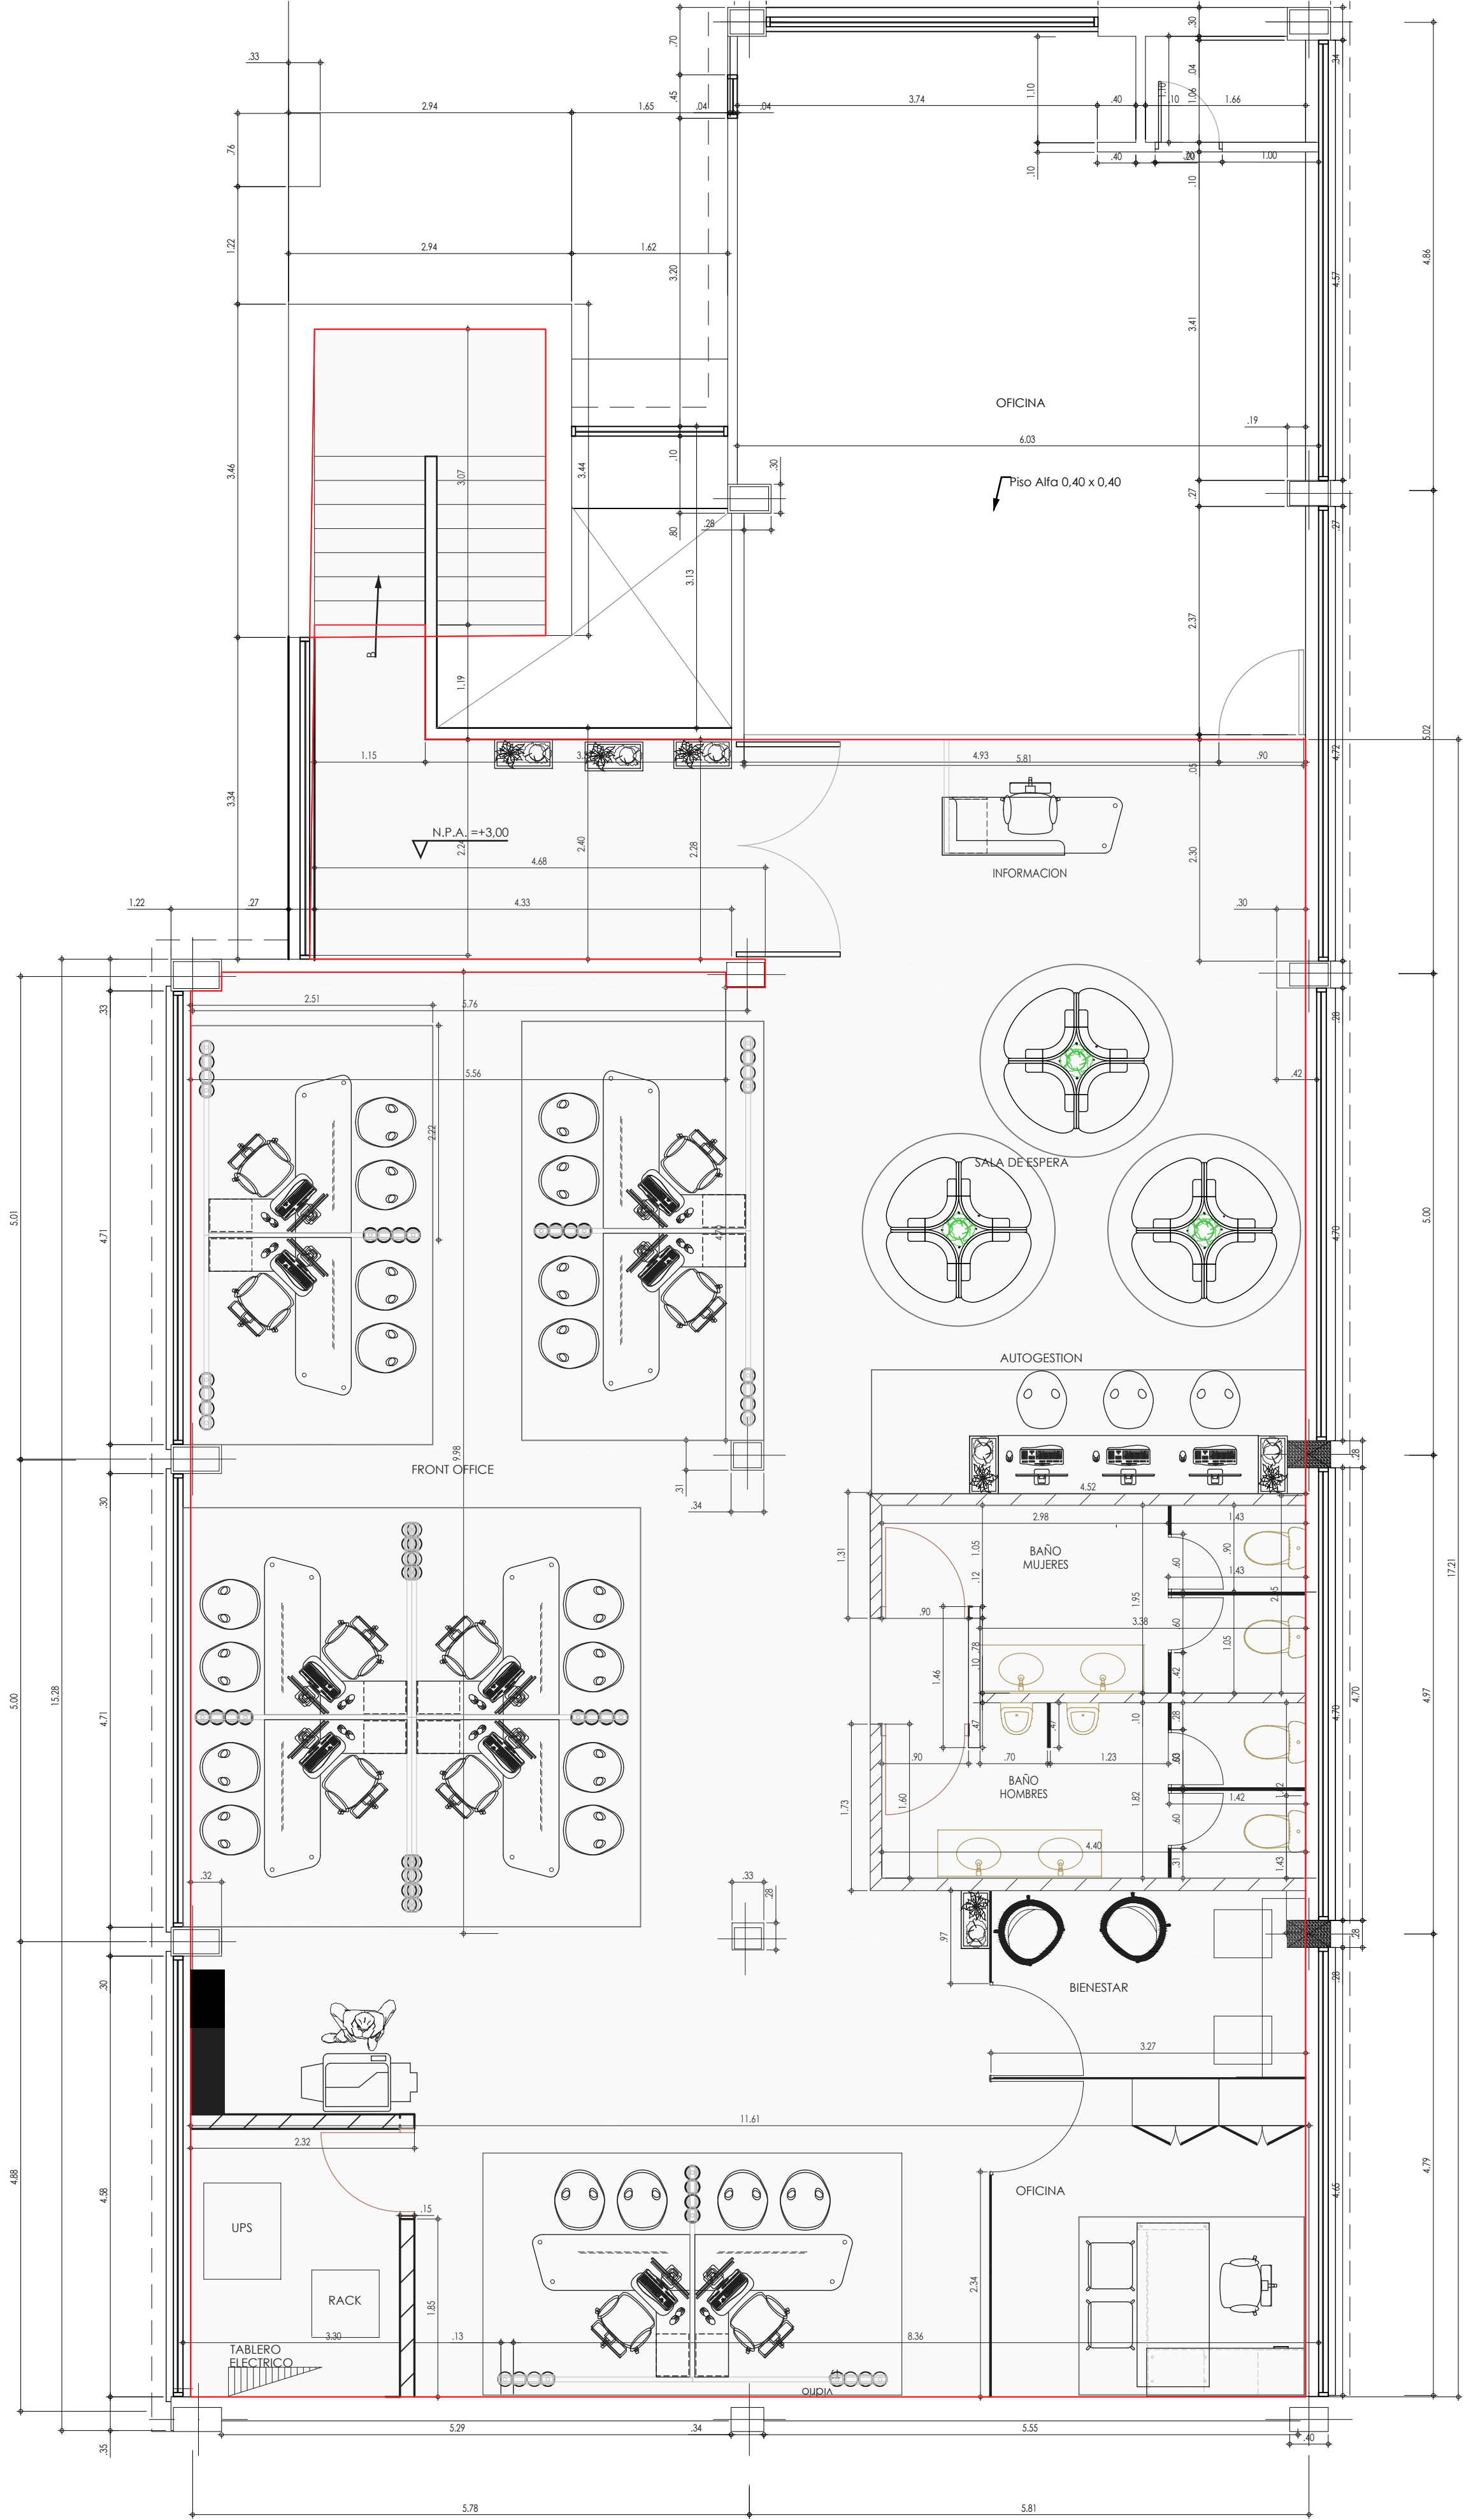

5 PLANTA SEGUNDO PISO PROYECTO ADECUACIÓN
ESCALA 1:50

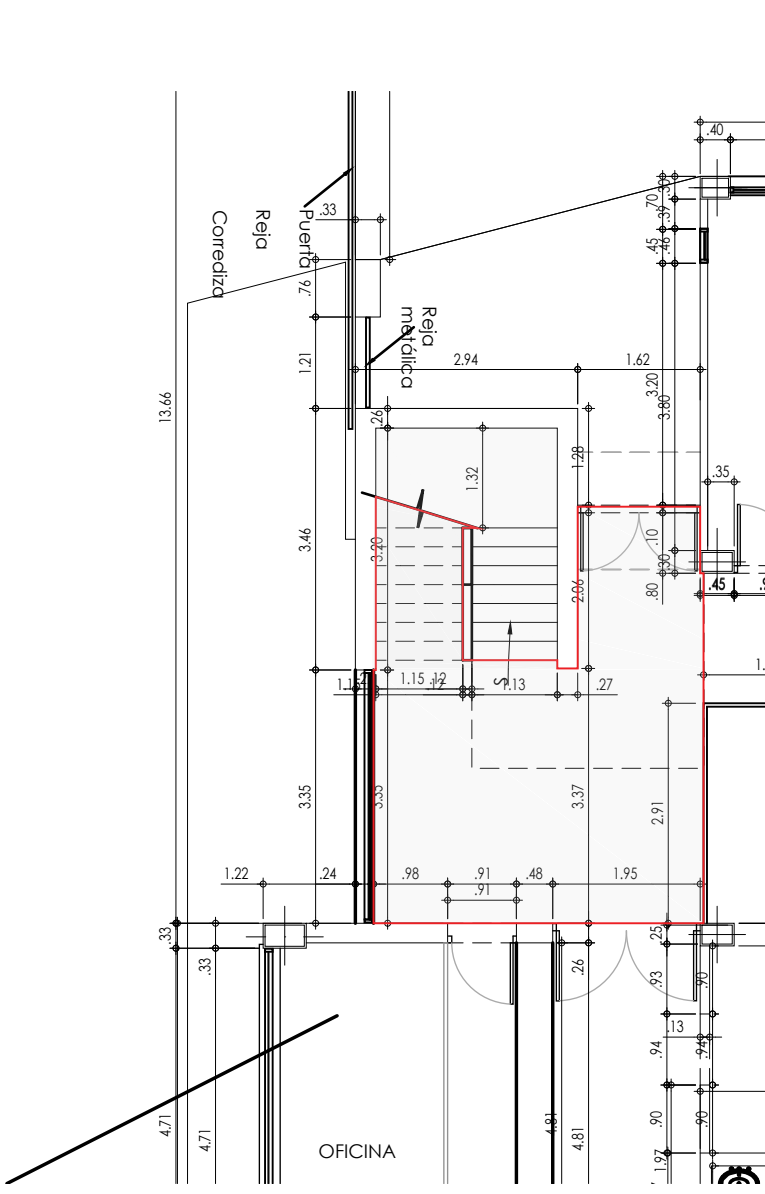

2 PLANTA PRIMER PISO ESTADO ACTUAL
ESCALA 1:100

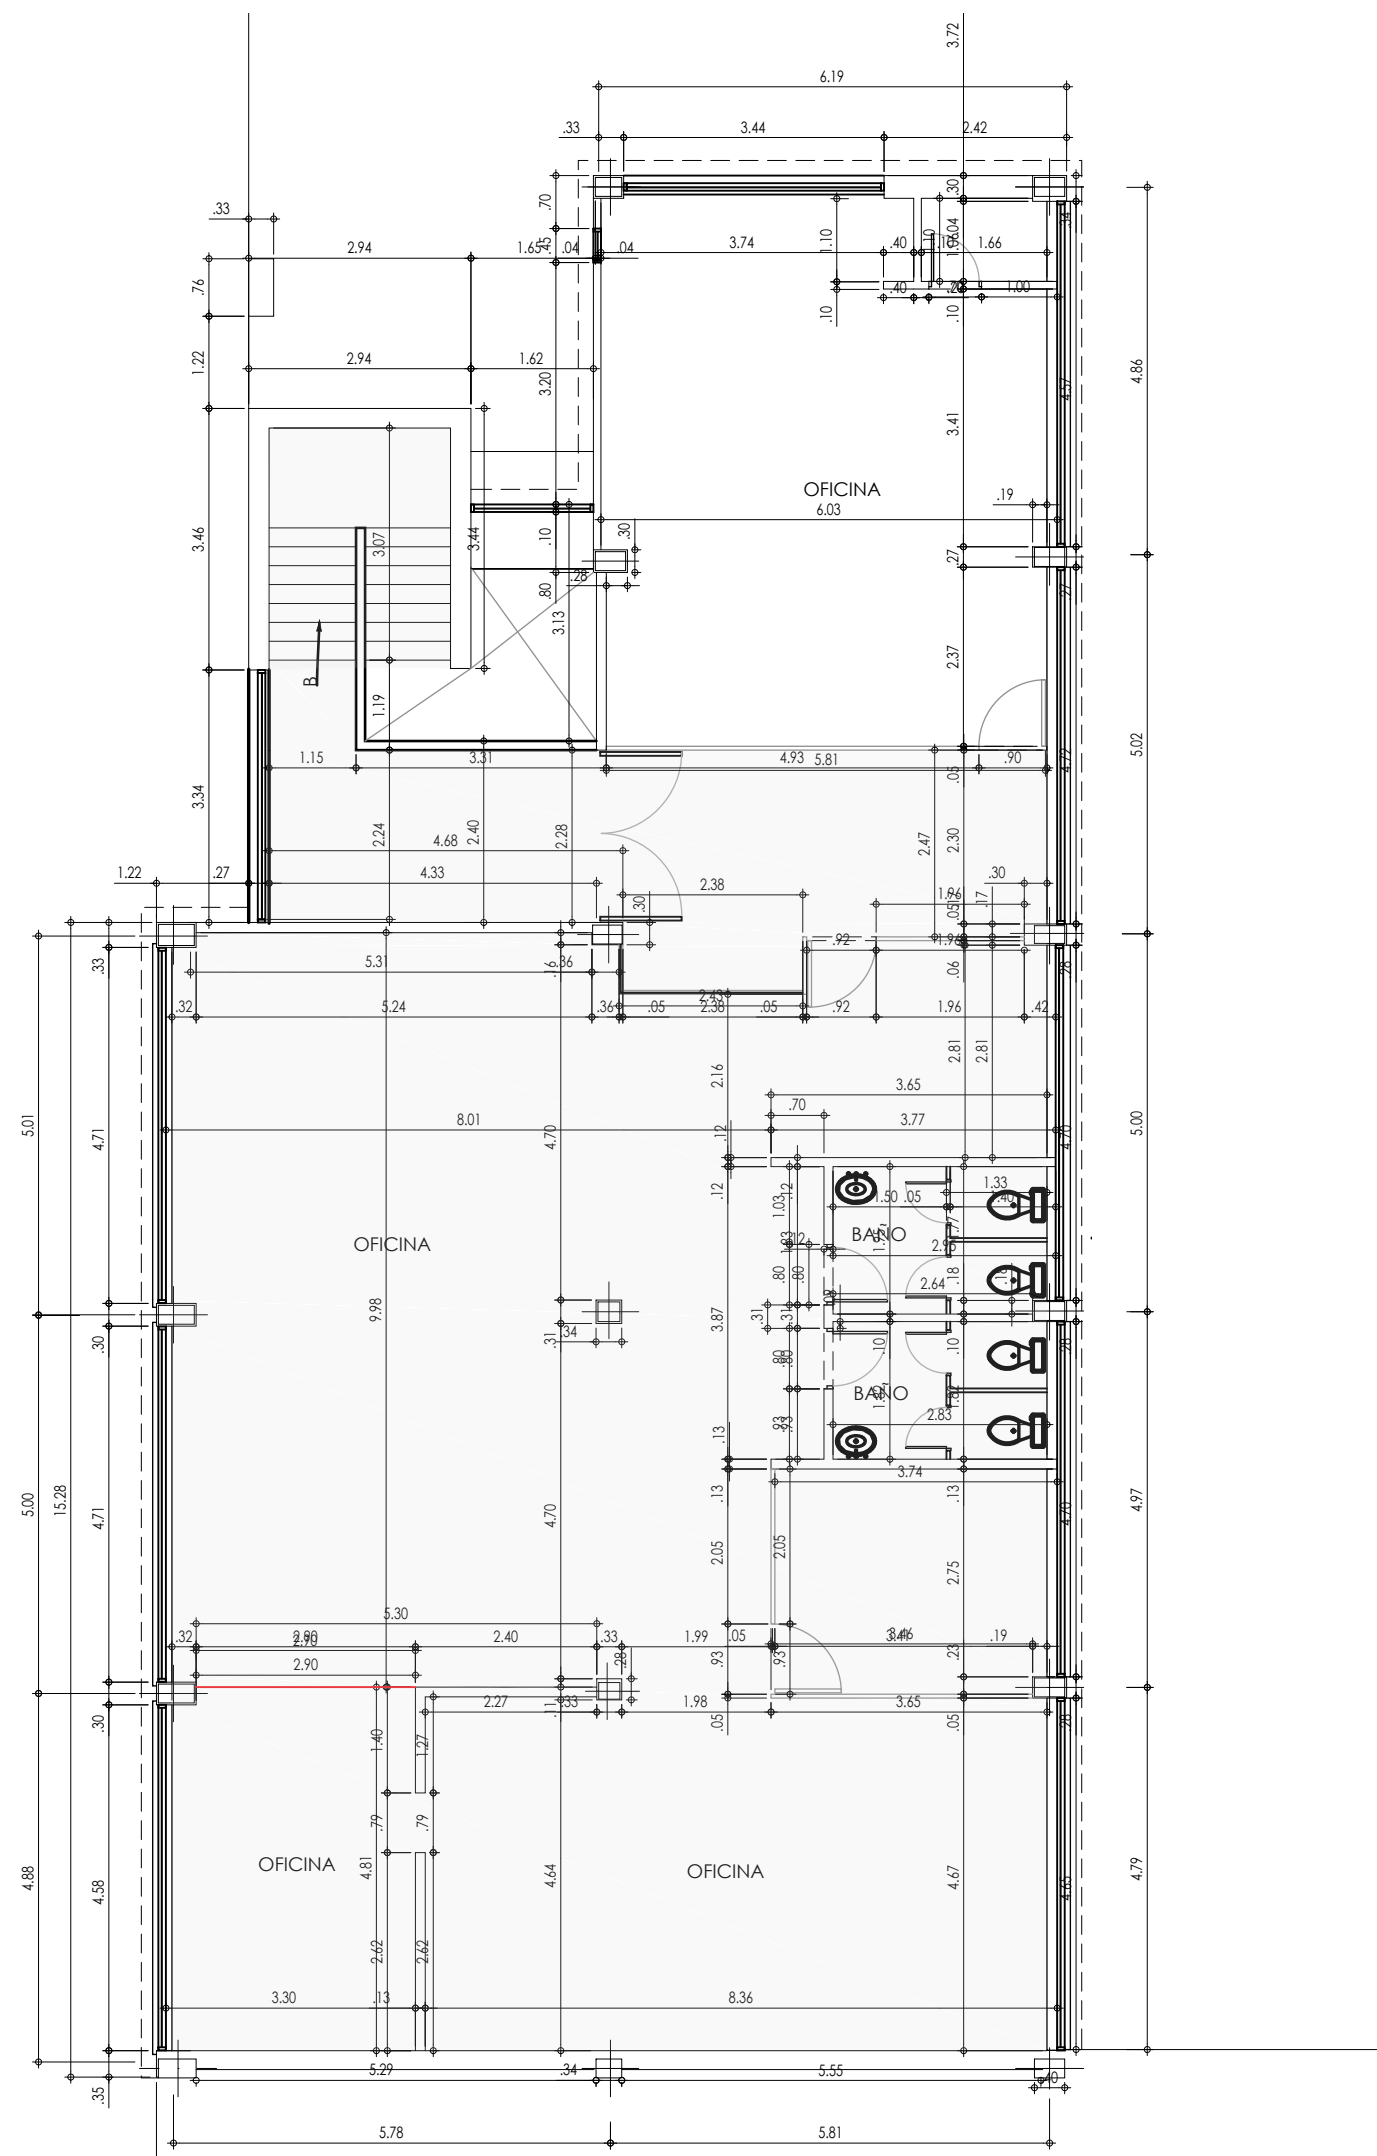


3 PLANTA SEGUNDO PISO ESTADO ACTUAL
ESCALA 1:100

REQUERIMIENTOS SEDE Y ÁREAS	
DESCRIPCIÓN	CANTIDAD / ÁREA
REQUERIMIENTOS SEDE	
PUESTOS SALA DE ESPERA	20
PUESTOS AUTOGESTIÓN	3
PUESTOS FRONT OFFICE	11
PUESTOS BACK OFFICE	1
ÁREA A INTERVENIR SEDE	225.25
PRIMER PISO	28.51
SEGUNDO PISO	196.74
TOTAL ÁREA A INTERVENIR	225.25

PLANO No.

1 DE 1

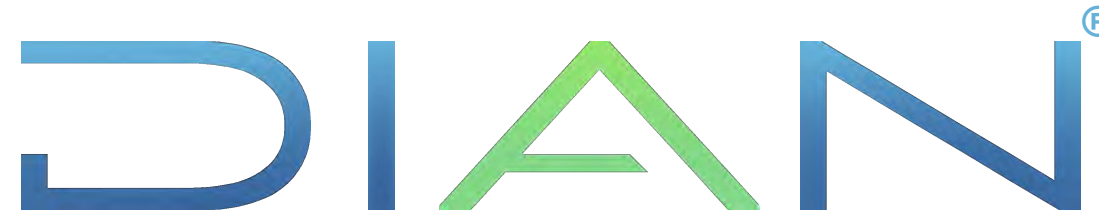

SUBDIRECCIÓN ADMINISTRATIVA
COORDINACIÓN DE INFRAESTRUCTURA

DIRECCIÓN SECCIONAL DE IMPUESTOS DE MEDELLÍN
INTERVENCIÓN PUNTO DE CONTACTO

CONTENIDO:

LOCALIZACIÓN INTERVENCIÓN, PLANTAS PISOS 1 Y 2 ESTADO ACTUAL
PLANTAS PRIMER PISO Y SEGUNDO PISO PROYECTO INTERVENCIÓN

ESCALA:

INDICADAS

FECHA:

MAYO 2022

DIRECCIÓN INMUEBLE:

PUNTO DE CONTACTO MONTERREY.DWG

DISEÑO:

ARQ. AURA ROSÁNGELA ACEVEDO BELLÓN
ARQ. MIGUEL ÁNGEL BARRERA DÍAZ


DIGITALIZACIÓN:

ARQ. AURA LIZARAZO FORERO
ARQ. AURA ROSÁNGEL ACEVEDO BELLÓN
ARQ. MIGUEL ÁNGEL BARRERA DÍAZ


NOTAS:

PLANO No.

1 DE 1

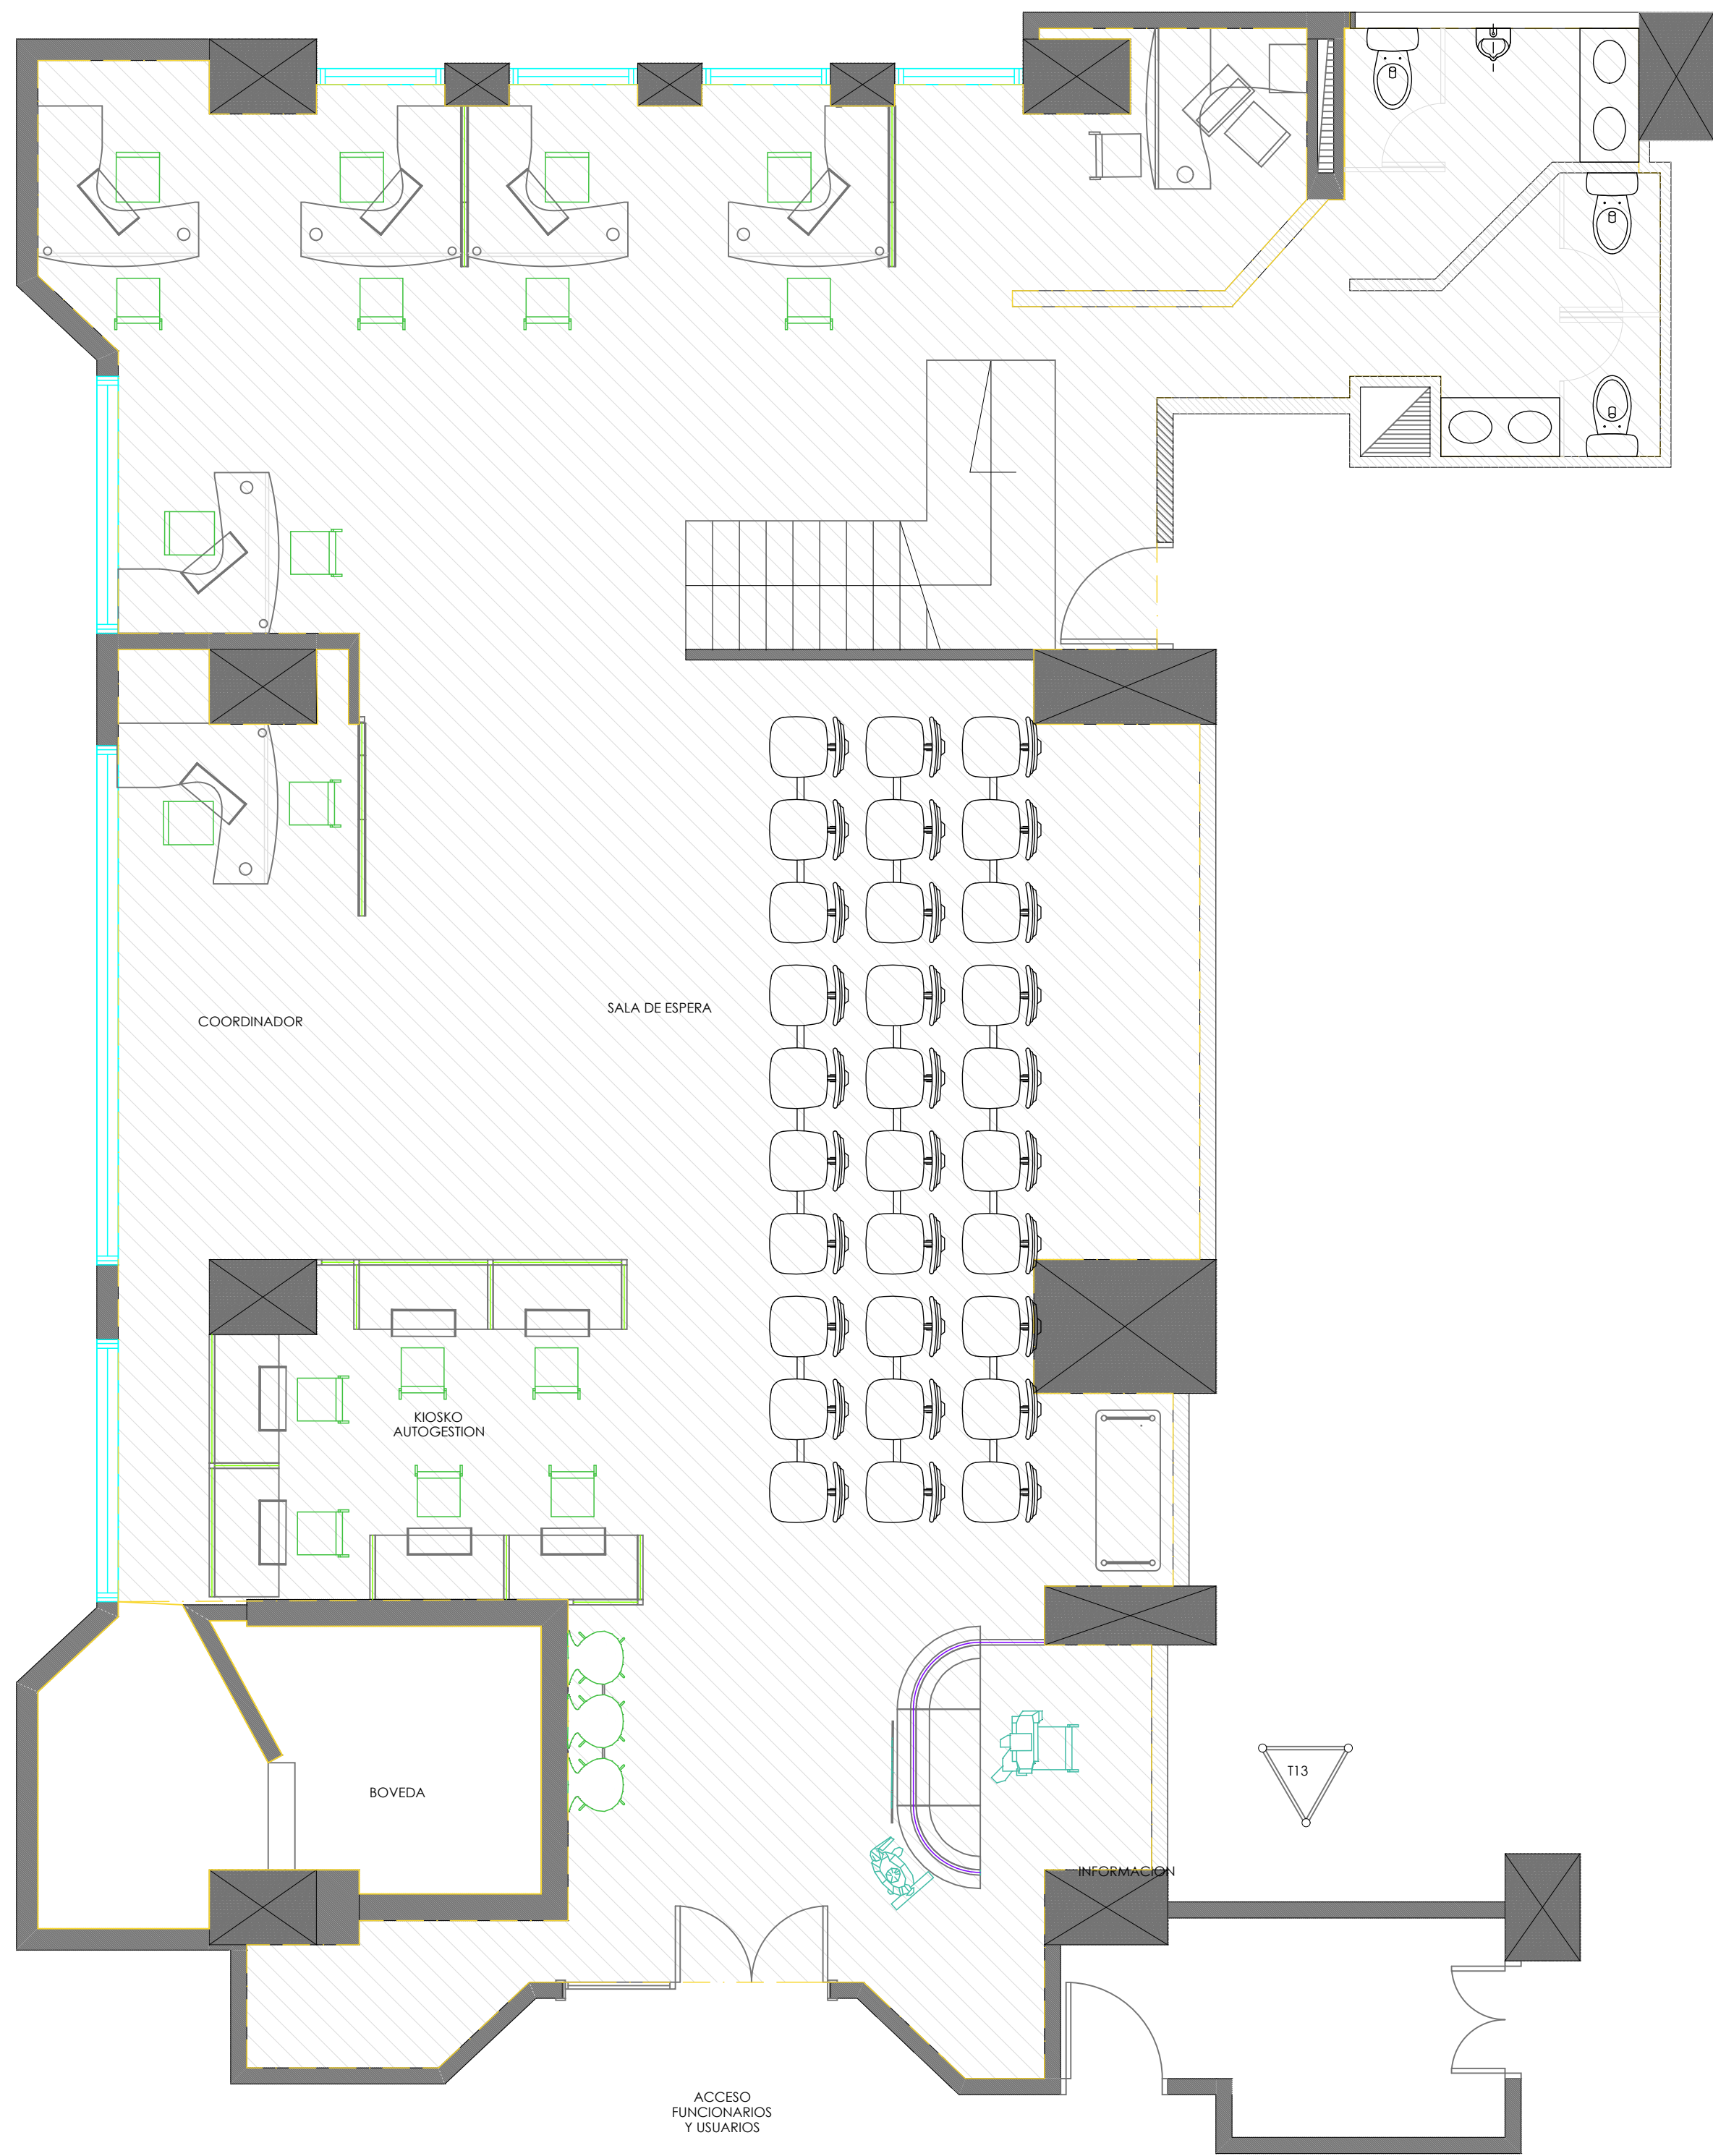


1 PLANTA PRIMER PISO ESTADO ACTUAL
ESCALA 1:50

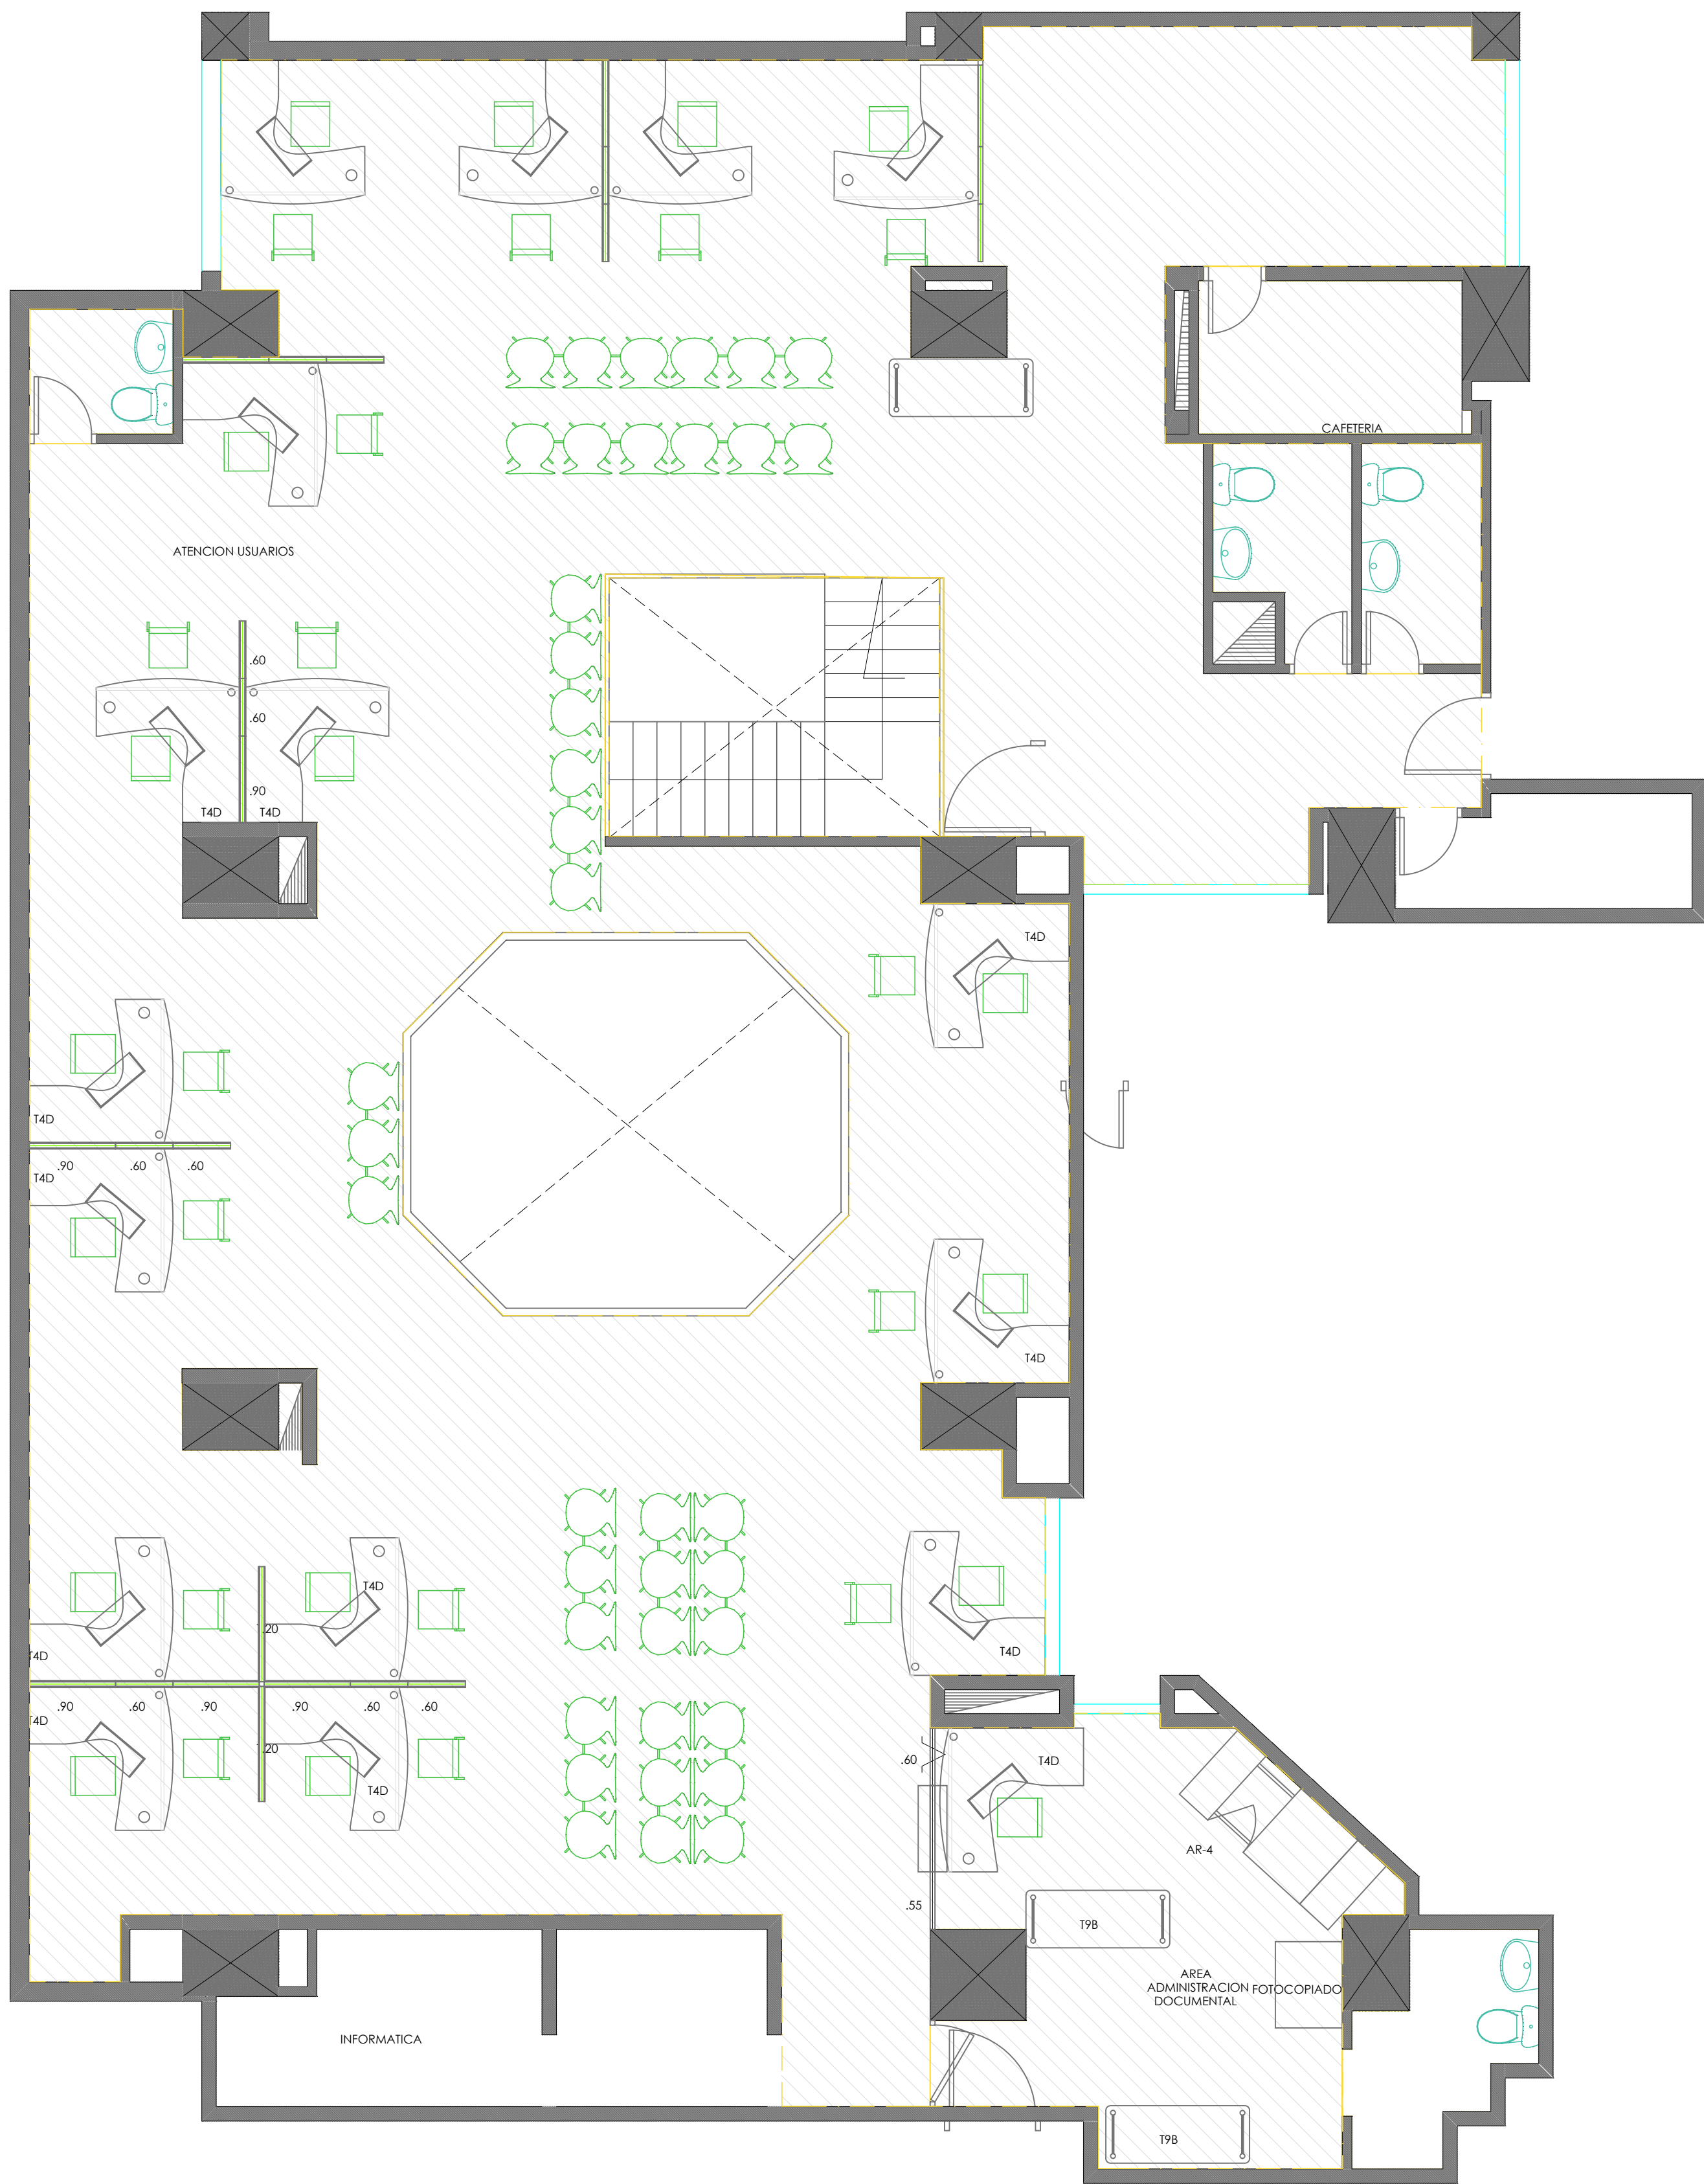


2 PLANTA MEZANINE ESTADO ACTUAL
ESCALA 1:50

PLANO No.	DIAN[®] SUBDIRECCIÓN ADMINISTRATIVA COORDINACIÓN DE INFRAESTRUCTURA DIRECCIÓN SECCIONAL DE IMPUESTOS DE MEDELLÍN INTERVENCIÓN PUNTO DE CONTACTO	CONTENIDO: PLANTAS GENERALES ESTADO ACTUAL PUNTO DE CONTACTO		DISEÑO: ARQ. AURA ROSÁNGELA ACEVEDO BELLÓN ARQ. MIGUEL ÁNGEL BARRERA DÍAZ	NOTAS:	PLANO No.
1 DE 2		ESCALA: 1: 50	FECHA:			1 DE 2
		DIRECCIÓN INMUEBLE:	ARCHIVO: SEDE POBLADO MEDELLÍN PC.DWG	DIGITALIZACIÓN: ARQ. AURA LIZARAZO FORERO ARQ. AURA ROSÁNGEL ACEVEDO BELLÓN ARQ. MIGUEL ÁNGEL BARRERA DÍAZ		

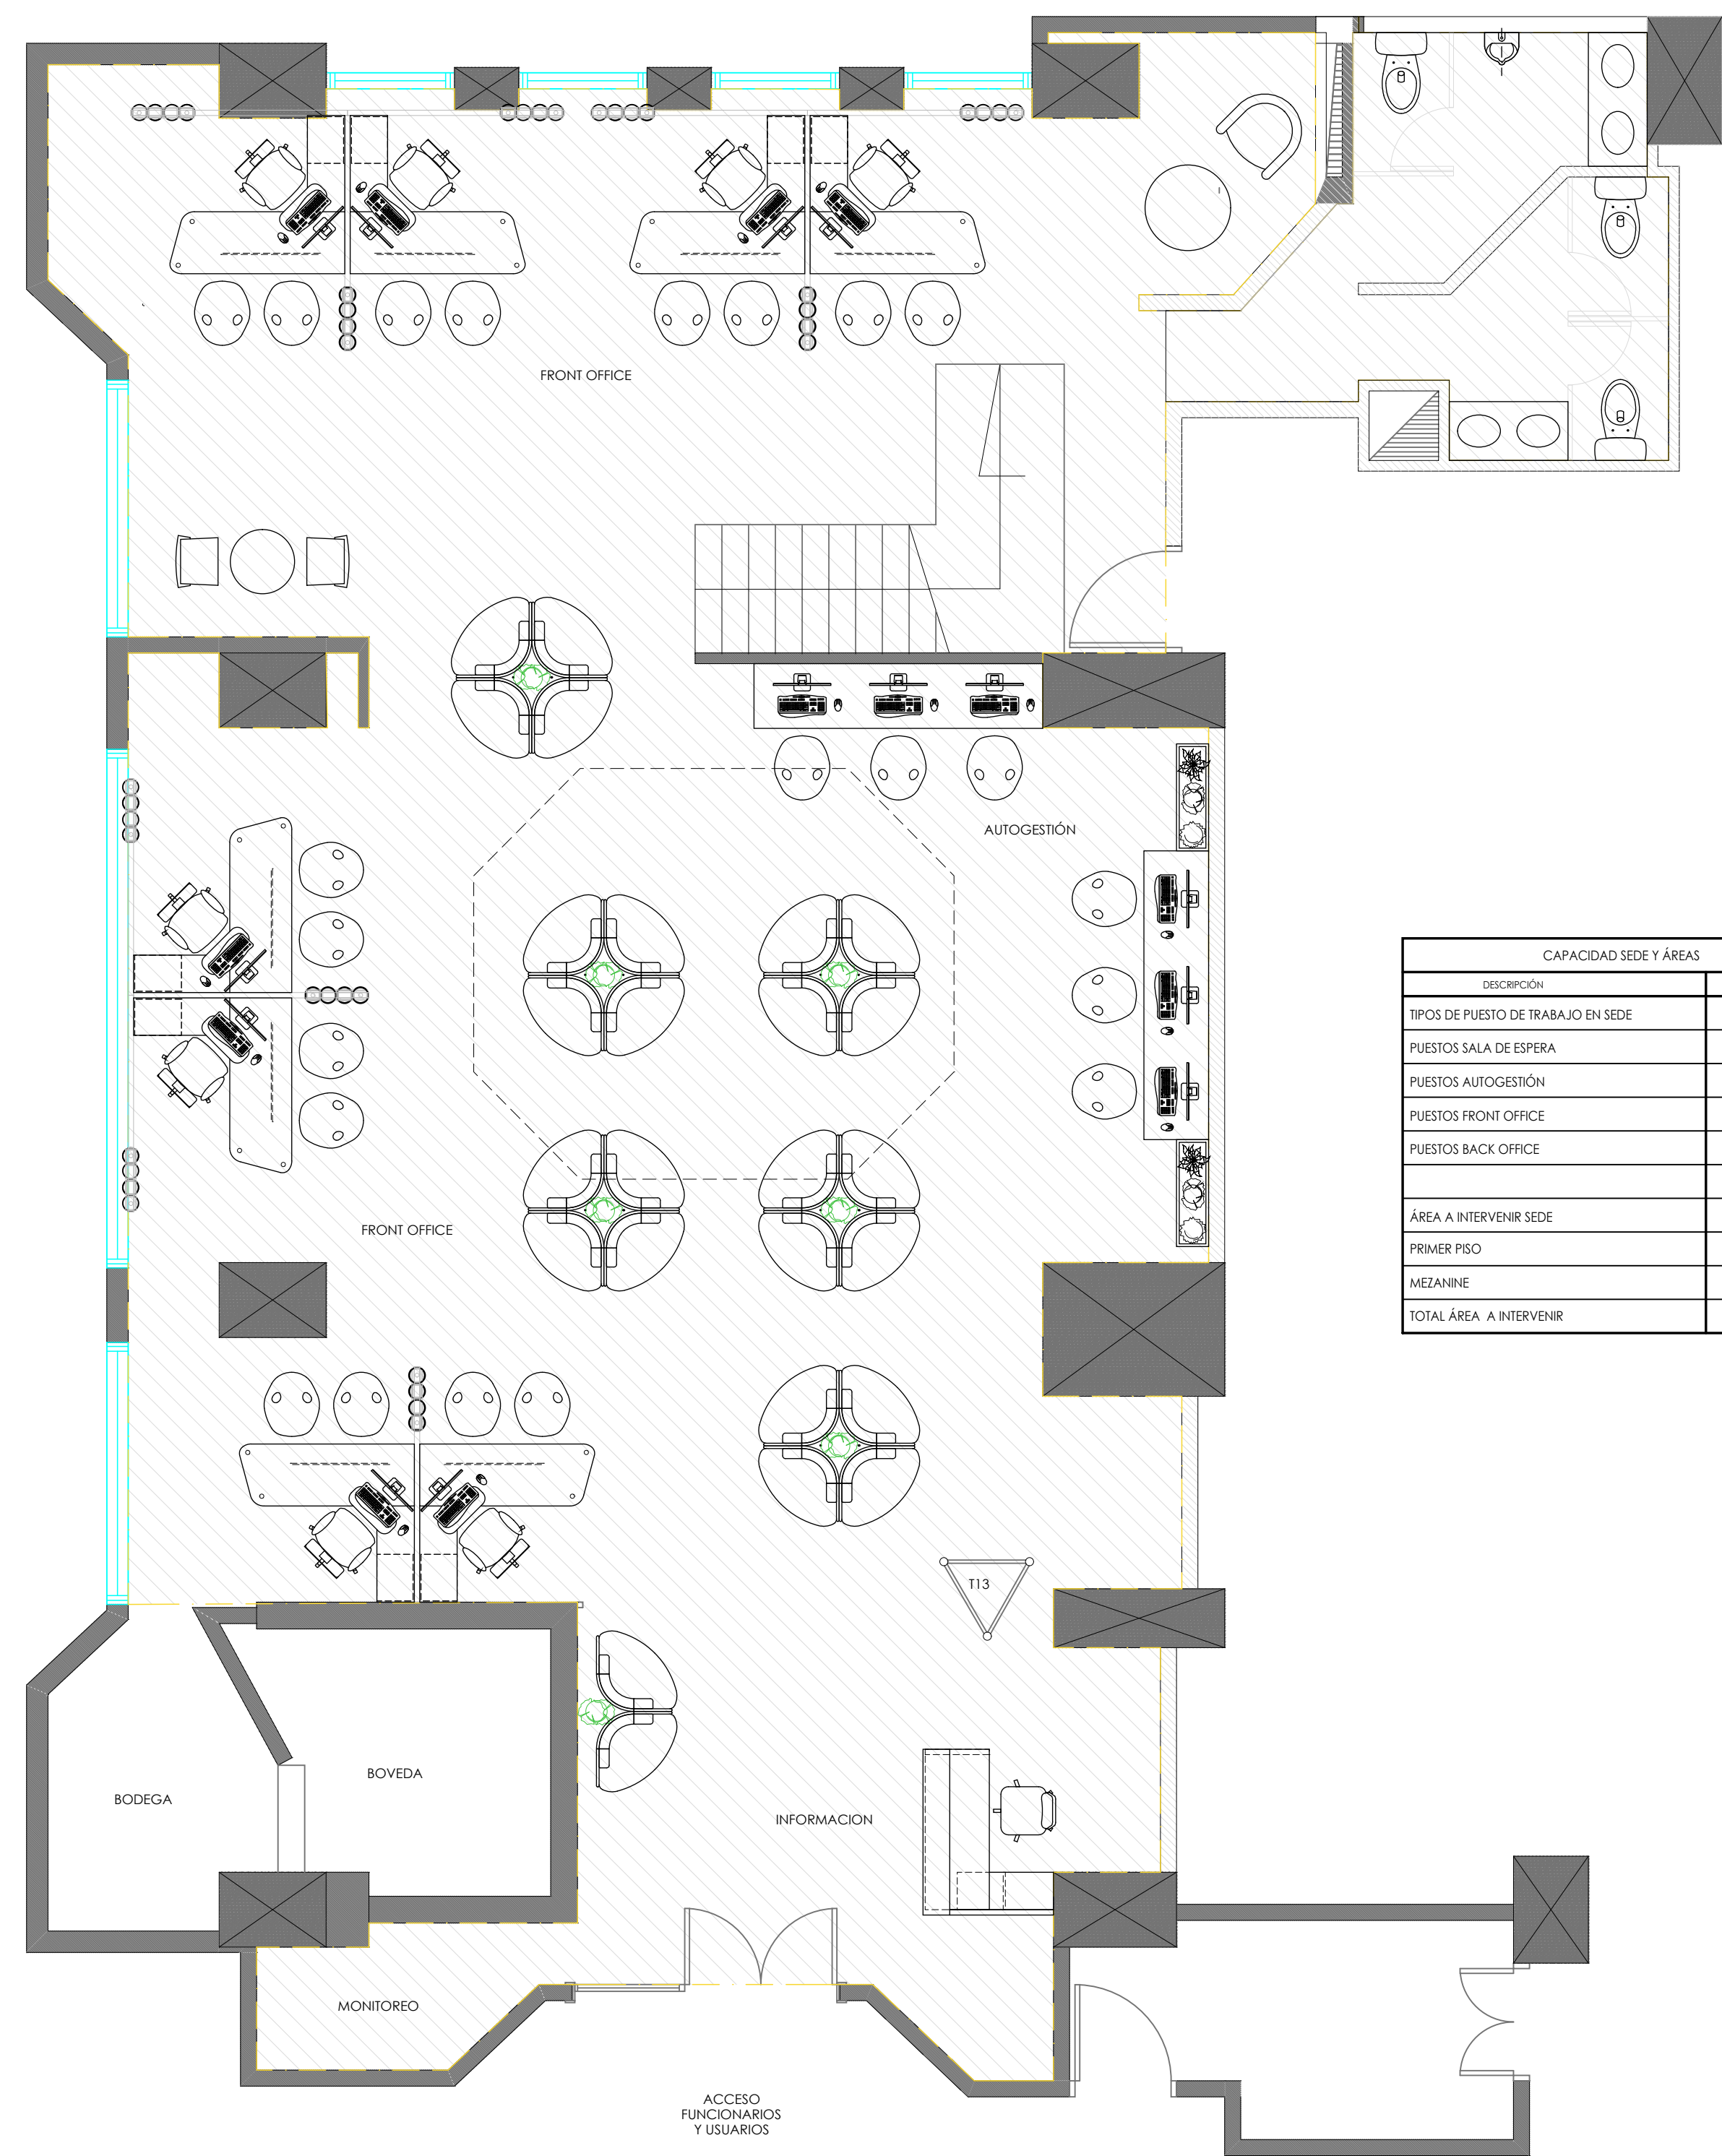

CAPACIDAD SEDE Y ÁREAS	
DESCRIPCIÓN	CANTIDAD / ÁREA
TÍPOS DE PUESTO DE TRABAJO EN SEDE	
PUESTOS SALA DE ESPERA	36
PUESTOS AUTOGESTIÓN	6
PUESTOS FRONT OFFICE	15
PUESTOS BACK OFFICE	4
ÁREA A INTERVENIR SEDE	
PRIMER PISO	175,74 m²
MEZANINE	231,60 m²
TOTAL ÁREA A INTERVENIR	407,34 m²


3 PLANTA PRIMER PISO PROYECTO ADECUACIÓN
ESCALA 1:50

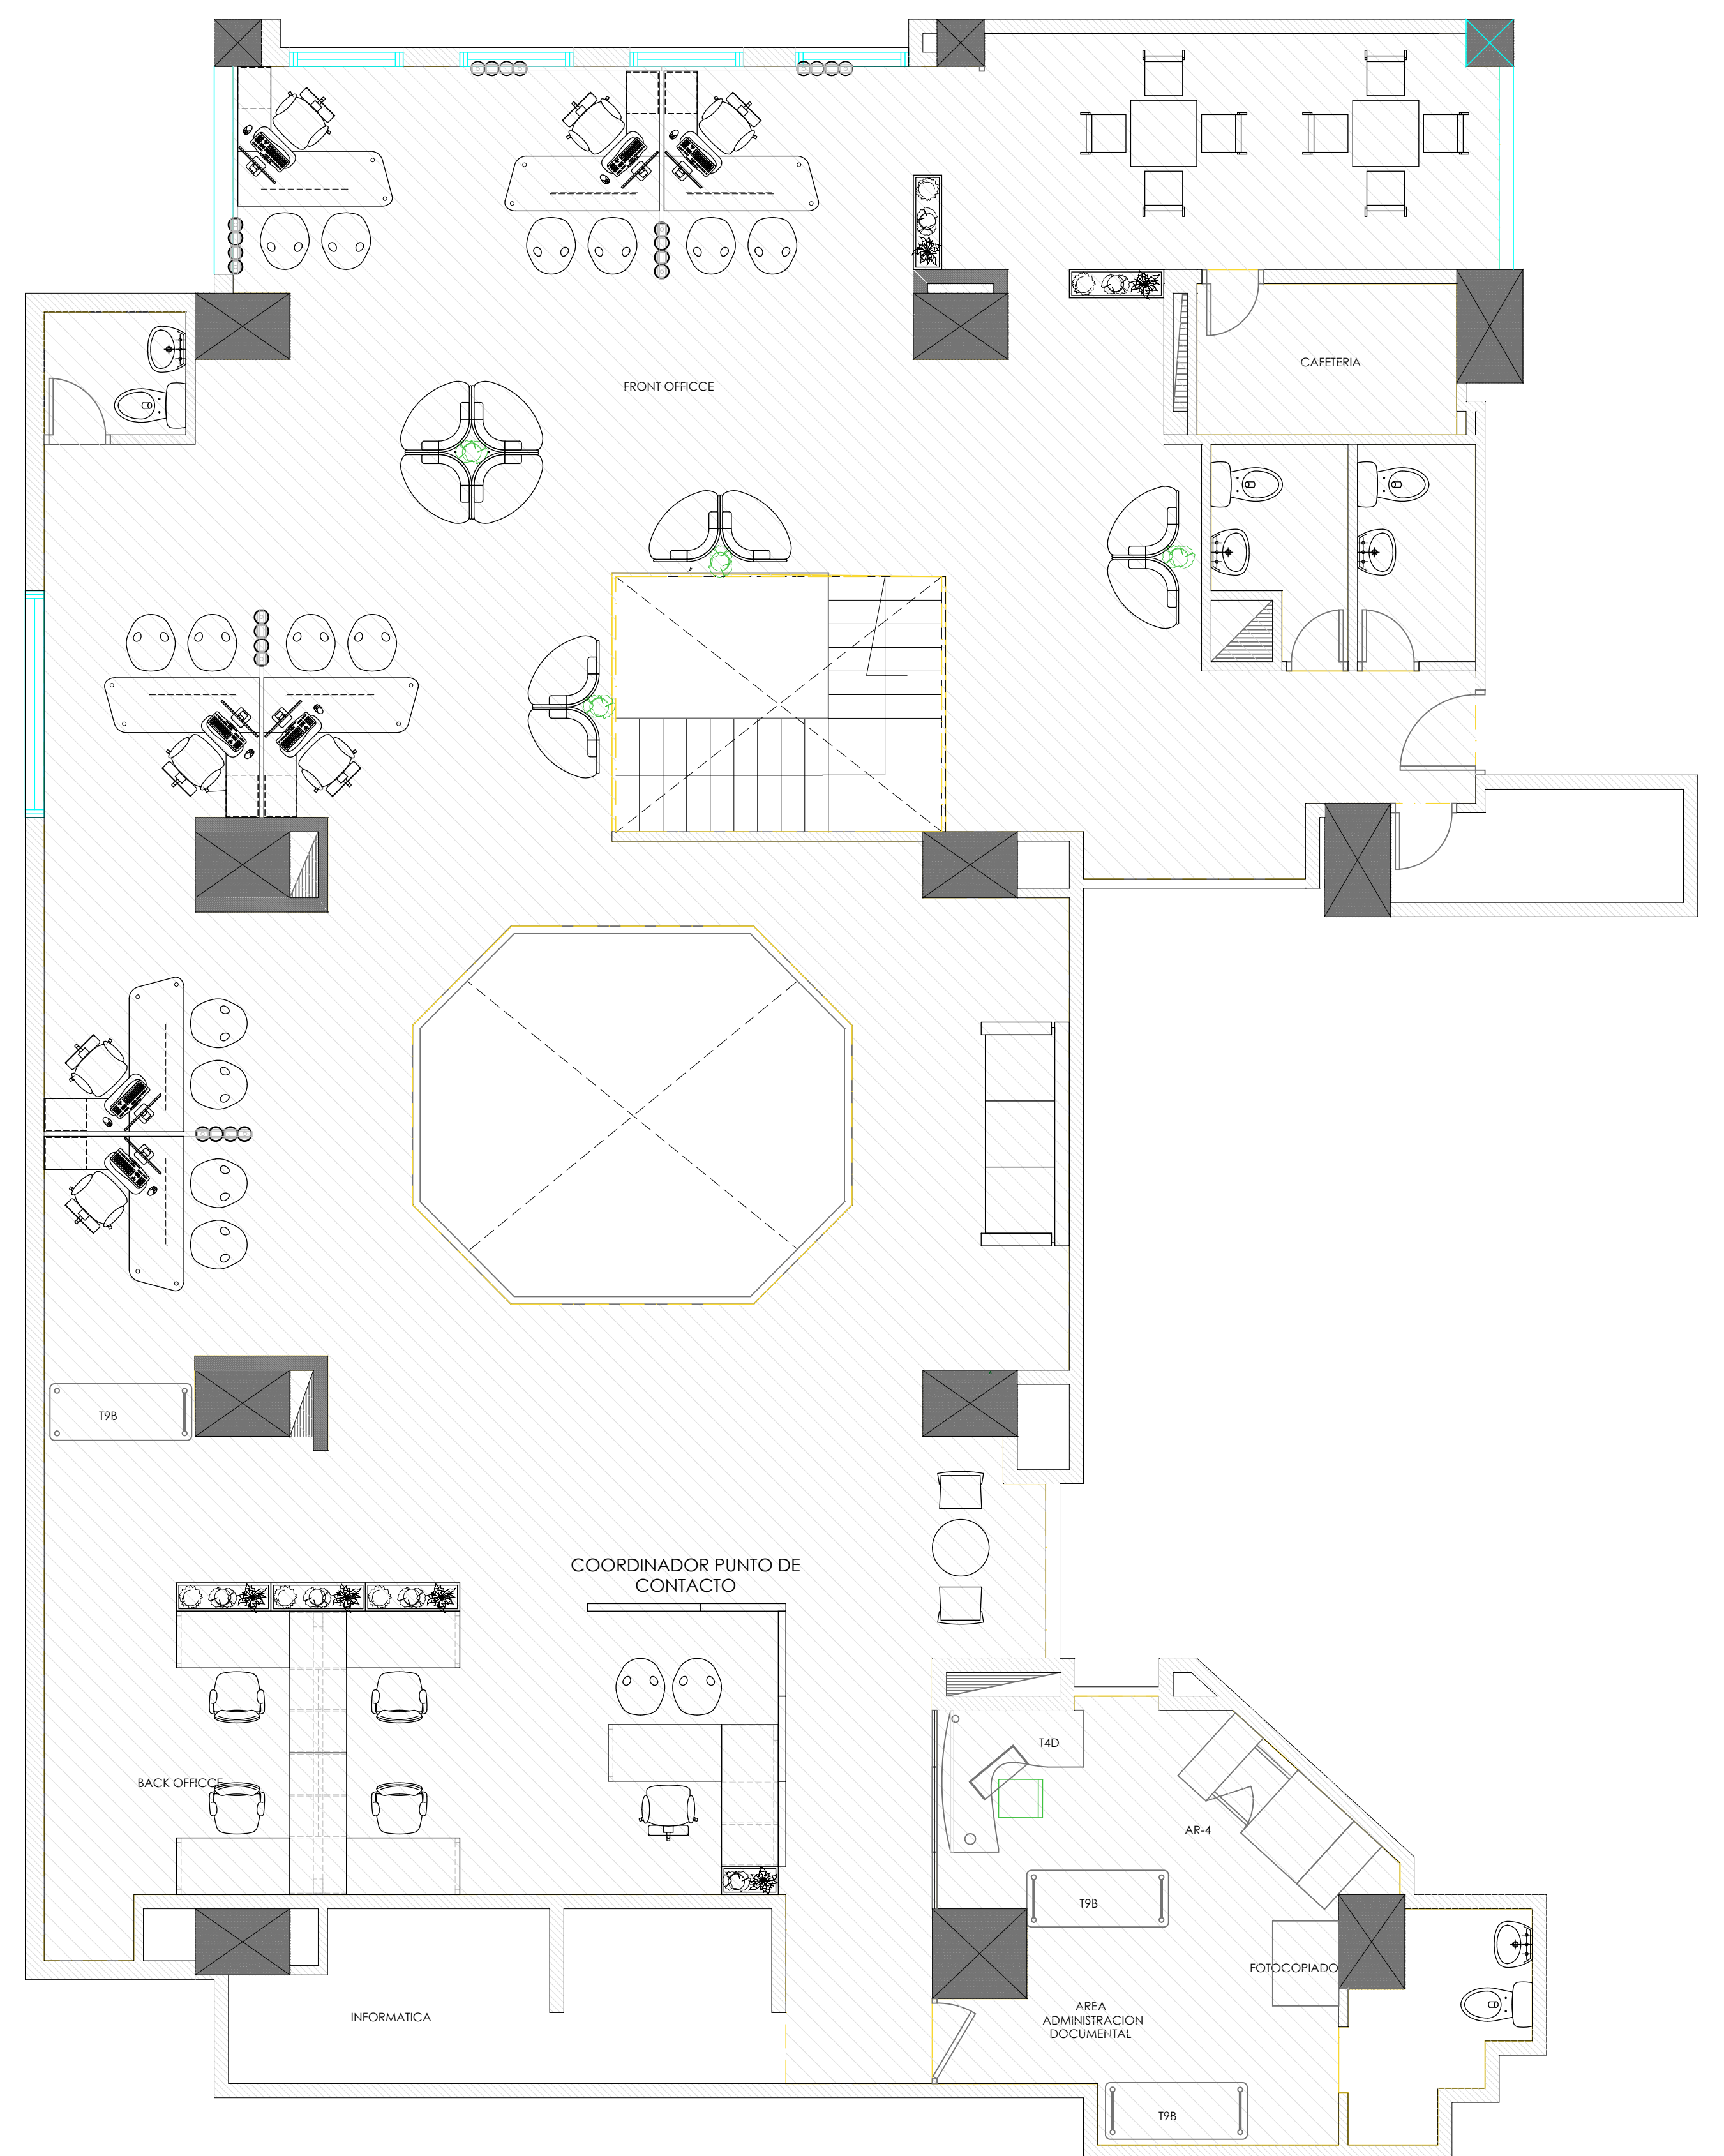

4 PLANTA MEZANINE PROYECTO ADECUACIÓN
ESCALA 1:50

PLANO No.

2 DE 2

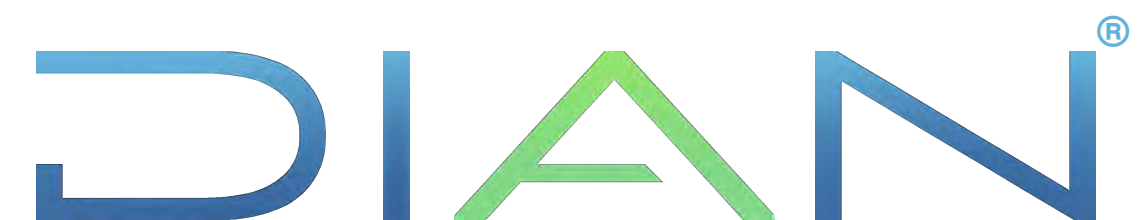

SUBDIRECCIÓN ADMINISTRATIVA
COORDINACIÓN DE INFRAESTRUCTURA

DIRECCIÓN SECCIONAL DE IMPUESTOS DE MEDELLÍN
INTERVENCIÓN PUNTO DE CONTACTO

CONTENIDO:

PLANTAS GENERALES
PROYECTO ADECUACIÓN PUNTO DE CONTACTO

ESCALA:

1: 50

DIRECCIÓN INMUEBLE:

FECHA:

ARCHIVO:

SEDE POBLADO MEDELLÍN PC.DWG

DISEÑO:

ARQ. AURA ROSÁNGELA ACEVEDO BELLÓN
ARQ. MIGUEL ÁNGEL BARRERA DÍAZ


DIGITALIZACIÓN:

ARQ. AURA LIZARAZO FORERO
ARQ. AURA ROSÁNGEL ACEVEDO BELLÓN
ARQ. MIGUEL ÁNGEL BARRERA DÍAZ

NOTAS:


PLANO No.

2 DE 2

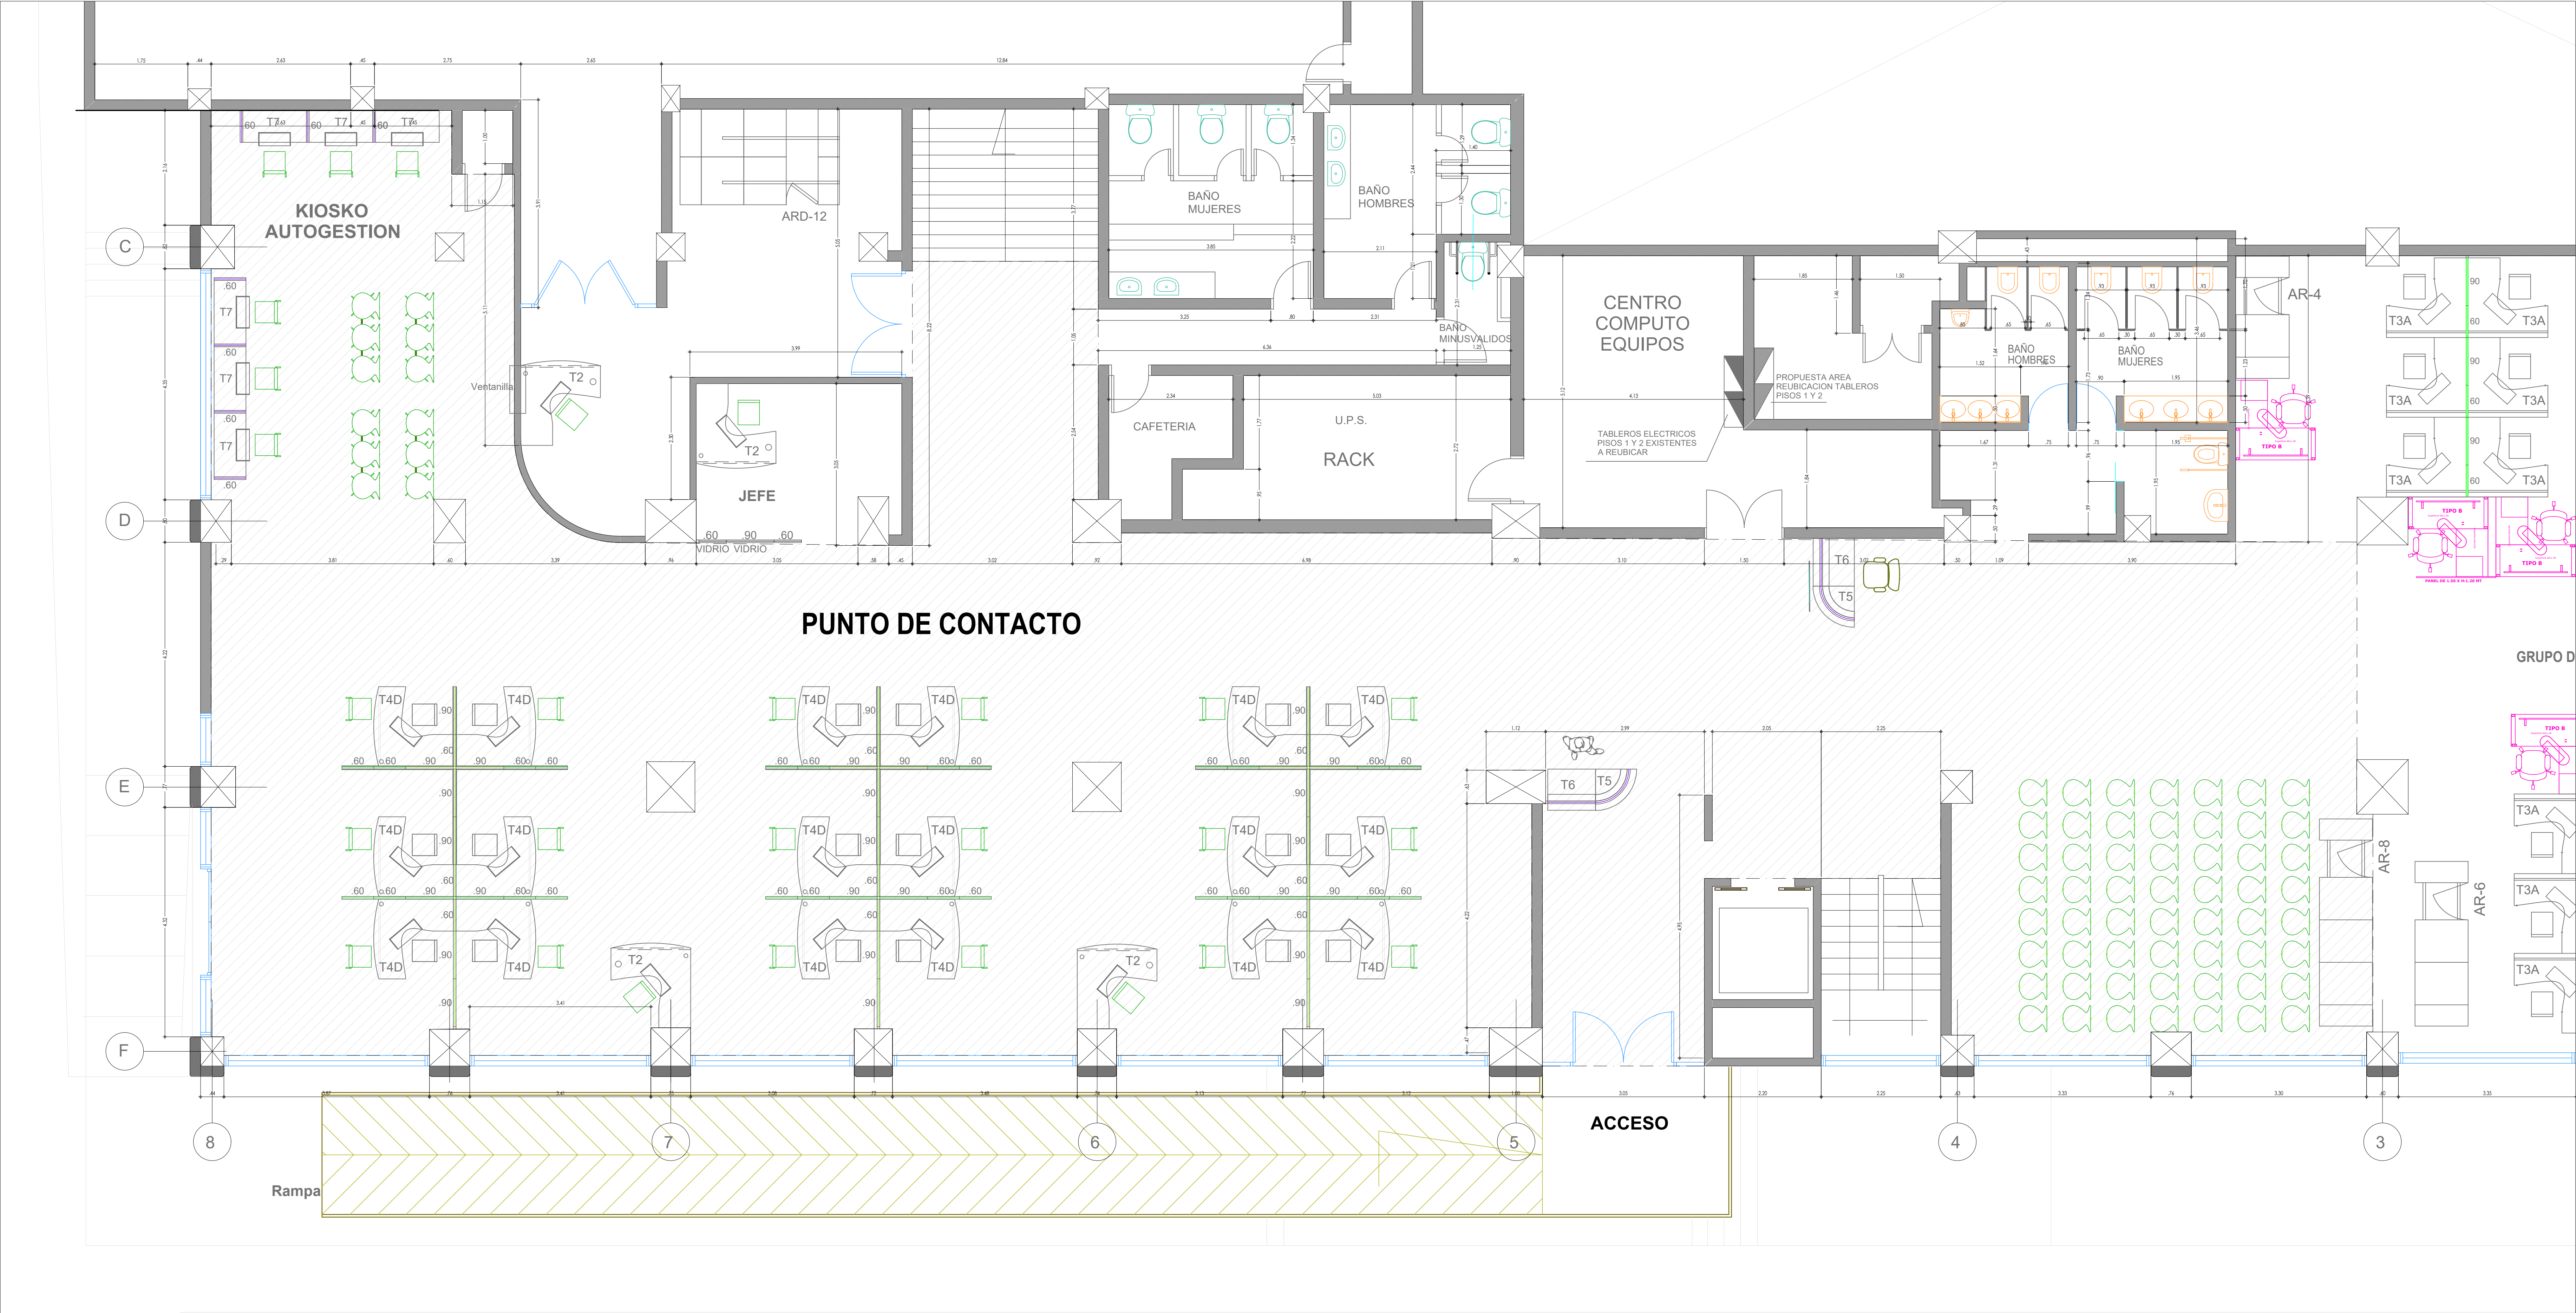

1 PLANTA PRIMER PISO ESTADO ACTUAL


PLANO No.		CONTENIDO:		DISEÑO:	NOTAS:	PLANO No.
		PLANTA GENERAL PRIMER PISO ESTADO ACTUAL				
1 DE 2	DIRECCIÓN SECCIONAL DE IMPUESTOS Y ADUANAS DE PEREIRA INTERVENCIÓN PUNTO DE CONTACTO	ESCALA:	1: 50	FECHA:	MAYO 2022	1 DE 2
		DIRECCIÓN INMUEBLE:		ARCHIVO:	SEDE PEREIRA PC.DWG	
					DIGITALIZACIÓN:	ARQ. AURA ROSÁNGELA ACEVEDO BELLÓN ARQ. MIGUEL ÁNGEL BARRERA DÍAZ ARQ. AURA LIZARAZO FORERO ARQ. AURA ROSÁNGEL ACEVEDO BELLÓN ARQ. MIGUEL ÁNGEL BARRERA DÍAZ

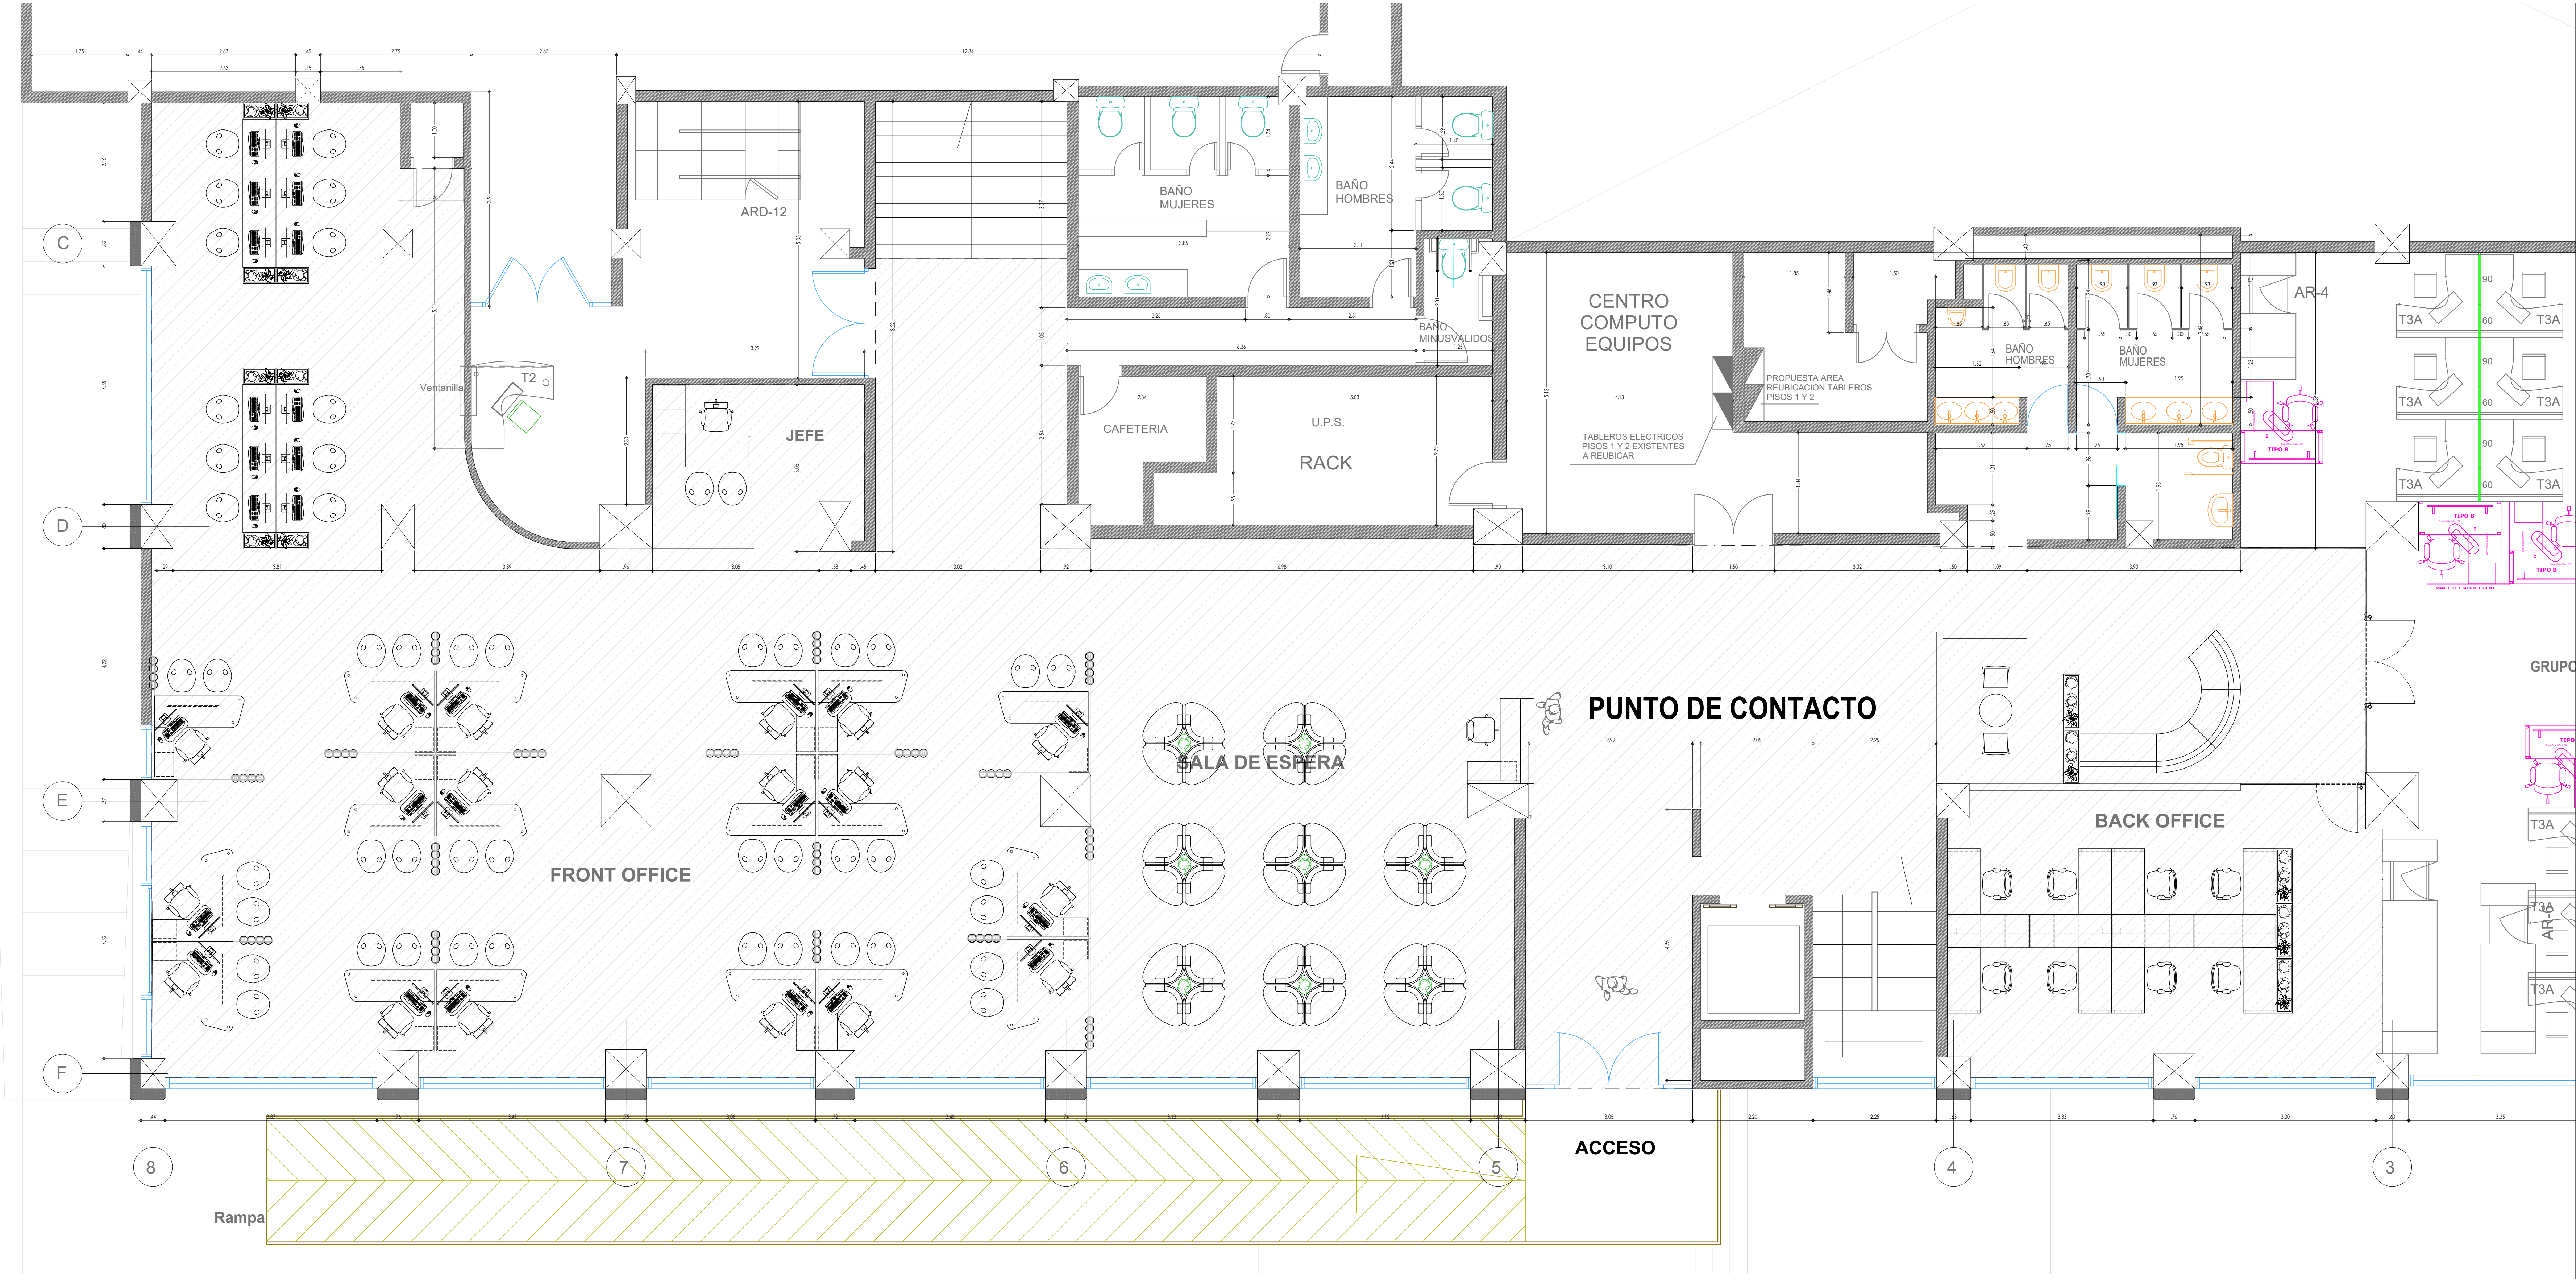


2 PLANTA PRIMER PISO PROYECTO ADECUACIÓN
ESCALA: 1:50

CALLE 14 BIS

CAPACIDAD SEDE Y ÁREAS	
DESCRIPCIÓN	CANTIDAD / ÁREA
TIPOS DE PUESTO DE TRABAJO EN SEDE	
PUESTOS SALA DE ESPERA	32
PUESTOS AUTOGESTIÓN	12
PUESTOS FRONT OFFICE	18
PUESTOS BACK OFFICE	8
ÁREA A INTERVENIR SEDE	
PRIMER PISO	447.35 m²
TOTAL ÁREA A INTERVENIR	447.35 m²

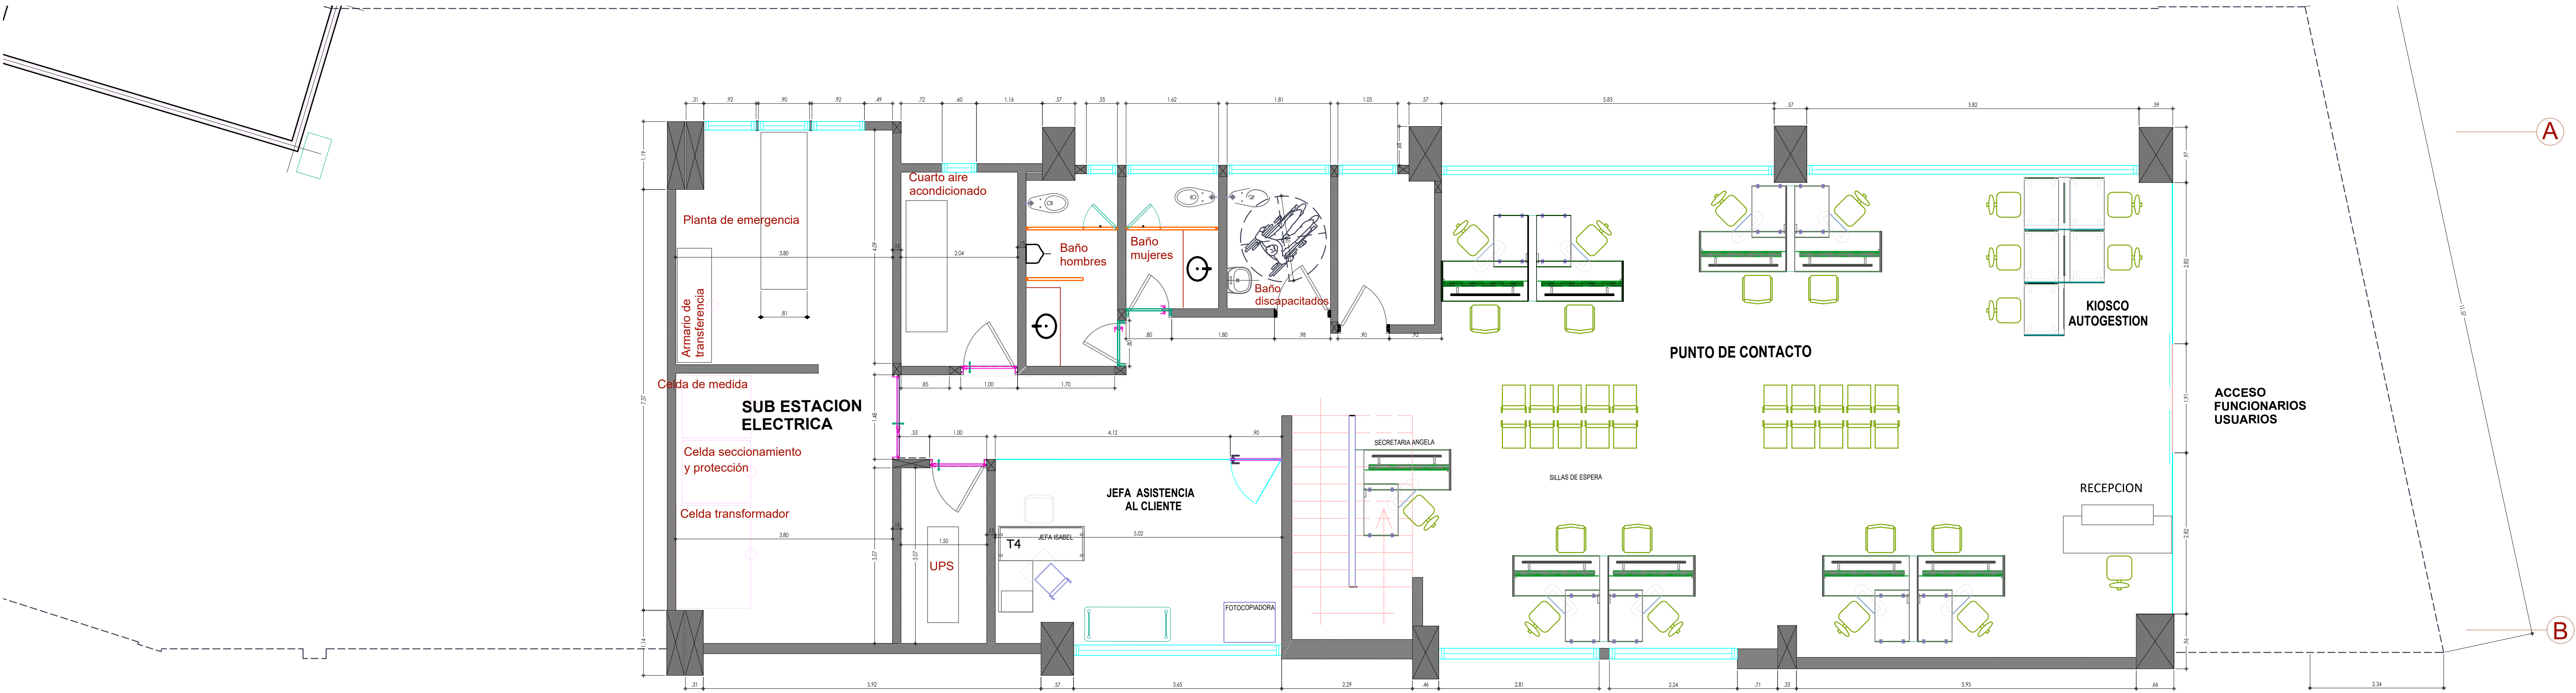

1 PLANTA PRIMER PISO ESTADO ACTUAL
ESCALA 1:50

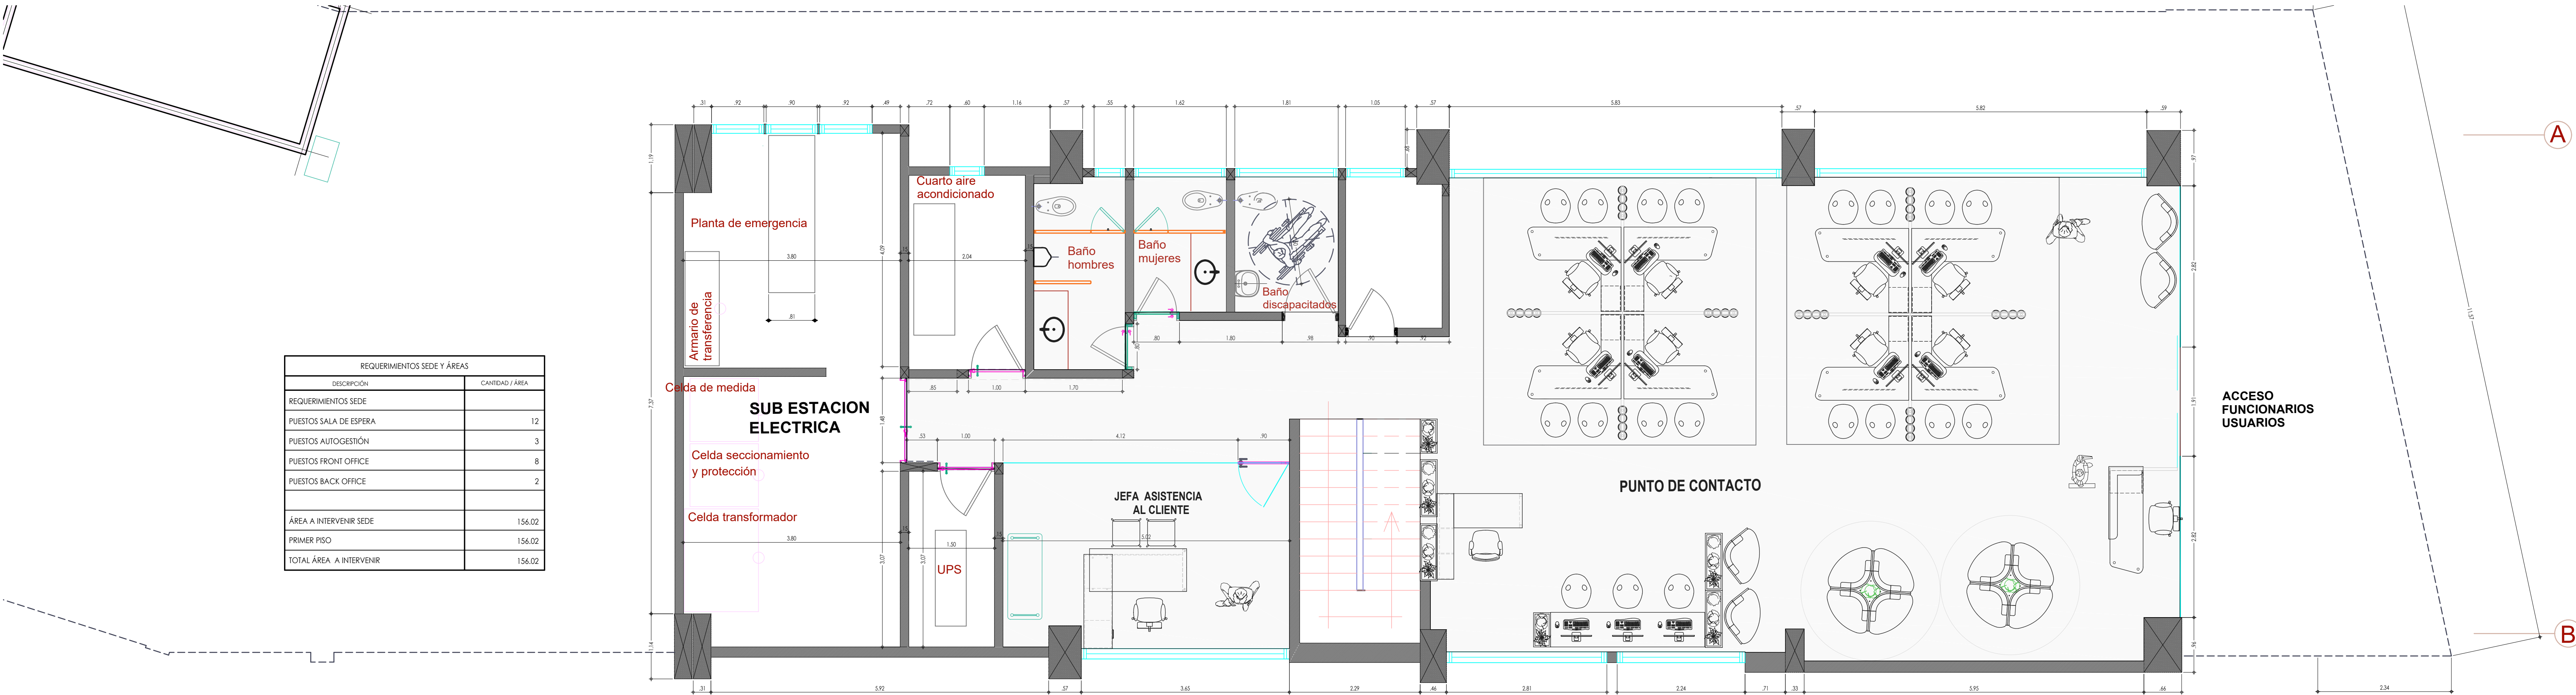


2 PLANTA PRIMER PISO PROYECTO ADECUACIÓN
ESCALA 1:50

REQUERIMIENTOS SEDE Y ÁREAS	
DESCRIPCIÓN	CANTIDAD / ÁREA
REQUERIMIENTOS SEDE	
PUESTOS SALA DE ESPERA	12
PUESTOS AUTOGESTION	3
PUESTOS FRONT OFFICE	8
PUESTOS BACK OFFICE	2
ÁREA A INTERVENIR SEDE	156.02
PRIMER PISO	156.02
TOTAL ÁREA A INTERVENIR	156.02

PLANO No.

1 DE 1

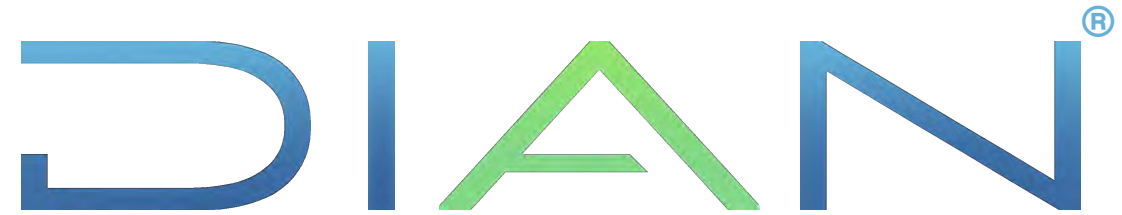

SUBDIRECCIÓN ADMINISTRATIVA
COORDINACIÓN DE INFRAESTRUCTURA

DIRECCIÓN SECCIONAL DE IMPUESTOS Y ADUANAS DE QUIBDÓ
INTERVENCIÓN PUNTO DE CONTACTO

CONTENIDO:

PLANTA PRIMER PISO ESTADO ACTUAL
PLANTA PRIMER PISO PROYECTO ADECUACIÓN

ESCALA:

1: 50

DIRECCIÓN INMUEBLE:

FECHA:

MAYO 2022

ARCHIVO:

PUNTO DE CONTACTO QUIBDÓ.DWG

DISEÑO:

ARQ. AURA ROSÁNGELA ACEVEDO BELLÓN
ARQ. MIGUEL ÁNGEL BARRERA DÍAZ

DIGITALIZACIÓN:

ARQ. AURA LIZARAZO FORERO
ARQ. AURA ROSÁNGEL ACEVEDO BELLÓN
ARQ. MIGUEL ÁNGEL BARRERA DÍAZ

NOTAS:

PLANO No.

1 DE 1